


LIVELLETTA

276.00
275.00
274.00
273.00
272.00
271.00
270.0
269.00
268.00
267.00
266.00
265.00
264.00
263.00
262.00
261.00
260.0


Profilo: 10
Scala : 1000:100
Q.Rif. : 260.00

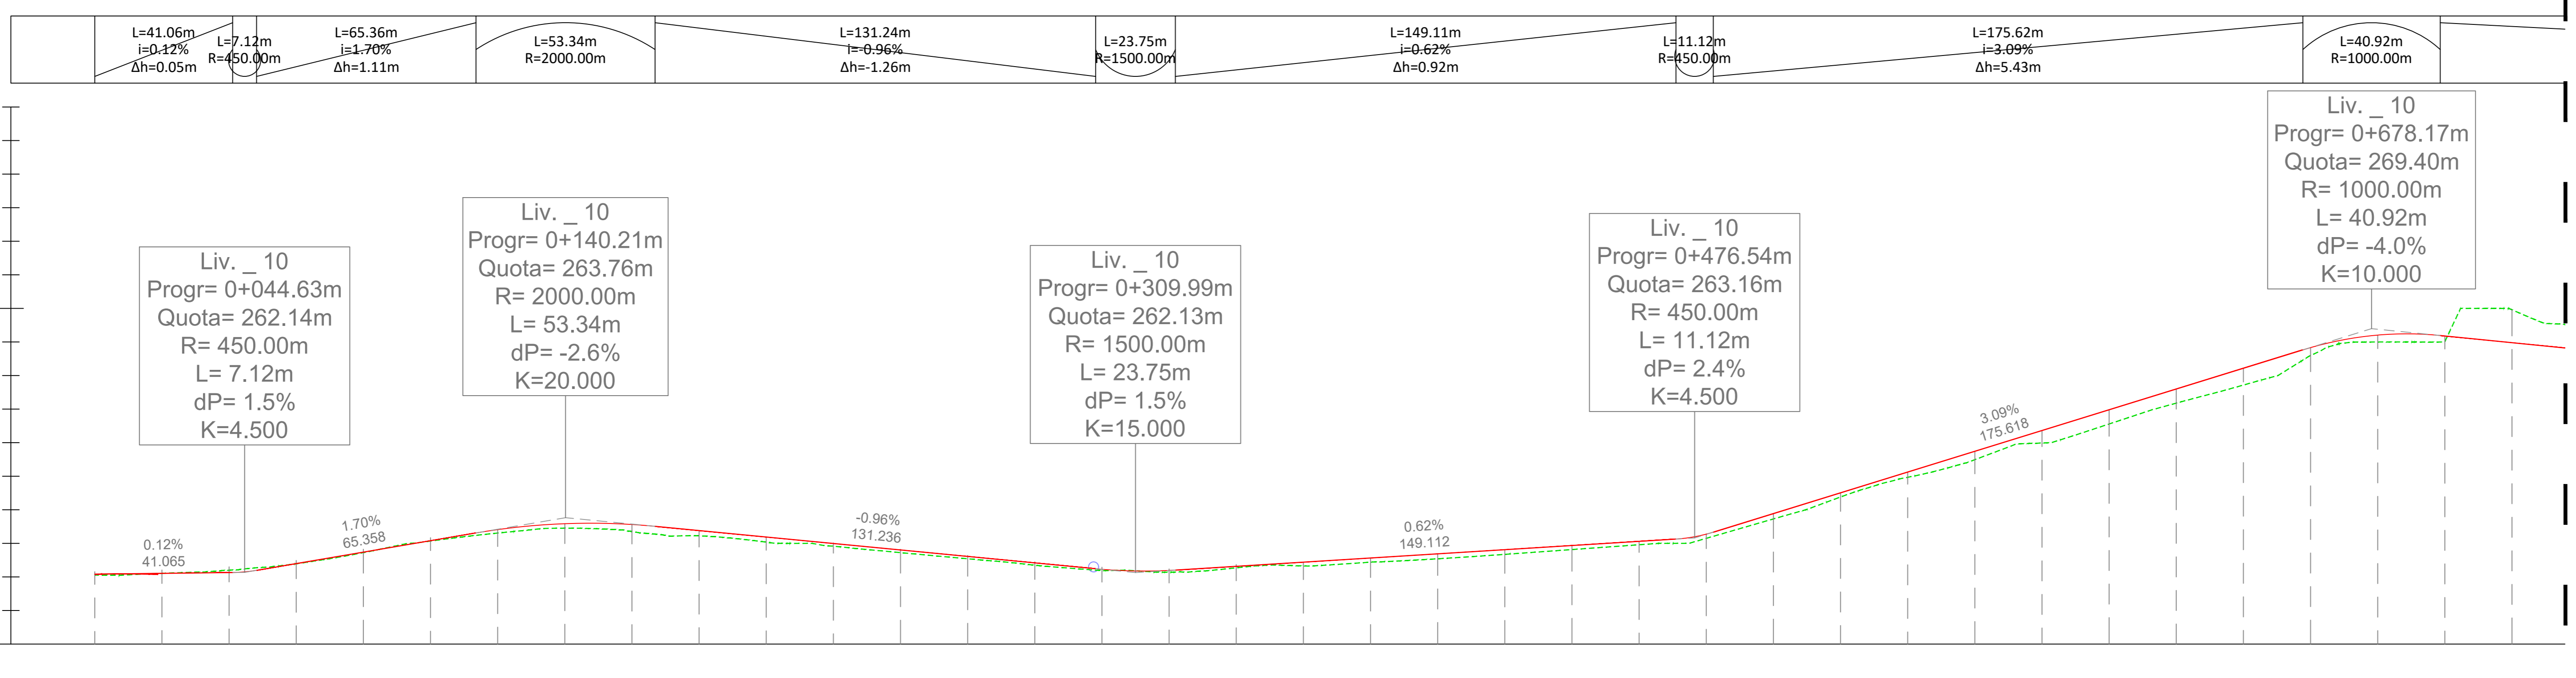

NUMERO SEZIONE
DISTANZE PROGR.
DISTANZE PARZIALI
QUOTE PROGETTO
QUOTE TERRENO
ANDAMENTO PLAN.
ANDAMENTO CIGLI
ETTOMETRICHE

1	2	3	4	5	6	7	8	9	10	11	12	13	14	15	16	17	18	19	20	21	22	23	24	25	26	27	28	29	30	31	32	33	34	35	36	37											
0+000.00	0+020.00	0+040.00	0+060.00	0+080.00	0+100.00	0+120.00	0+140.00	0+160.00	0+180.00	0+200.00	0+220.00	0+240.00	0+260.00	0+280.00	0+300.00	0+320.00	0+340.00	0+360.00	0+380.00	0+400.00	0+420.00	0+440.00	0+460.00	0+480.00	0+500.00	0+520.00	0+540.00	0+560.00	0+580.00	0+600.00	0+620.00	0+640.00	0+660.00	0+680.00	0+700.00	0+720.00											
20,00	20,00	20,00	20,00	20,00	20,00	20,00	20,00	20,00	20,00	20,00	20,00	20,00	20,00	20,00	20,00	20,00	20,00	20,00	20,00	20,00	20,00	20,00	20,00	20,00	20,00	20,00	20,00	20,00	20,00	20,00	20,00	20,00	20,00	20,00	20,00	20,00											
262.08	262.11	262.13	262.40	262.74	263.08	263.41	263.59	263.56	263.38	263.19	263.00	262.80	262.61	262.42	262.23	262.19	262.14	262.32	262.44	262.56	262.69	262.81	262.94	263.06	263.27	263.39	264.51	265.12	265.74	266.36	266.98	267.60	268.22	268.83	269.21	269.18	268.98										
262.06	262.11	262.20	262.39	262.73	263.07	263.31	263.45	263.35	263.23	263.04	262.92	262.72	262.54	262.35	262.19	262.14	262.27	262.33	262.44	262.54	262.64	262.81	262.82	262.96	263.15	263.33	264.38	264.97	265.59	266.18	266.77	267.36	267.95	268.54	269.13	269.72	269.96										
Lrett=54.75m		L=4.78m R=50.00m		Lrett=43.00m		L=126.73m R=70.00m										Lrett=103.28m										L=89.11m R=70.00m										Lrett=286.95m										L=24.67m R=70.00m	
PIAZZALE	
00	01					02					03					04					05					06					07																

QUADRO D'UNIONE (scala 1:50.000)

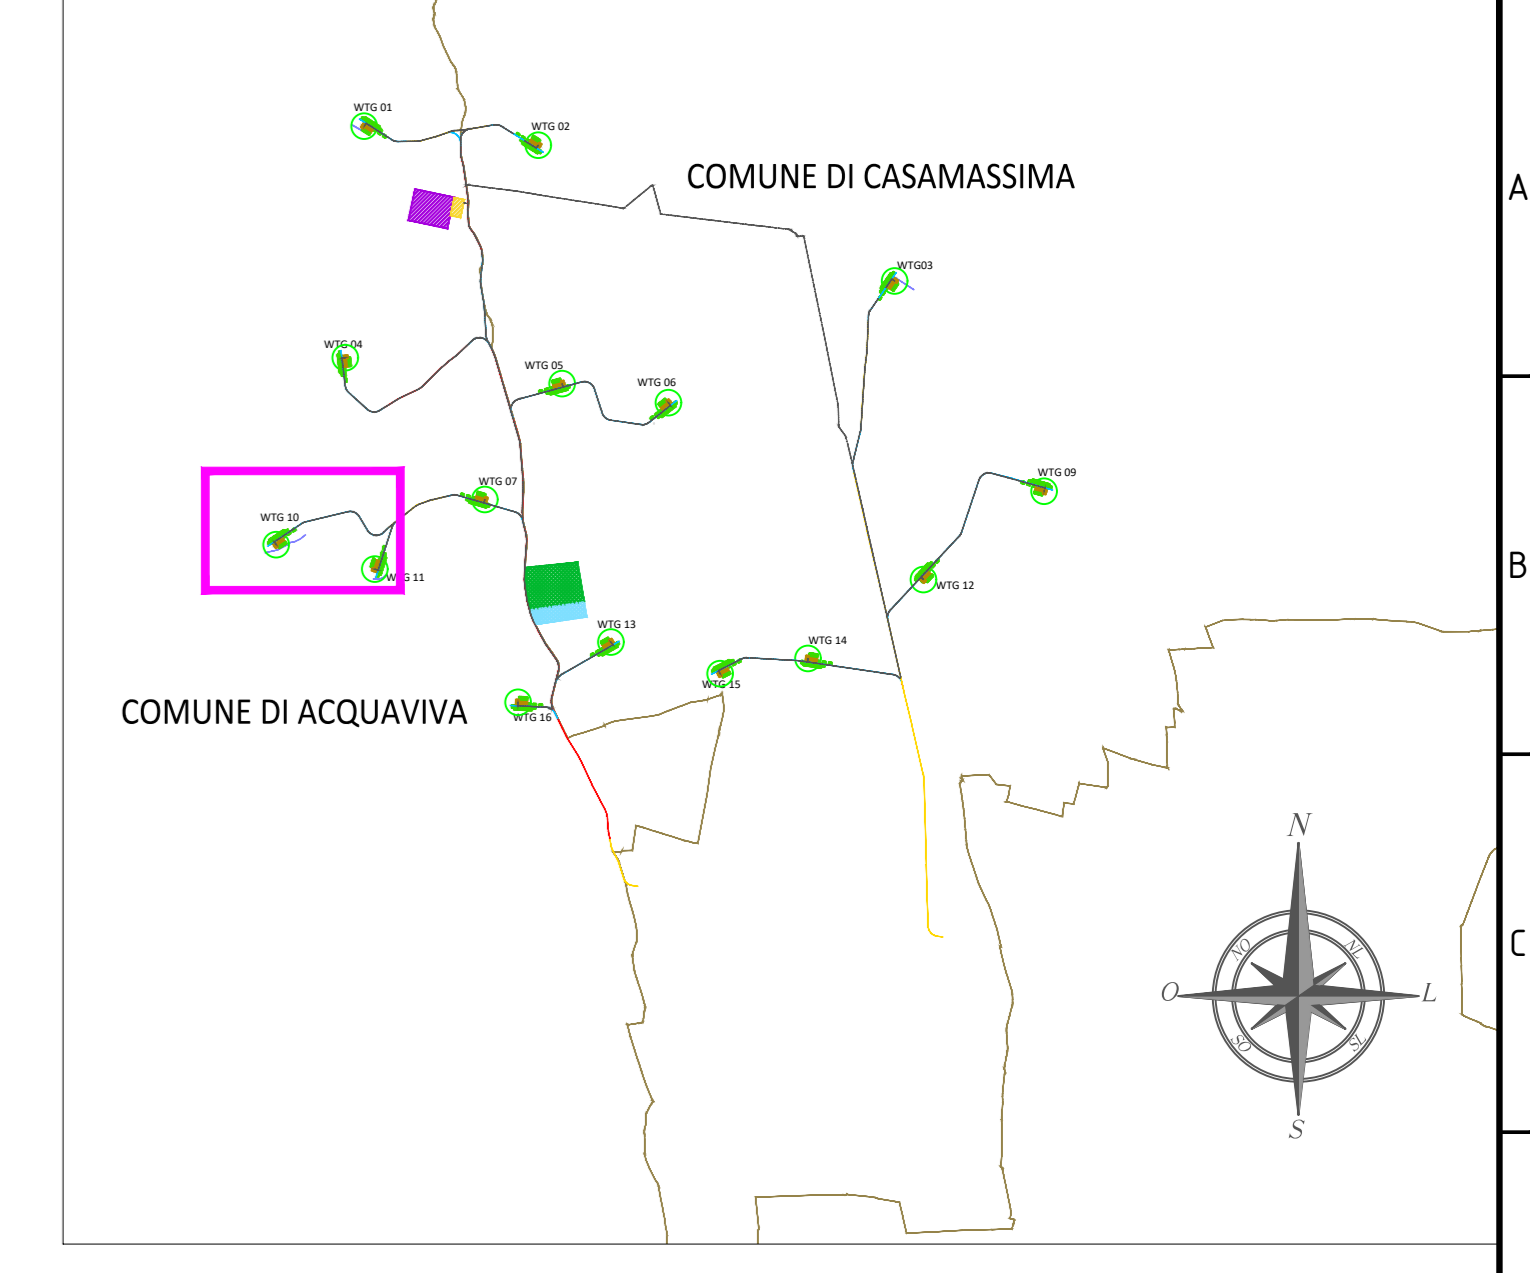

LEGENDA

--- Terreno
--- Livelletta

Elementi disegnati in profilo longitudinale:

Progr - progressiva
Quota - quota del vertice
R - raggio raccordo verticale
L - lunghezza orizzontale
dP - differenza di pendenza

Raccordo verticale


L - lunghezza orizzontale
i - percentuale della pendenza
Δh - differenza di altezza

elementi della livelletta

LIVELLETTA

276.00
275.00
274.00
273.00
272.00
271.00
270.0
269.00
268.00
267.00
266.00
265.00
264.00
263.00
262.00
261.00
260.0

Profilo: 10
Scala : 1000:100
Q.Rif. : 260.00

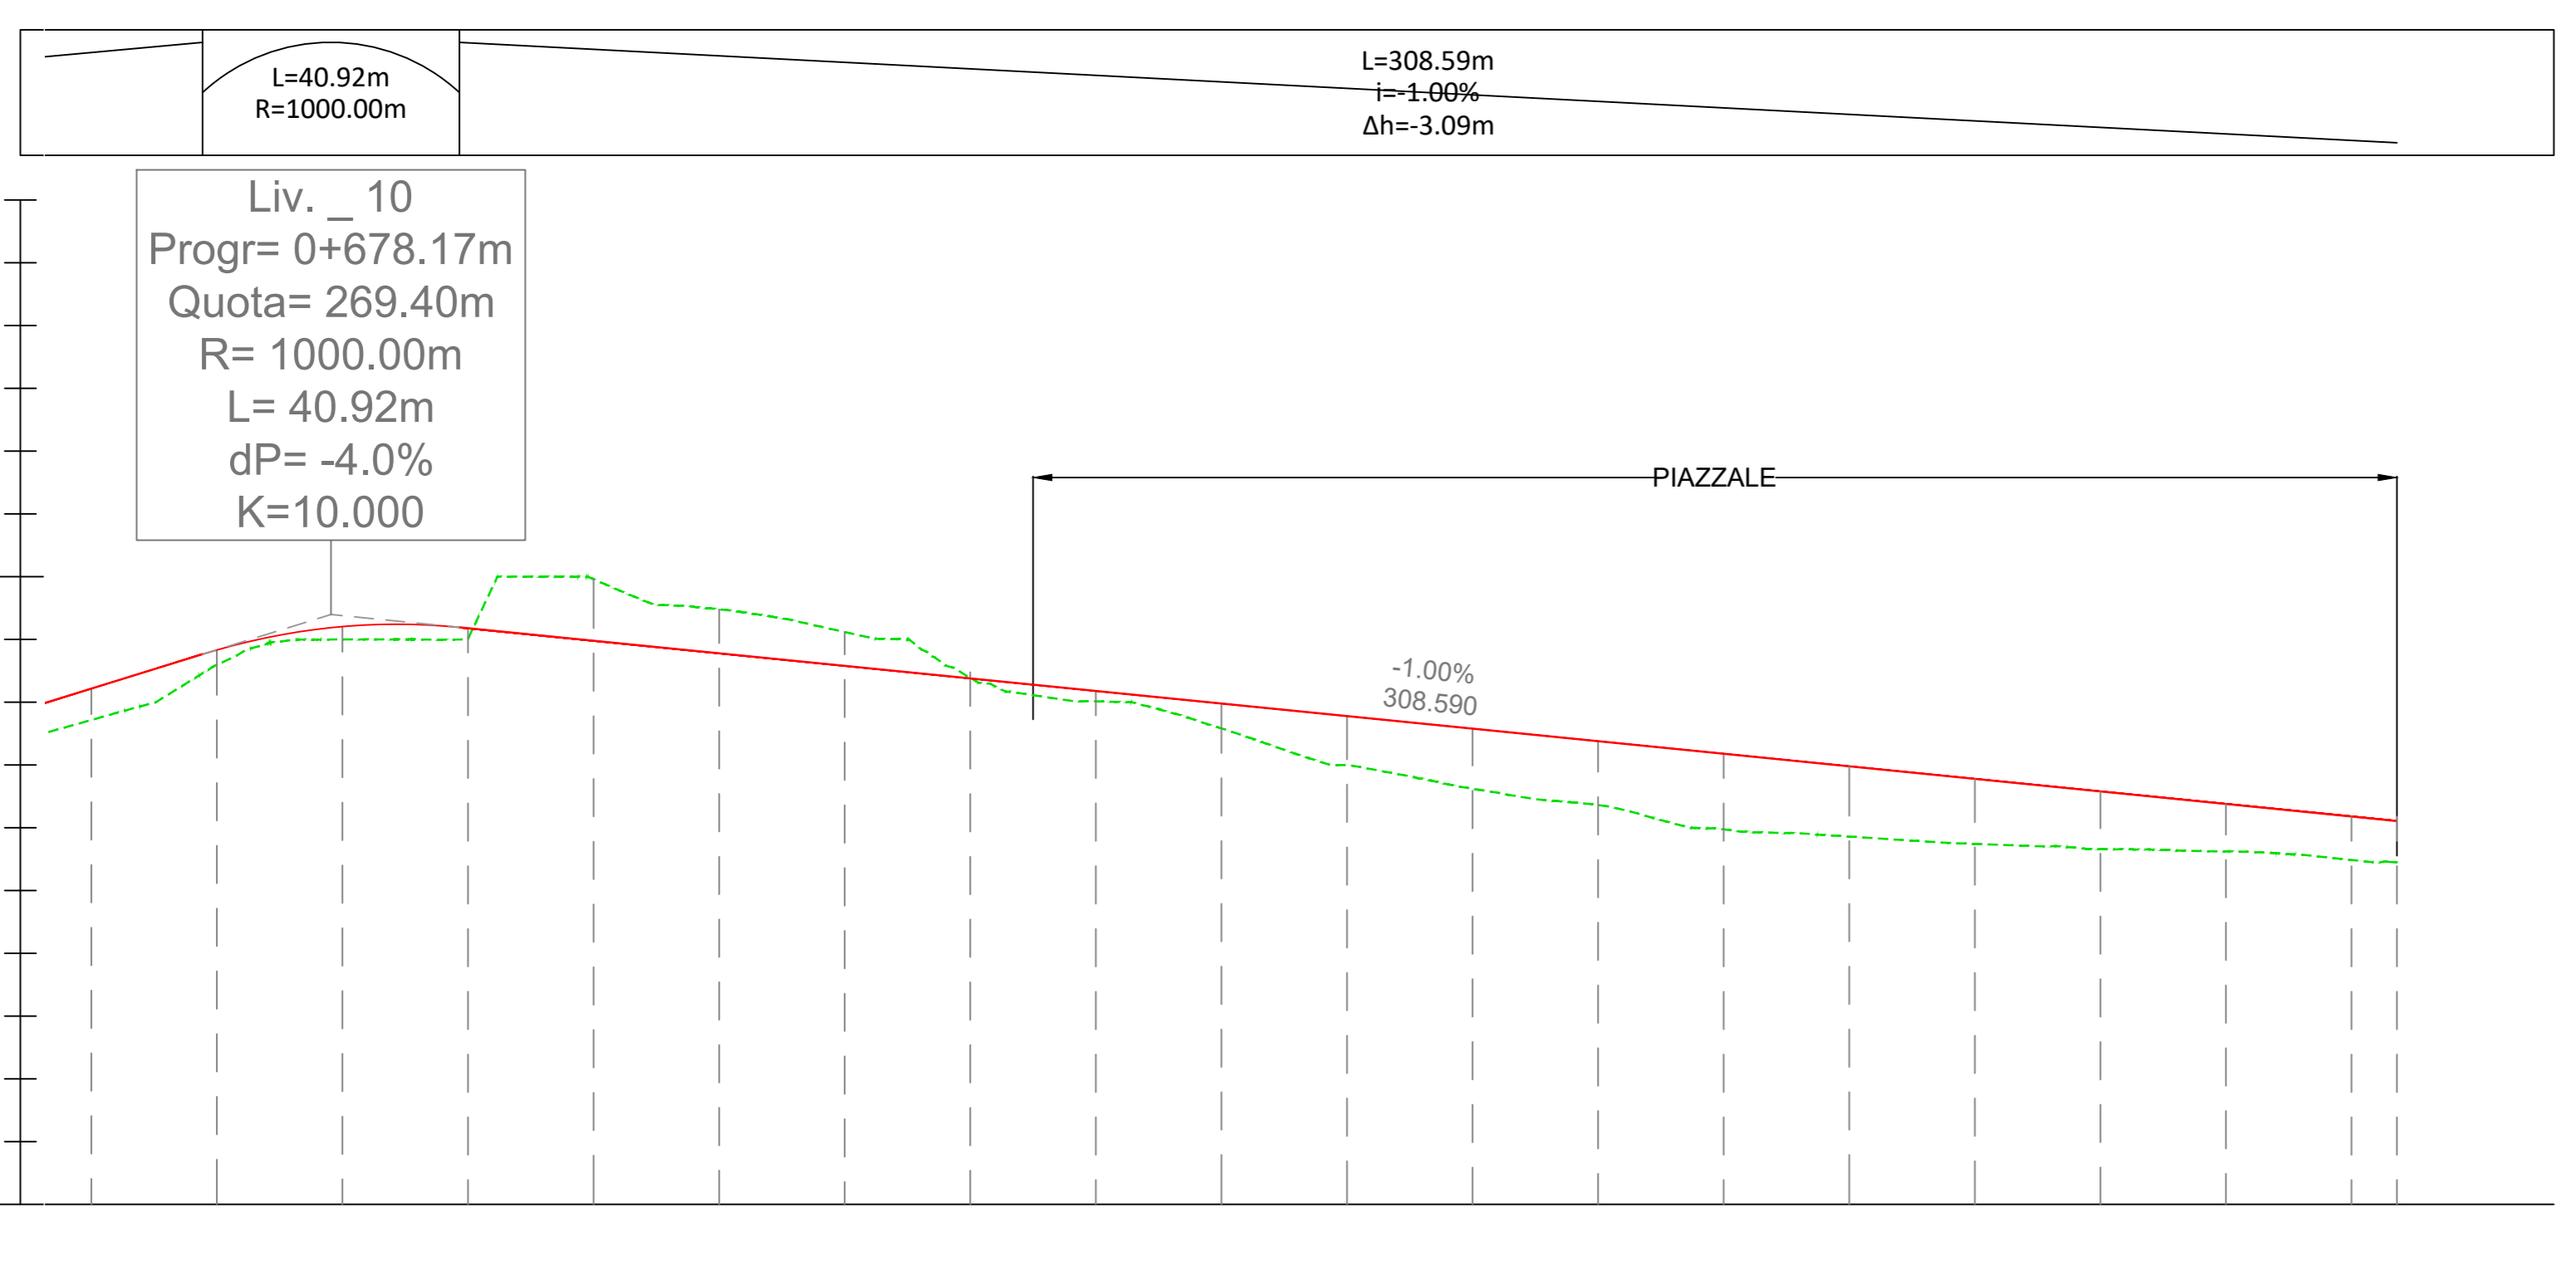

NUMERO SEZIONE
DISTANZE PROGR.
DISTANZE PARZIALI
QUOTE PROGETTO
QUOTE TERRENO
ANDAMENTO PLAN.
ANDAMENTO CIGLI
ETTOMETRICHE

33	34	35	36	37	38	39	40	41	42	43	44	45	46	47	48	49	50	51	52
0+640.00	0+660.00	0+680.00	0+700.00	0+720.00	0+740.00	0+760.00	0+780.00	0+800.00	0+820.00	0+840.00	0+860.00	0+880.00	0+900.00	0+920.00	0+940.00	0+960.00	0+980.00	1+000.00	1+020.22
0	20,00	20,00	20,00	20,00	20,00	20,00	20,00	20,00	20,00	20,00	20,00	20,00	20,00	20,00	20,00	20,00	20,00	20,00	7,22
267.72	268.60	269.00	269.01	268.98	268.78	268.58	268.38	268.18	267.98	267.78	267.58	267.38	267.18	266.98	266.78	266.58	266.38	266.18	265.98
267.72	268.60	269.00	269.01	268.98	268.78	268.58	268.38	268.18	267.98	267.78	267.58	267.38	267.18	266.98	266.78	266.58	266.38	266.18	265.98
L=24.67m R=70.00m		Lrett=273.95m																	
PIAZZALE																			
07	08					09					10					10			

00 16/12/2020 first issue

REV. DATE DESCRIPTION

PROJECT: IMPIANTO EOLICO DELLA POTENZA COMPLESSIVA 90 MW, COMUNI DI ACQUAVIVA DELLE FONTI (BA) E CASAMASSIMA (BA)

FILE NAME: GRE.EEC.D.25.IT.W.14622.00.093.00

CLASSIFICATION: WIND FARM

FORMAT: A0

SCALE: 1:1.000

PLOT SCALE: 1:1

SHEET: 18 di 21

TITLE: 8PSY7B1_Elaborato Grafico_43
Profili longitudinali della viabilità di impianto

UTILIZATION SCOPE: Iter Autorizzativo

VALIDATION

GROUP: GRE.EEC

FUNCTION: D25

TYPE: ITW146220009300