

### LEGENDA

- WTG xx: PIATTAFORMA E AEROGENERATORE
- VIABILITA' ESISTENTE
- VIABILITA' NUOVA
- VIABILITA' DA ADEGUARE
- CAVIDOTTO MT
- AREA DI STOCCAGGIO
- AREA DI CANTIERE
- AREA SSU ACQUAVIVA DELLE FONTI
- AREA FUTURA STAZIONE ELETTRICA 380/150KV ACQUAVIVA DELLE FONTI
- LIMITI CONFINI COMUNALI


6.2.1 Componenti botanico-vegetazionali

Beni paesaggistici

- BP - Zone umide Ramsar
- BP - Boschi

Ulteriori contesti paesaggistici

- UCP - Aree umide
- UCP - Aree di rispetto dei boschi (100m)
- UCP - Prati e pascoli naturali
- UCP - Formazioni arbustive in evoluzione naturale

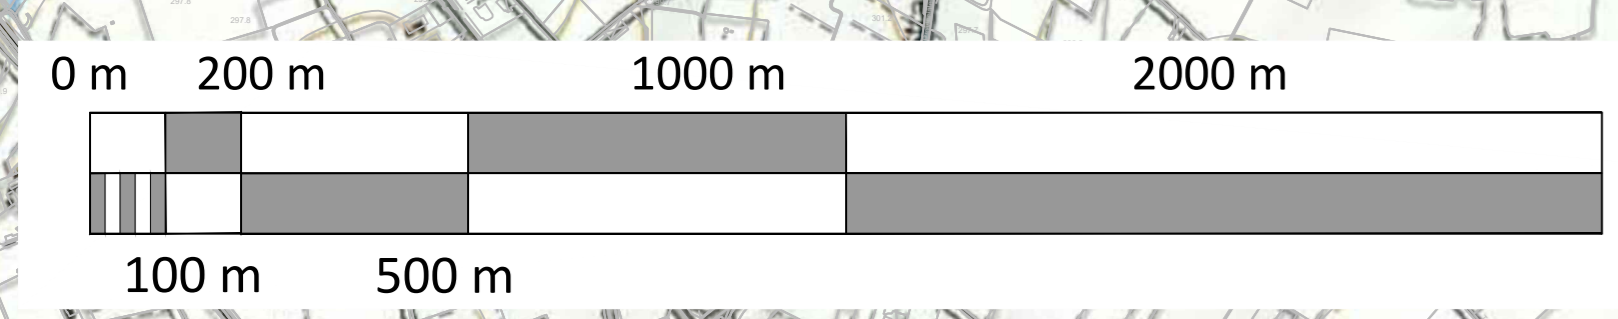

FONTE: <https://www.sit.puglia.it/>  
Sistema di Riferimento: UTM-WGS84, FUSO 33N

REV.	DATE	DESCRIPTION	SCS Ingegneri	SCS Ingegneri	SCS Ingegneri
00	16/12/2020	first issue	C. Capone	G. Liguori	A. Serpico

PROJECT: IMPIANTO EOLICO DELLA POTENZA COMPLESSIVA 90 MW, COMUNI DI ACQUAVIVA DELLE FONTI (BA) E CASAMASSIMA (BA)

CLIENT: Green Power

CLASSIFICATION: WIND FARM

UTILIZATION SCOPE: Iter Autorizzativo

TITLE: 8PSY7B1\_Elaborato\_Grafico\_08

INDIVIDUAZIONE AREA DI PROGETTO PER IL PARCO EOLICO SITO NEGLI COMUNI DI ACQUAVIVA DELLE FONTI (BA) E CASAMASSIMA (BA) - Sistema delle Tutela 6.2.1.1 Componenti botanico-vegetazionali

VALIDATION

GROUP: GREENEC

FUNCTION: D

PLANT: 26

PLANT: ITW146220005900