

LEGENDA

- PIATTAFORMA E AEROGENERATORE
- VIABILITA' ESISTENTE
- VIABILITA' NUOVA
- VIABILITA' DA ADEGUARE
- CAVIDOTTO MT
- AREA DI STOCCAGGIO
- AREA DI CANTIERE
- AREA SSU ACQUAVIVA DELLE FONTI
- AREA FUTURA STAZIONE ELETTRICA 380/150KV ACQUAVIVA DELLE FONTI
- LIMITI CONFINI COMUNALI

Beni paesaggistici


- BP - Parchi e riserve
- Aree e riserve naturali marine
- Parchi nazionali e riserve naturali statali
- Parchi e riserve naturali regionali

Ulteriori Contesti paesaggistici

- UCP - Aree di rispetto dei parchi e delle riserve regionali (100m)

UCP Siti di rilevanza naturalistica

- SIC
- SIC MARE
- ZPS

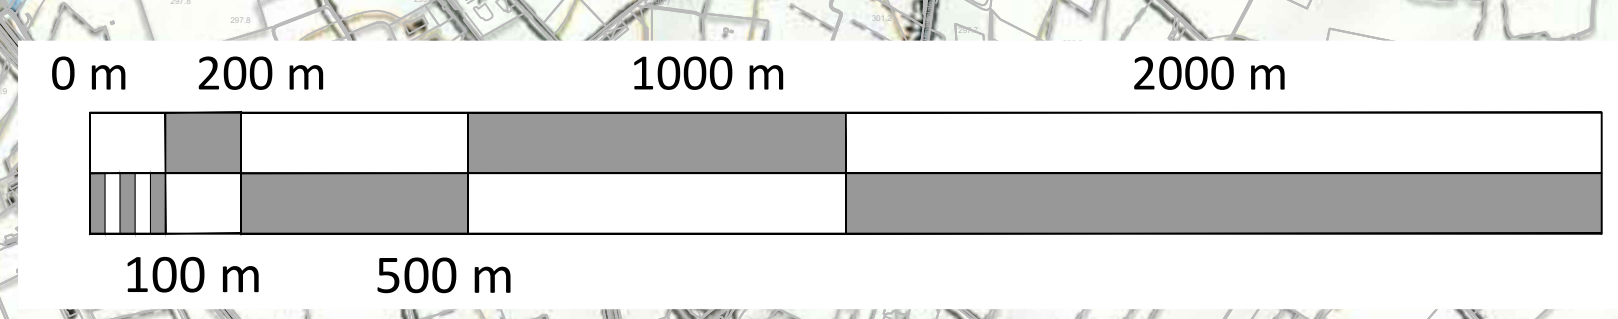

FONTE: <https://www.sit.puglia.it/>
 Sistema di Riferimento: UTM-WGS84, FUSO 33N

00	16/12/2020	first issue	SCS ingegneri	SCS ingegneri	SCS ingegneri
REV.	DATE	DESCRIPTION	PREPARED	CHECKED	APPROVED

PROJECT: **IMPIANTO EOLICO DELLA POTENZA COMPLESSIVA 90 MW, COMUNI DI ACQUAVIVA DELLE FONTI (BA) E CASAMASSIMA (BA)**

TITLE: **8PSY7B1_Elaborato_Grafico_08**
 Individuazione area di progetto in base al Piano Paesaggistico-Sistema delle Tinte Sistema della Tutela del 22/2012 - Comuni delle Aree Protette

UTILIZATION SCOPE: Iter Autorizzativo

VALIDATION

GROUP	FUNCTION	TYPE	ISSUE	COUNTRY	TIC	PLANT	SYSTEM	PROGRESSIVE	REVISION
GREEC	D	26	ITW	146	2200	005900			