

LEGENDA

- WTG xx: PIATTAFORMA E AEROGENERATORE
- VIABILITA' ESISTENTE
- VIABILITA' NUOVA
- VIABILITA' DA ADEGUARE
- CAVIDOTTO MT
- AREA DI STOCCAGGIO
- AREA DI CANTIERE
- AREA SSU ACQUAVIVA DELLE FONTI
- AREA FUTURA STAZIONE ELETTRICA 380/150KV ACQUAVIVA DELLE FONTI
- LIMITI CONFINI COMUNALI


6.3.1 Componenti culturali e insediative

Beni Paesaggistici


- BP - Zone gravate da usi civici (validate)
- BP - Zone gravate da usi civici (non validate)
- BP - Zone di interesse archeologico
- BP - Immobili e aree di notevole interesse pubblico

Ulteriori Contesti Paesaggistici

- UCP - Città consolidata
- UCP - Testimonianza della stratificazione insediativa
- UCP - stratificazione insediativa - rete tratturi
- UCP - stratificazione insediativa - siti storico culturali
- UCP - aree a rischio archeologico
- UCP - Area di rispetto delle componenti culturali e insediative (100m - 30m)
- UCP - area di rispetto - rete tratturi
- UCP - area di rispetto - siti storico culturali
- UCP - area di rispetto - zone di interesse archeologico
- UCP - Paesaggi rurali

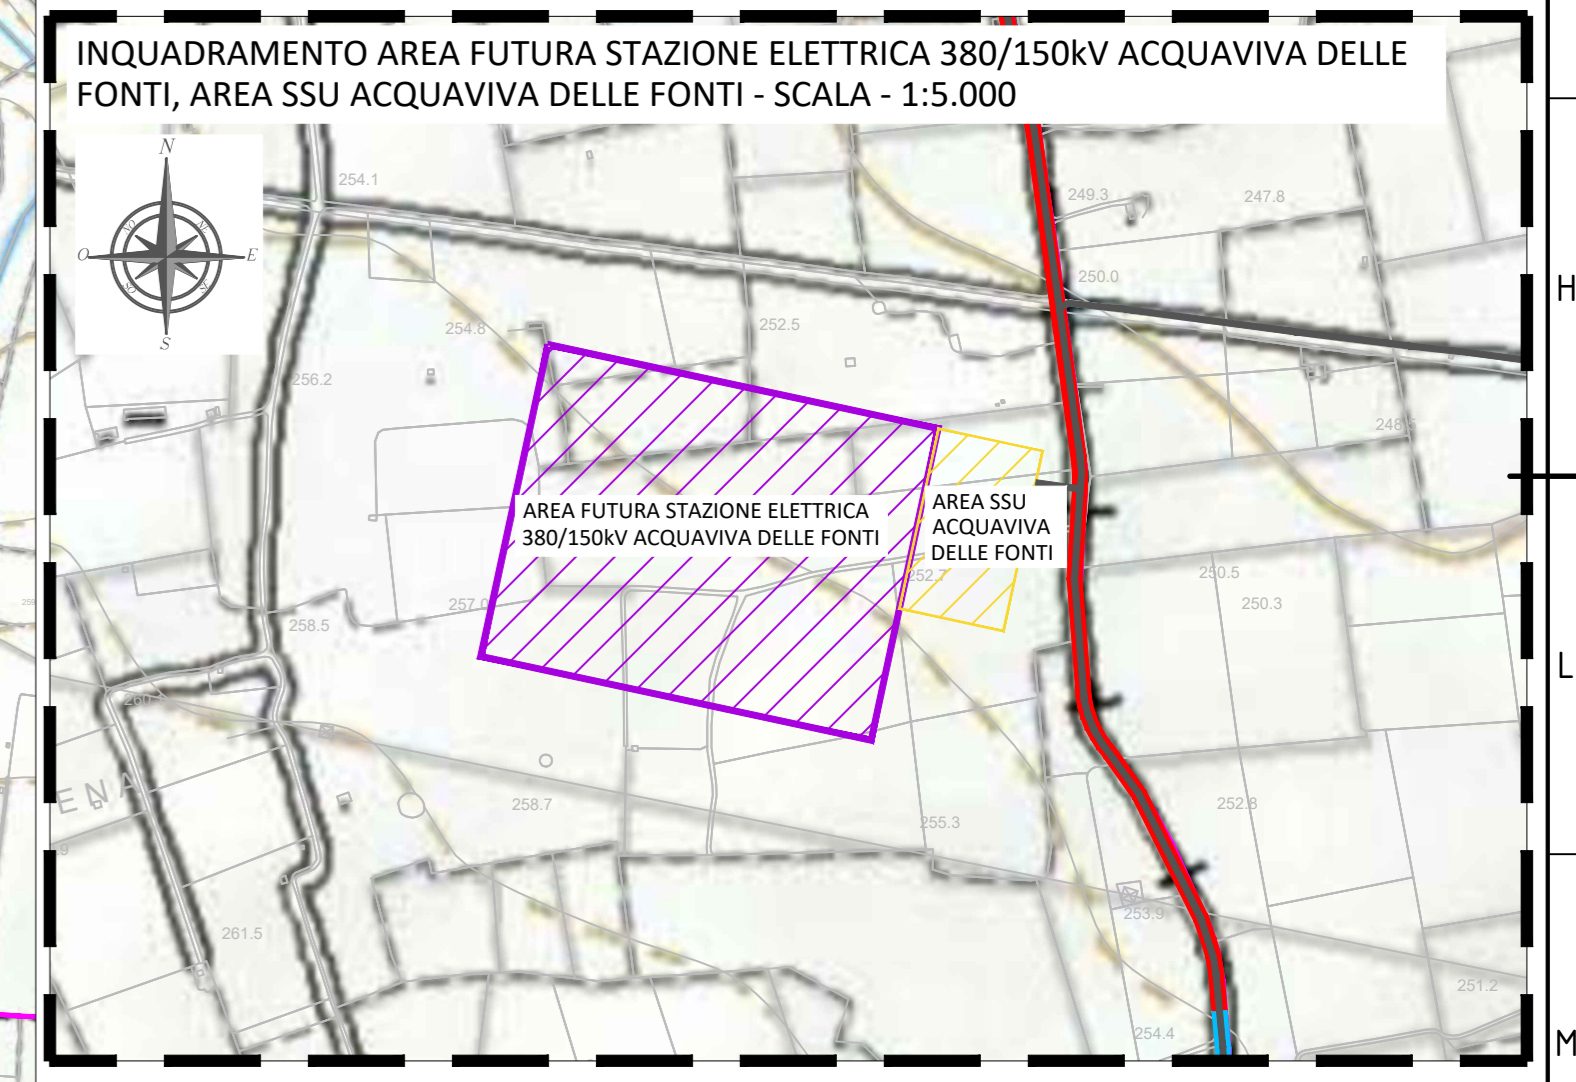

FONTE: <https://www.sit.puglia.it/>
 Sistema di Riferimento: UTM-WGS84, FUSO 33N

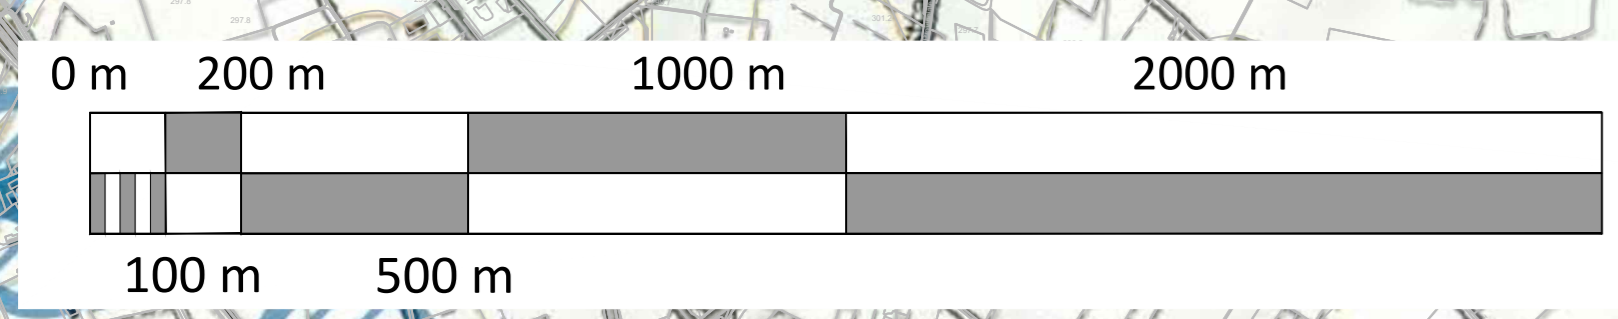

00		16/12/2020	first issue	SCS ingegnere	SCS ingegnere	SCS ingegnere
REV.	DATE	DESCRIPTION	PREPARED	CHECKED	APPROVED	
PROJECT:			IMPIANTO EOLICO DELLA POTENZA COMPLESSIVA 90 MW, COMUNI DI ACQUAVIVA DELLE FONTI (BA) E CASAMASSIMA (BA)			
CLIENT NAME:		GREC REC.02.011.W.1402.00.000.00				
CLASSIFICATION:	WIND FARM	FORMAT:	A0	SCALE:	1:10.000	
UTILIZATION SCOPE:	Iter Autorizzativo	PLOT SCALE:	1:1	SHEET:	1 di 2	
TITLE:		8PSY7B1_RelazionePaesaggisticaElabAnalisi_09				
SUBJECT:		Individuazione area di progetto per l'Iter Autorizzativo - Sistema delle Tanti				
PROJECT LOCATION:		Sistema delle Tanti 6.3.1 - Componenti Culturali Insediative				
VALIDATION:						
VALIDATED BY:	GROUP:	FUNCTION:	TYPE:	ISSUER:	COUNTRY:	TIC:
PREPARED BY:	GROUP:	FUNCTION:	TYPE:	ISSUER:	COUNTRY:	TIC:
CHECKED BY:	GROUP:	FUNCTION:	TYPE:	ISSUER:	COUNTRY:	TIC:
CODE:		GREEC D 26 ITW146220006000				