
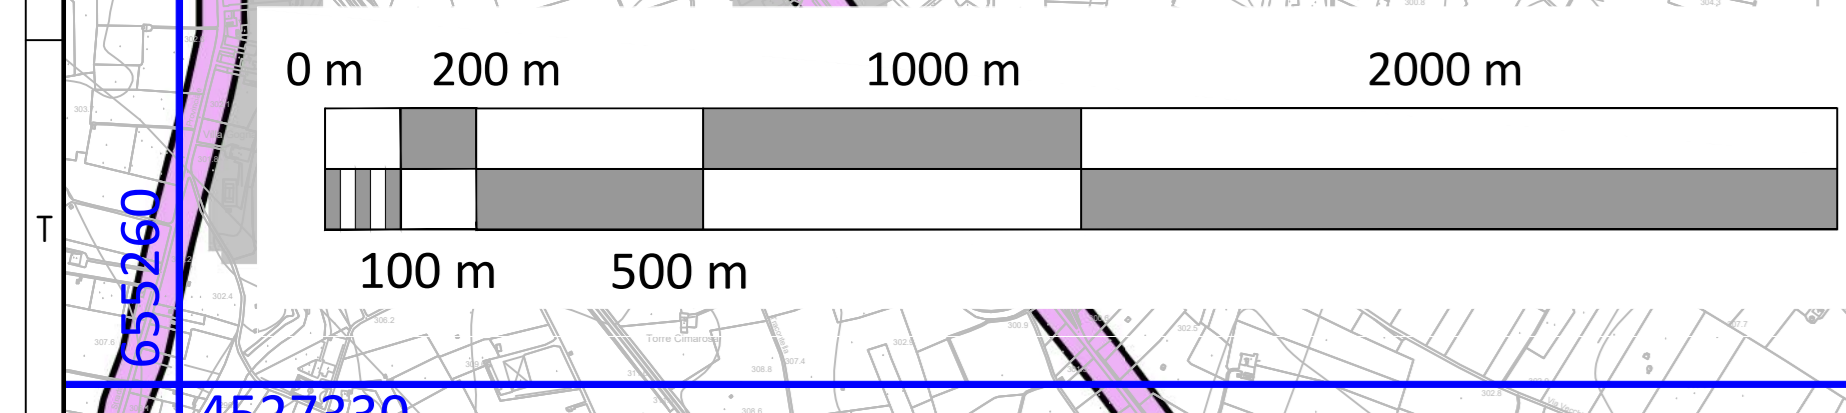


**LEGENDA**

- PIATTAFORMA E AEROGENERATORE
- VIABILITA' ESISTENTE
- VIABILITA' NUOVA
- VIABILITA' DA ADEGUARE
- CAVIDOTTO MT
- AREA DI STOCCAGGIO
- AREA DI CANTIERE
- AREA SSU ACQUAVIVA DELLE FONTI
- AREA FUTURA STAZIONE ELETTRICA 380/150KV ACQUAVIVA DELLE FONTI

ISTITUTI DEL PIANO FAUNISTICO VENATORIO REGIONALE 2009 - 2014

- Autostrade
- Strade Statali
- Strade Provinciali
- Strade Secondarie
- Aree urbane

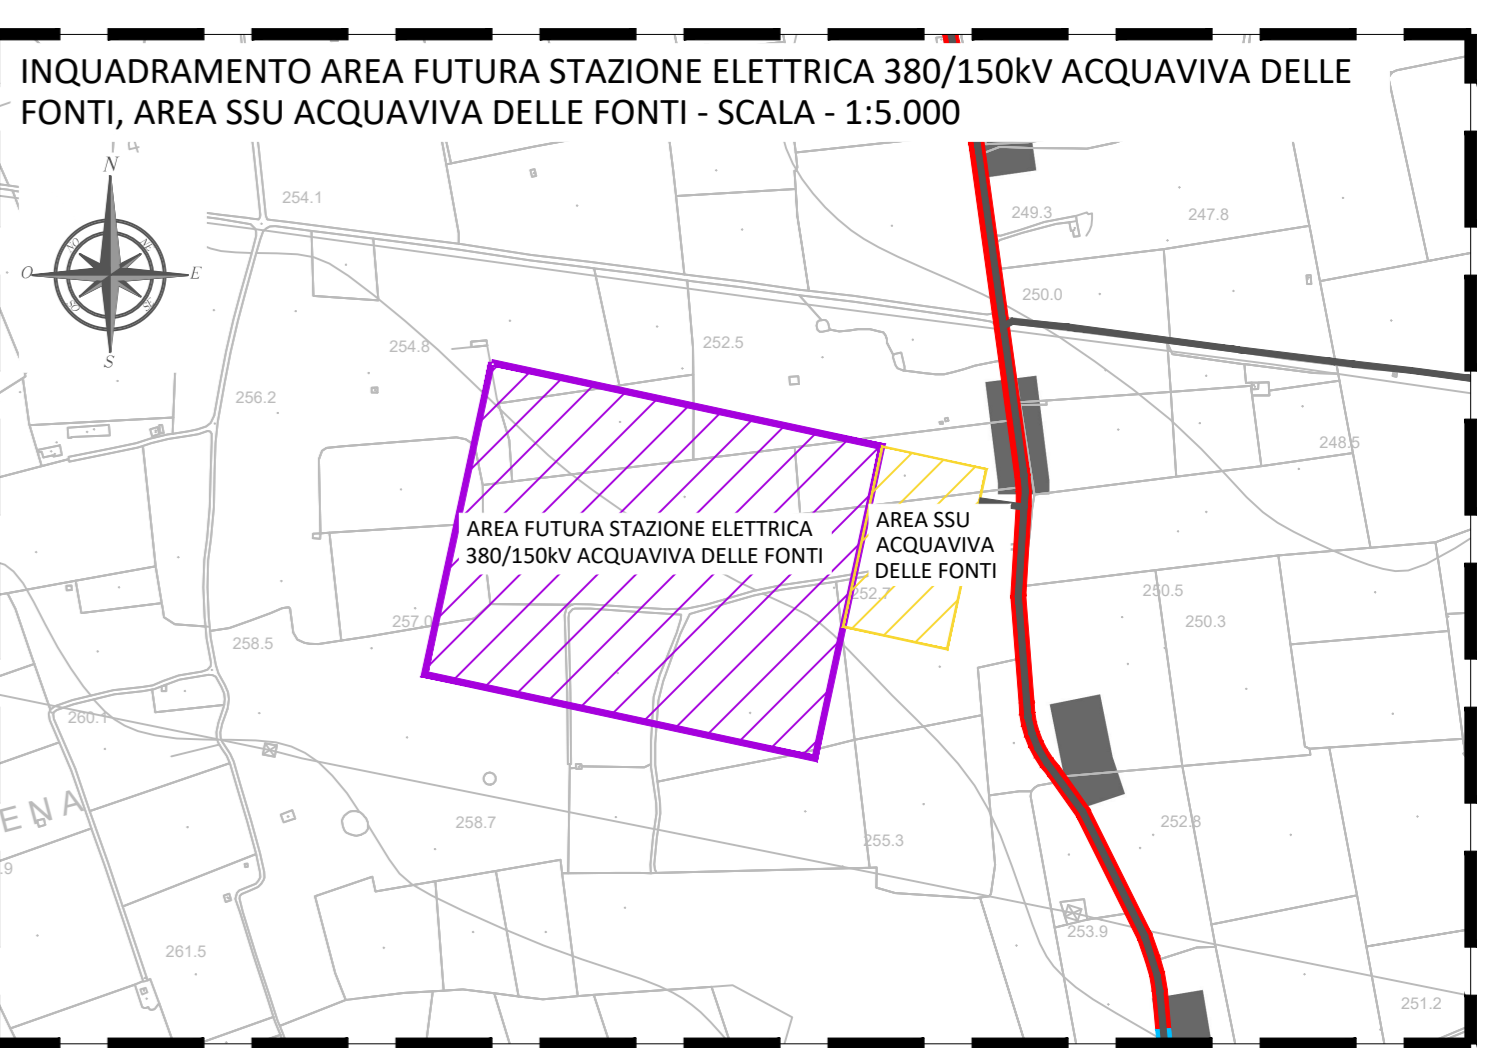

Fonte: <http://atcbari.it/>  
 Sistema di Riferimento: UTM-WGS84, FUSO 33N

00	16/12/2020	first issue	SCS Ingegneria	SCS Ingegneria	SCS Ingegneria
REV.	DATE	DESCRIZIONE	C. Capobari	C. Loomere	A. Seg.
PROF.	DATE	DESCRIZIONE	PROF.	PROF.	PROF.

PROJECT: **IMPIANTO EOLICO DELLA POTENZA COMPLESSIVA 90 MW, COMUNI DI ACQUAVIVA DELLE FONTI (BA) E CASAMASSIMA (BA)**

FILE NAME: GRE.EEC.D.26.ITW.146220006200

CLASSIFICATION:	FORMAT:	SCALE:	PLOT SCALE:	SHEET:
WIND FARM	A0	1:10.000	1:1	1 di 2

TITLE: **8PSY7B1\_Elaborazione Grafico\_11**  
 Iter Autorizzativo  
 Piano Faunistico Venatorio Provinciale vigente 2009-2014

**VALIDATION**

VERIFIED BY:	GROUP:	FUNCTION:	TYPE:	SECTOR:	COUNTRY:	TIC:	PLANT:	SYSTEM:	PROGRESSIVE:	REVISION:
	GRE.EEC.	D.26	ITW	146220006200						