


NOTA 1: quando l'impianto di progetto non è visibile dal punto di vista scelto (situazione Ante Operam coincidente con situazione Post Operam) nell'elaborato non sono state riportate le FOTOSIMULAZIONI C e D). In tali casi FOTO A =FOTOSIMULAZIONE C.

NOTA 2: tutte le fotosimulazioni sono state elaborate dal punto di vista verso il punto centrale dell' impianto.

NOTA 3: per approfondimenti sui ricettori vedere la tabella nell' elaborato GRE.EEC.D.26.IT.W.14622.00.073.00: "ricognizione centri abitati e beni culturali e paesaggistici nei 10km (50 x hmax)"

QUADRO DI UNIONE
SCALA: 1:100.000

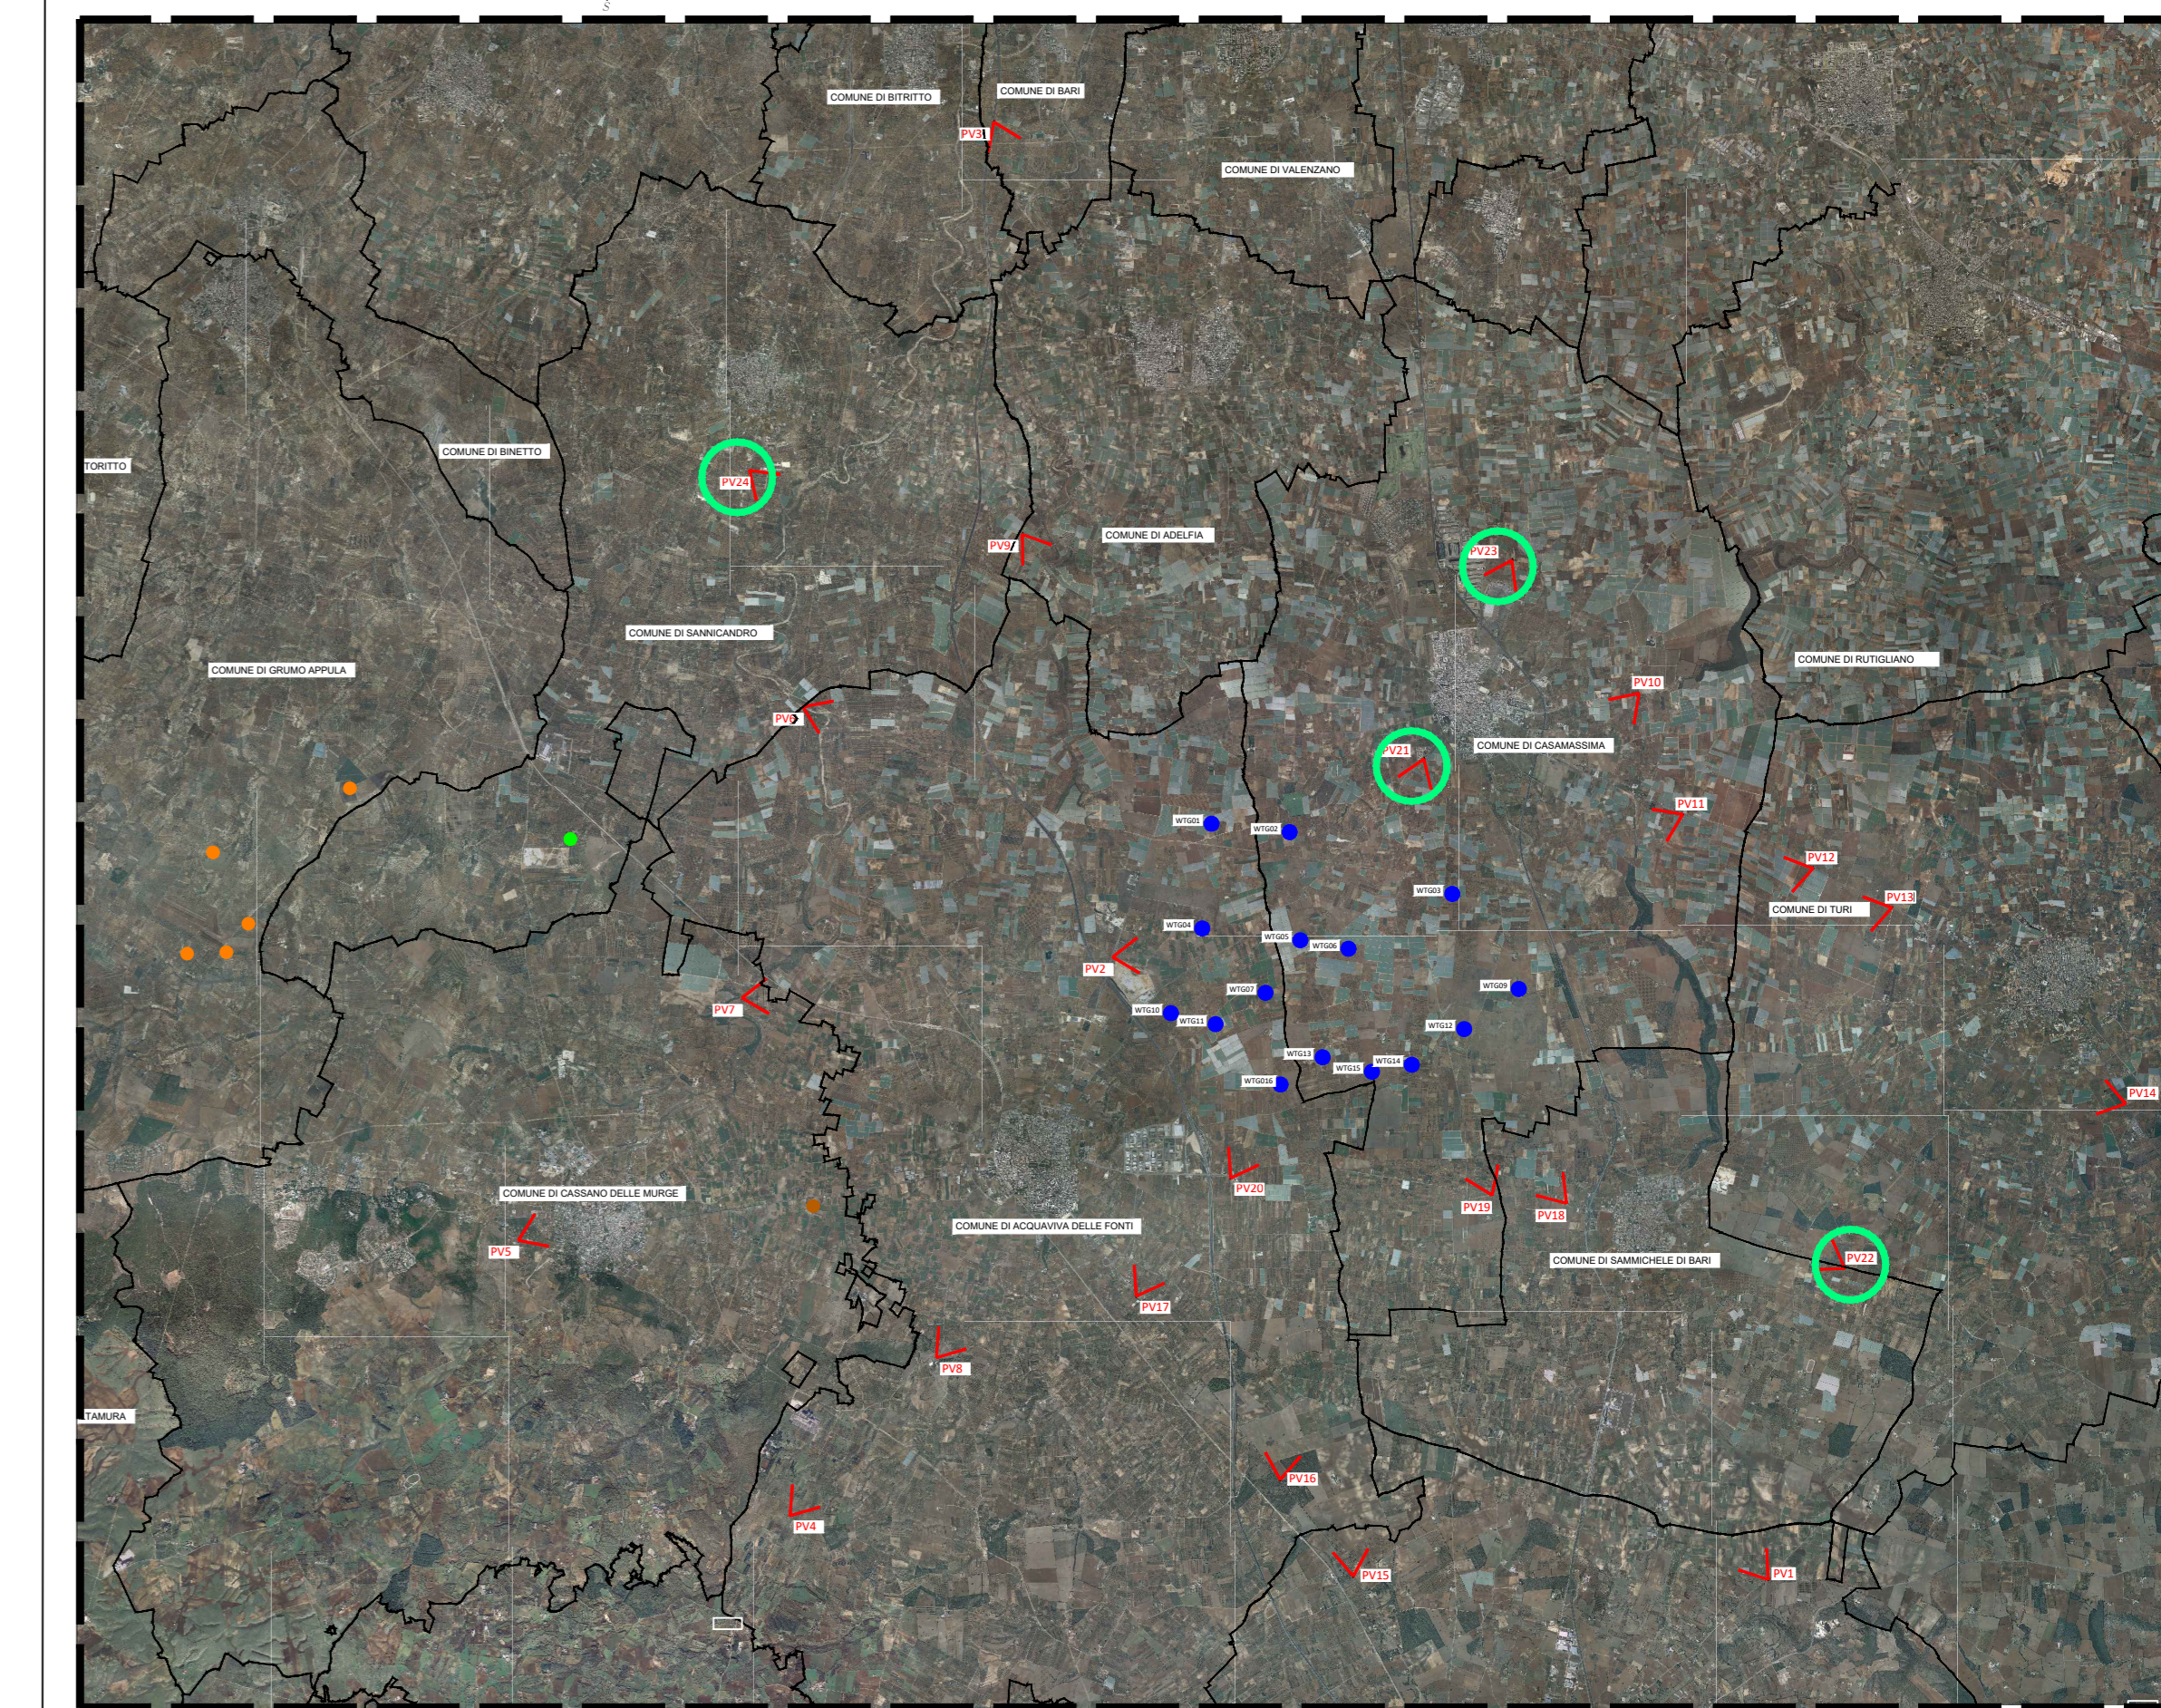

LEGENDA

- PIATTAFORMA E AEROGENERATORE
- VIABILITA' ESISTENTE
- VIABILITA' NUOVA
- VIABILITA' DA ADEGUARE
- CAVIDOTTO MT
- AREA DI STOCCAGGIO
- AREA DI CANTIERE
- AREA SSU ACQUAVIVA DELLE FONTI
- AREA FUTURA STAZIONE ELETTRICA 380/150KV ACQUAVIVA DELLE FONTI
- LIMITI CONFINI COMUNALI
- H MEDIA PV: 1,60 m
ANGOLO CAMPO VISIVO PUNTO DI VISTA (PV)

ALTRI IMPIANTI

- QWPBLL2-AU-POST 119m
- ECSB99881 DIA 50m
- 11OQRF3-AU-POST 119m

A: FOTO: IMMAGINE DELLO STATO DI FATTO
 B: INDICAZIONI IMPIANTI: IMMAGINE CON LE ANNOTAZIONI DI TUTTI GLI IMPIANTI DI PROGETTO NON CHE RIENTRANO NELLA VISTA, INDIPENDENTEMENTE DALLA LORO VISIBILITA' - IN **ROSSO** LE TORRI DI ALTRI IMPIANTI ESISTENTI
 C: FOTOSIMULAZIONE: IMMAGINE CON RENDERIZZAZIONE DI TUTTI GLI IMPIANTI DI PROGETTO E NON, EFFETTIVAMENTE VISIBILI DAL PUNTO DI VISTA
 D: FOTOSIMULAZIONE CON INDICAZIONI: IMMAGINE DI CUI AL PUNTO PRECEDENTE CON LE ANNOTAZIONI DELLE SOLE TORRI VISIBILI - IN **BLU** LE TORRI DI PROGETTO, IN **ROSSO** LE TORRI DI ALTRI IMPIANTI ESISTENTI



FONTE: <http://www.sit.puglia.it/>

Sistema di Riferimento: UTM-WGS84, FUSO 33N

00	16/12/2020	first issue	SCS ingegneria	SCS ingegneria	SCS ingegneria
REV.	DATE	DESCRIPTION	PREPARED	CHECKED	APPROVED
PROJECT: IMPIANTO EOLICO DELLA POTENZA COMPLESSIVA 90 MW, COMUNI DI ACQUAVIVA DELLE FONTI (BA) E CASAMASSIMA (BA)			FILE NAME: GRE.EEC.D.26.IT.W.14622.00.073.00		
CLASSIFICATION: WIND FARM		FORMAT: A0	SCALE: /	PLOT SCALE: 1:1	SHEET: 8 di 8
UTILIZATION SCOPE: Iter Autorizzativo		TITLE: BPSY7B1_RelazionePaesaggisticaLabProgetto01			
VALIDATION			Fotoserimenti		
VALIDATED BY	CODE				
VERIFIED BY	GROUP	FUNCTION	TYPE	SECTOR	COUNTRY
COORDINATORS	GRE.EEC	D26	ITW	1462200	07000