


PLANIMETRIA DI TRACCIAMENTO
(SCALA 1 : 1000)

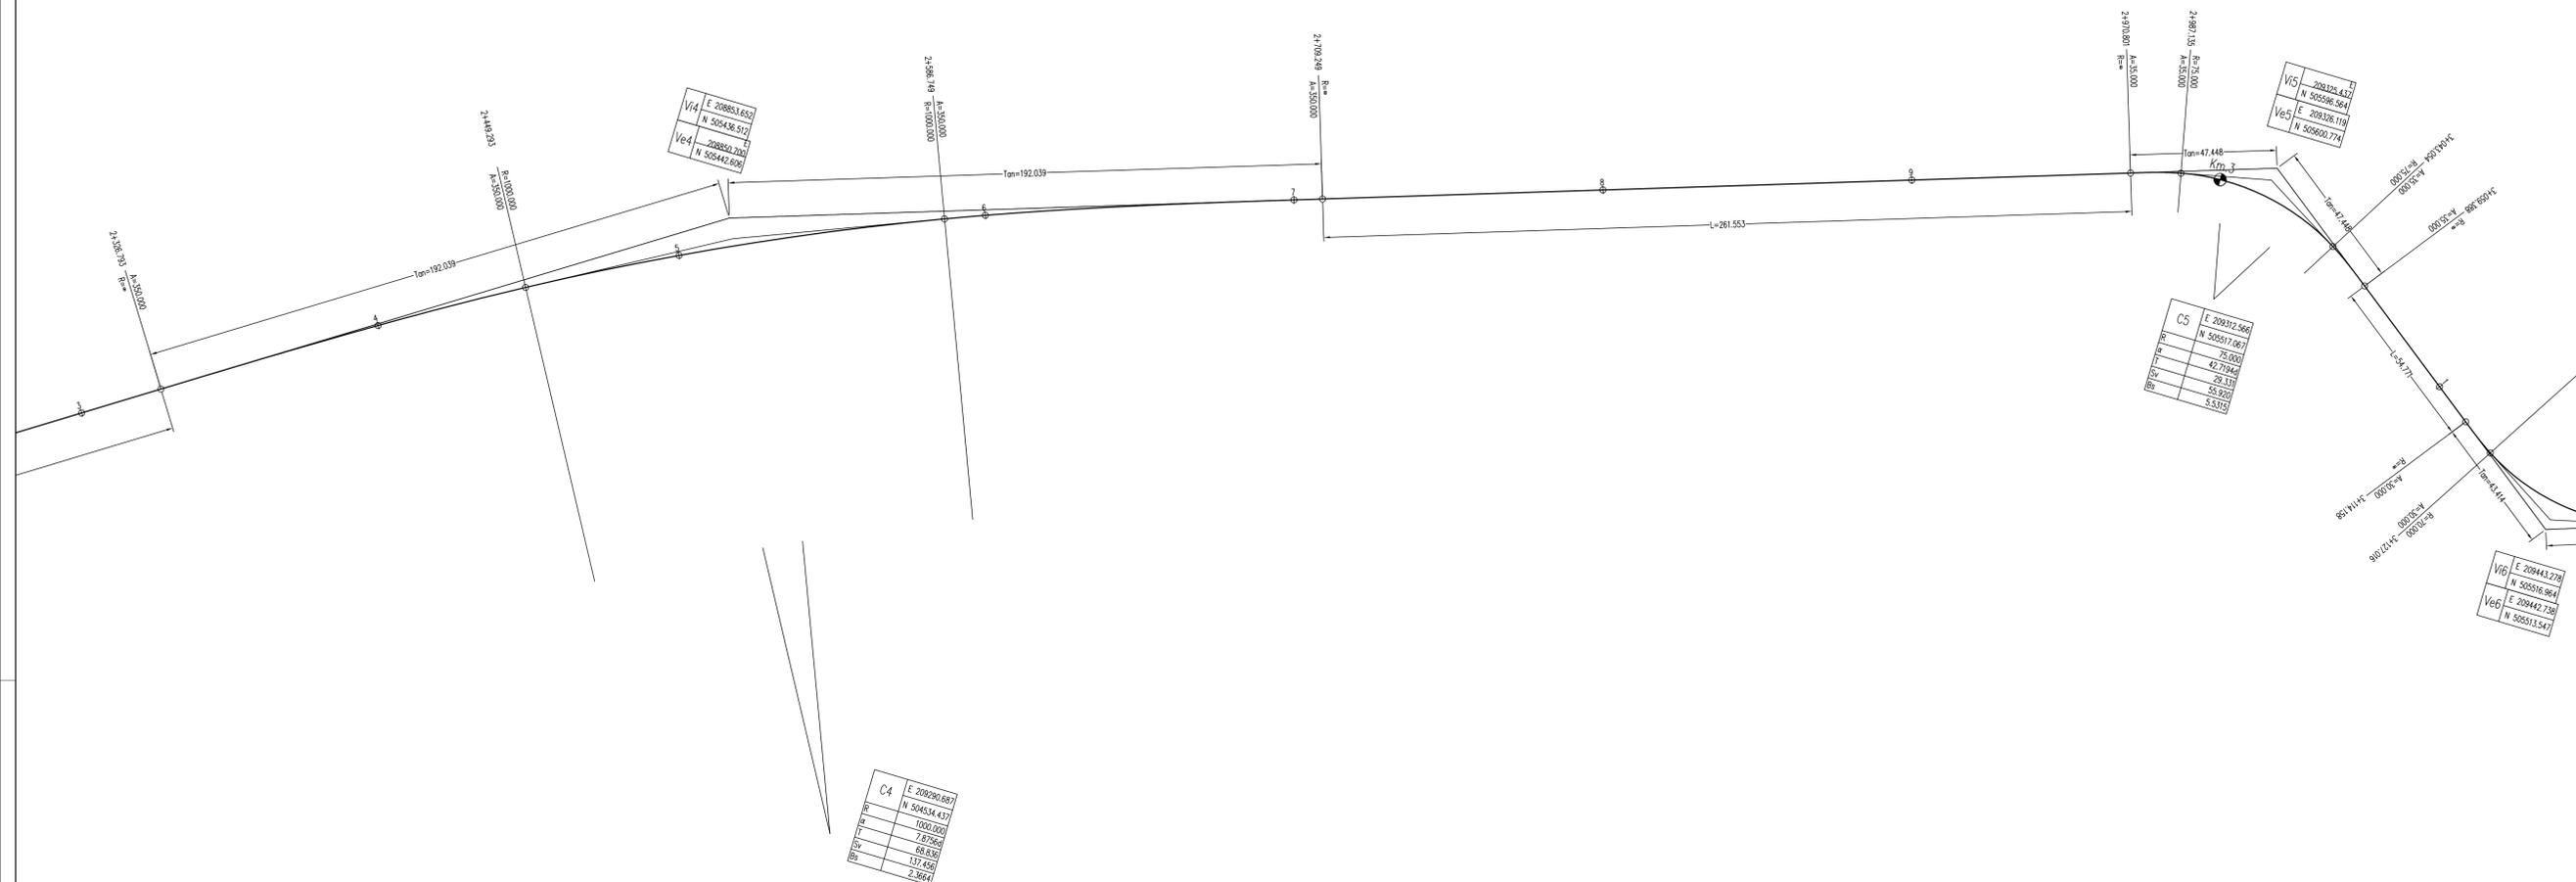


C4	E	209290.687
R	N	504534.437
T		1000.000
P		2.87952
SV		48.430
Bs		137.458
		2.3644

C5	E	209312.566
R	N	505917.667
T		75.000
P		42.7342
SV		29.310
Bs		58.920
		5.5315

V5	E	209326.437
N	N	505986.544
Ve5	E	209326.719
N	N	505800.774

V6	E	209443.278
N	N	505516.964
Ve6	E	209442.738
N	N	505513.547

QUADRO D'UNIONE

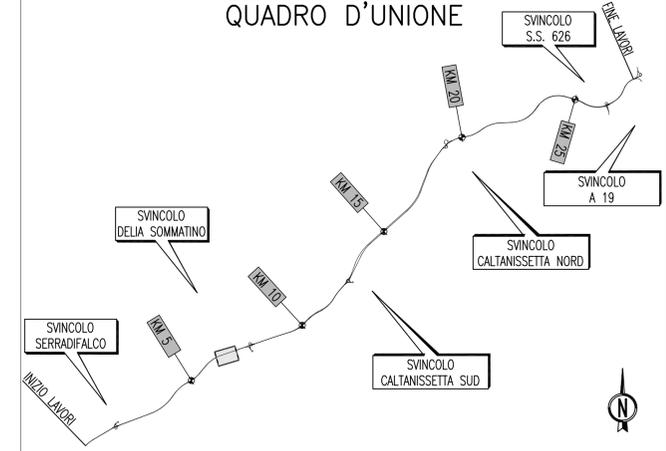

N.B. Per il tracciamento utilizzare fattore di correzione topografica = 1



PA 12/09
CORRIDOIO PLURIMODALE TIRRENICO - NORD EUROPA
ITINERARIO AGRIGENTO - CALTANISSETTA - A19
S.S. N° 640 "DI PORTO EMPEDOCLE"
AMMODERNAMENTO E ADEGUAMENTO ALLA CAT. B DEL D.M. 5.11.2001
Dal km 44+000 allo svincolo con l'A19

PROGETTO ESECUTIVO



INTERSEZIONI E SVINCOLI - VIABILITA' INTERFERITA
VIABILITA' - Planimetrie di tracciamento
Planimetrie di tracciamento - Tronco 8 - Tav.4/5

Codice Unico Progetto (CUP) : F91B0900070001

Codice Elaborato: PA12_09 - E | 0 | 0 | 0 | G | E | 2 | 1 | 2 | P | V | 0 | 2 | Z | P | 7 | 0 | 1 | 0 | A | Scala: 1:1000

F						
E						
D						
C						
B						
A	Aprile 2011	EMISSIONE	S.TERRENO	A.TURSO	M. LITI	P. PAGLINI
REV.	DATA	DESCRIZIONE LAVORO	REDATTO	VERIFICATO	APPROVATO	AUTORIZZATO

Responsabile del procedimento: Ing. MAURIZIO ARAMINI

Il Progettista:

Il Consulente Tecnico:

Il Coordinatore per la sicurezza in fase di progetto:

Il Direttore dei lavori: