



PLANIMETRIA DI TRACCIAMENTO  
(SCALA 1 : 1000 )

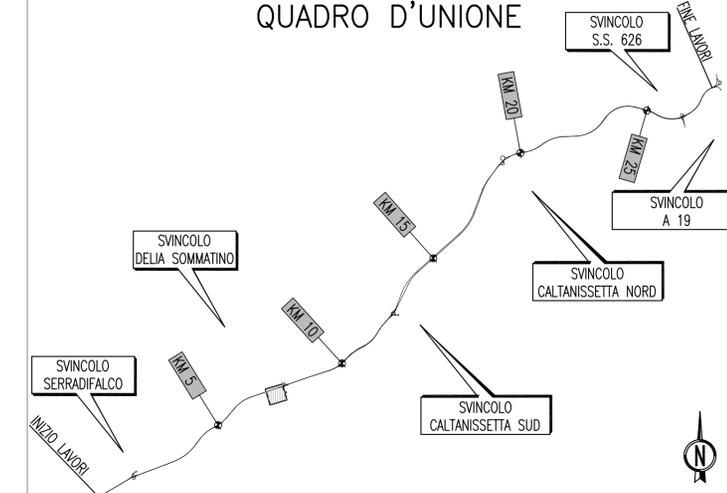

PA 12/09  
CORRIDOIO PLURIMODALE TIRRENICO - NORD EUROPA  
ITINERARIO AGRIGENTO - CALTANISSETTA - A19  
S.S. N° 640 "DI PORTO EMPEDOCLE"  
AMMODERNAMENTO E ADEGUAMENTO ALLA CAT. B DEL D.M. 5.11.2001  
Dal km 44+000 allo svincolo con l'A19

PROGETTO ESECUTIVO

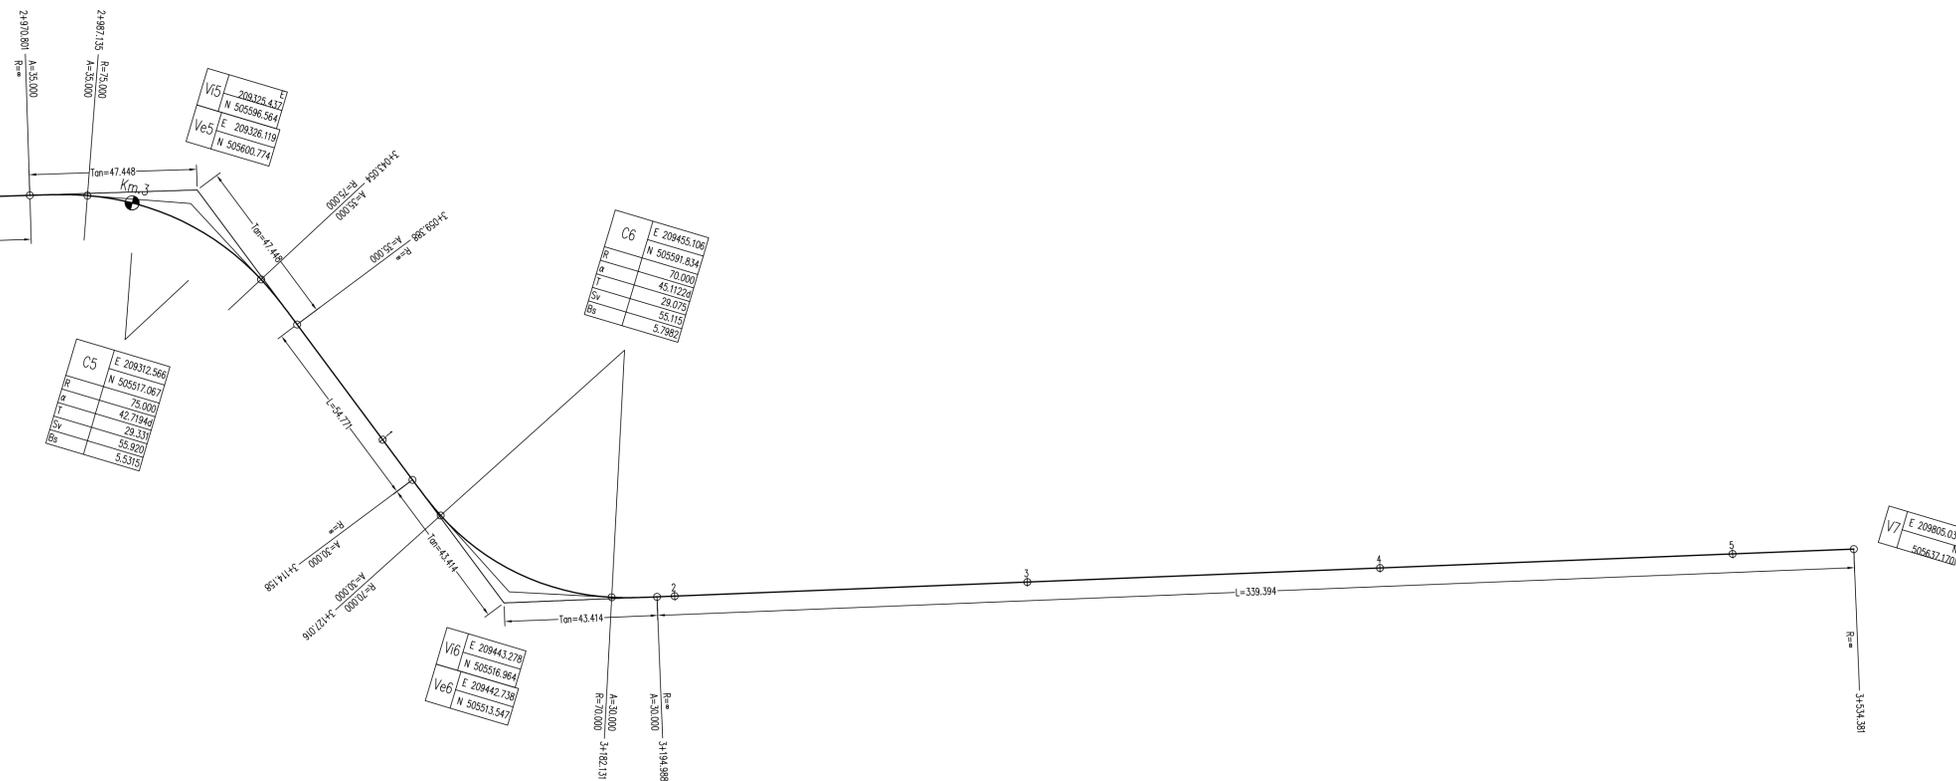

INTERSEZIONI E SVINCOLI - VIABILITA' INTERFERITA  
VIABILITA' - Planimetrie di tracciamento  
Planimetrie di tracciamento - Tronco 8 - Tav.5/5

Codice Unico Progetto (CUP) : F91B09000070001

Codice Elaborato: PA12\_09 - E 0 0 0 | G E 2 | 1 2 | P V 0 2 | Z | P 7 | 0 1 1 | A

REV.	DATA	DESCRIZIONE	REDATTO	VERIFICATO	APPROVATO	AUTORIZZATO
A	Aprile 2011	EMISSIONE	S.TERRENO	A.TURSO	M. LITI	P. PAGLINI

Responsabile del procedimento: Ing. MAURIZIO ARAMINI

Il Progettista: Ing. GIAN LUCA MARCHINI (Ordine degli Ingegneri di Firenze, n° 4533)

Il Consulente: Dott. Ing. TURSO Adriano (Ordine degli Ingegneri di Agrigento, n° 1400)

Il Coordinatore per la sicurezza in fase di progetto: Dott. Geol. D'ANGELO MAURIZIO (Ordine Regionale dei Geologi di Sicilia, n° 1607)

Il Direttore dei lavori: Dott. Ing. PEPPINO MARASCIO (Ordine degli Ingegneri di Roma, n° 14447)