
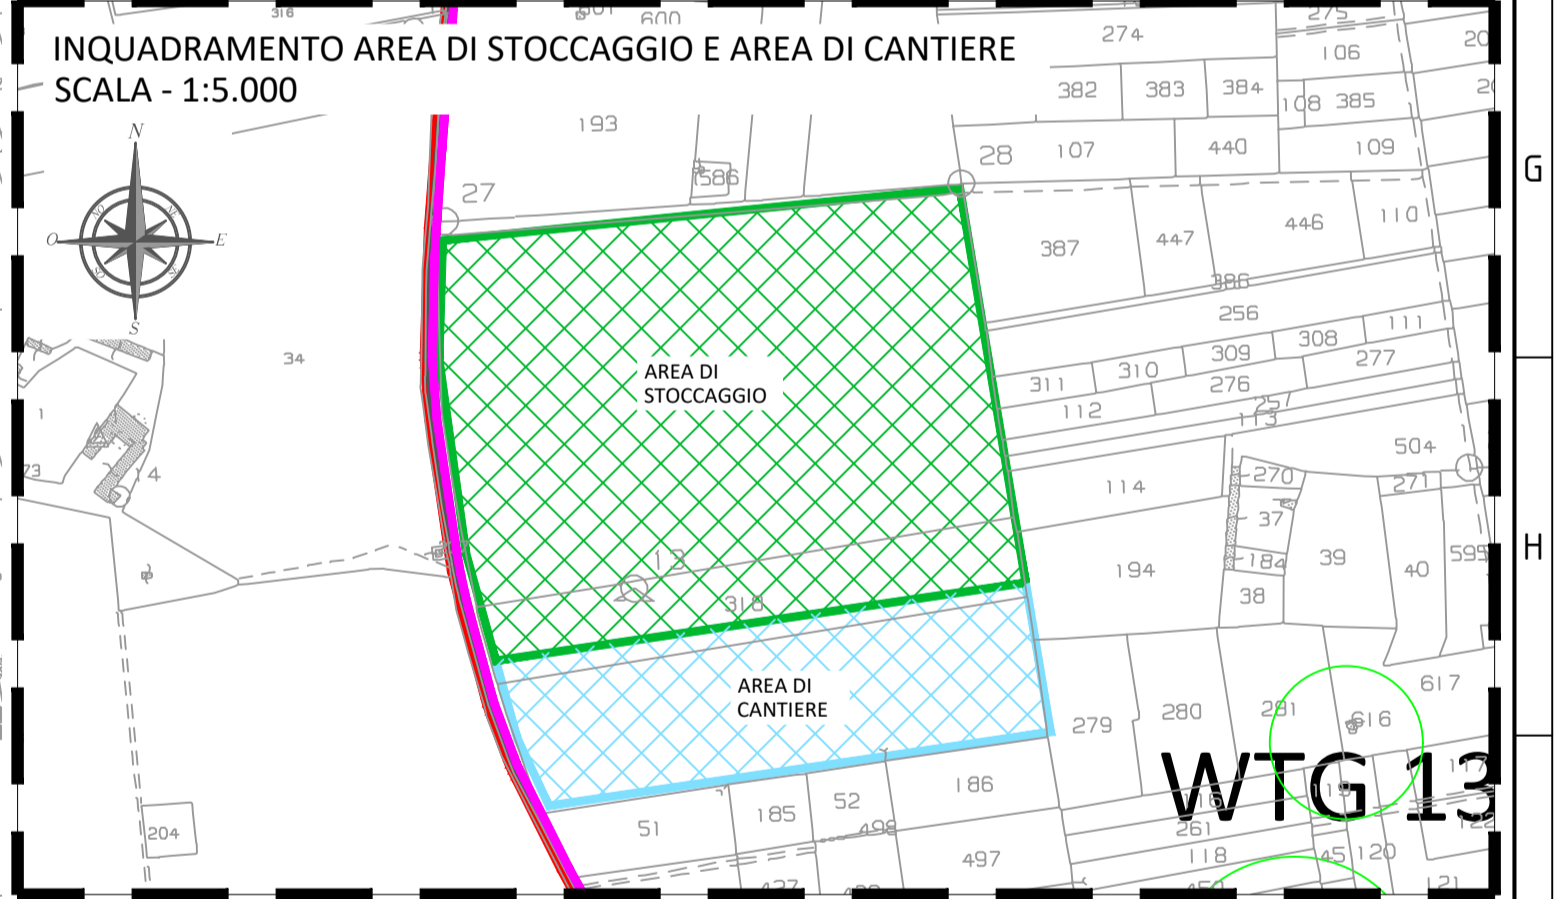


LEGENDA

- PIATTAFORMA E AEROGENERATORE
- VIABILITA' ESISTENTE
- VIABILITA' NUOVA
- VIABILITA' DA ADEGUARE
- CAVIDOTTO MT
- AREA DI STOCCAGGIO
- AREA DI CANTIERE
- AREA SSU ACQUAVIVA DELLE FONTI
- AREA FUTURA STAZIONE ELETTRICA 380/150KV ACQUAVIVA DELLE FONTI
- LIMITI CONFINI COMUNALI

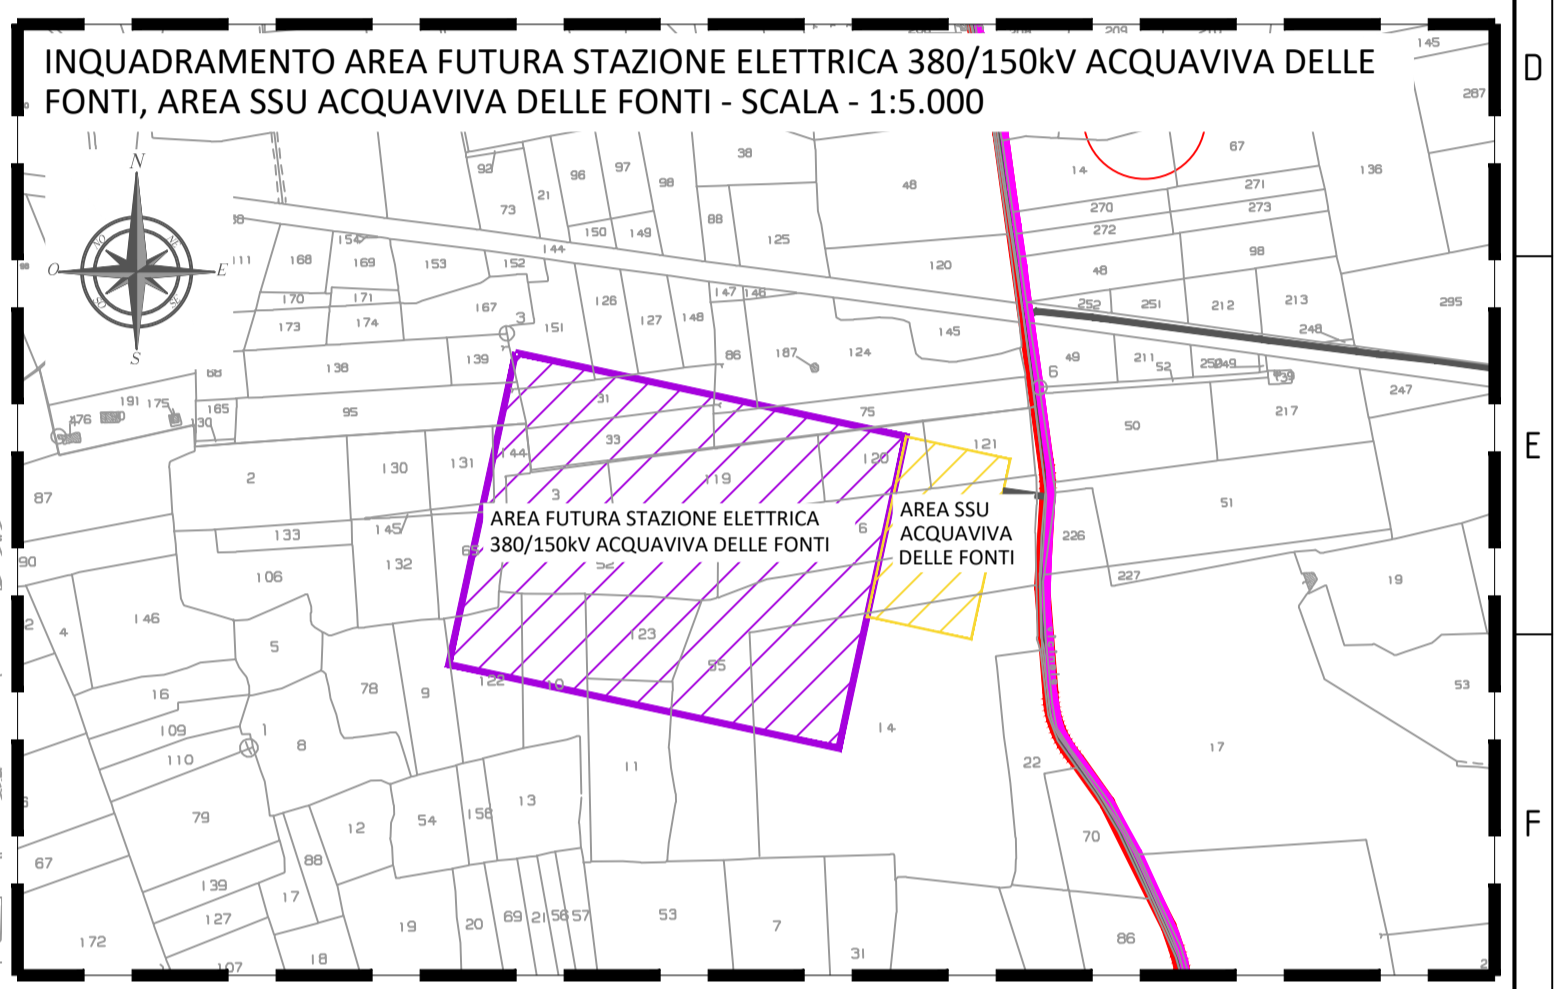

FONTE: <https://sister.agenziaentrate.gov.it/>
 Sistema di Riferimento: UTM-WGS84, FUSO 33N

RFP - COMUNE DI CASAMASSIMA (BA)					
Dati identificativi					
IMPIANTO EOLICO					
WTG	Foglio	Particella	Dati anagrafici	C.Usualità	Storici e usi reali
2	28	261	DEIONA (Montagna) s.n.c. a R.L. (BA) 110117048	DDNSN10A1010225*	11 Proprietà per 11
3	31	198	ACTO Angelo s.n.c. a R.L. (BA) 110419487	CTANS107004662*	11 Proprietà per 11 in regime di separazione dei beni
5	48	48	DEIONA (Montagna) s.n.c. a R.L. (BA) 110117048	DDNSN10A1010225*	11 Proprietà per 11 in regime di separazione dei beni
6	50	6	PERDOLZI Maria Franca s.n.c. a R.L. (BA) 110117048	PENSM10401010225*	11 Proprietà per 1000/1000
9	40	73	DEIONA (Montagna) s.n.c. a R.L. (BA) 110117048	DDNSN10A1010225*	11 Proprietà per 11
12	58	37	DEIONA (Montagna) s.n.c. a R.L. (BA) 110117048	DDNSN10A1010225*	11 Proprietà per 11
13	57	284	DEIONA (Montagna) s.n.c. a R.L. (BA) 110117048	DDNSN10A1010225*	11 Proprietà per 11
14	57	364	DEIONA (Montagna) s.n.c. a R.L. (BA) 110117048	DDNSN10A1010225*	11 Proprietà per 11
15	57	526	DEIONA (Montagna) s.n.c. a R.L. (BA) 110117048	DDNSN10A1010225*	11 Proprietà per 11 in regime di separazione dei beni

RFP - COMUNE DI ACQUAVIVA DELLE FONTI (BA)					
Dati identificativi					
IMPIANTO EOLICO					
WTG	Foglio	Particella	Dati anagrafici	C.Usualità	Storici e usi reali
1	13	487	GRUPPO EOLICO s.n.c. a R.L. (BA) 110117048	GRUP10A1010225*	11 Proprietà per 11
4	32	357	GRUPPO EOLICO s.n.c. a R.L. (BA) 110117048	GRUP10A1010225*	11 Proprietà per 11 in regime di separazione dei beni con Piano Autorizzativo
7	38	126	GRUPPO EOLICO s.n.c. a R.L. (BA) 110117048	GRUP10A1010225*	11 Proprietà per 11 in regime di separazione dei beni con Piano Autorizzativo
10	37	94	GRUPPO EOLICO s.n.c. a R.L. (BA) 110117048	GRUP10A1010225*	11 Proprietà per 11
11	38	170	GRUPPO EOLICO s.n.c. a R.L. (BA) 110117048	GRUP10A1010225*	11 Proprietà per 11
16	43	56	GRUPPO EOLICO s.n.c. a R.L. (BA) 110117048	GRUP10A1010225*	11 Proprietà per 11 in regime di separazione dei beni

00	16/12/2020	first issue	SCS ingegneria	SCS ingegneria	SCS ingegneria
REV.	DATE	DESCRIPTION	PREPARED	CHECKED	APPROVED
			C. Capitano	C. Locorente	A. Sergi

IMPIANTO EOLICO DELLA POTENZA COMPLESSIVA 90 MW, COMUNI DI ACQUAVIVA DELLE FONTI (BA) E CASAMASSIMA (BA)					
FILE NAME:			GRE.EEC.D.73.IT.W.14622.00.054.00		
CLASSIFICATION:	FORMAT:	SCALE:	PLOT SCALE:	SHEET:	
WIND FARM	A1	1:10.000	1:1	1 di 1	
UTILIZATION SCOPE:	TITLE:				
Iter Autorizzativo	8PSY7B1_Elaborato Grafico_03				
Individuazione area di progetto su Catastale					
VALIDATION					
VALIDATED BY:	CODE				
VERIFIED BY:	GROUP FUNCTION TYPE ISSUER COUNTRY TEC. PLANT SYSTEM PROGRESSIVE REVISION				
COLLABORATORS: GRE.EEC.D.73.IT.W.14622.00.054.00					

