



PLANIMETRIA DI TRACCIAMENTO
(SCALA 1 : 1000)

TRONCO 12-13-14-15

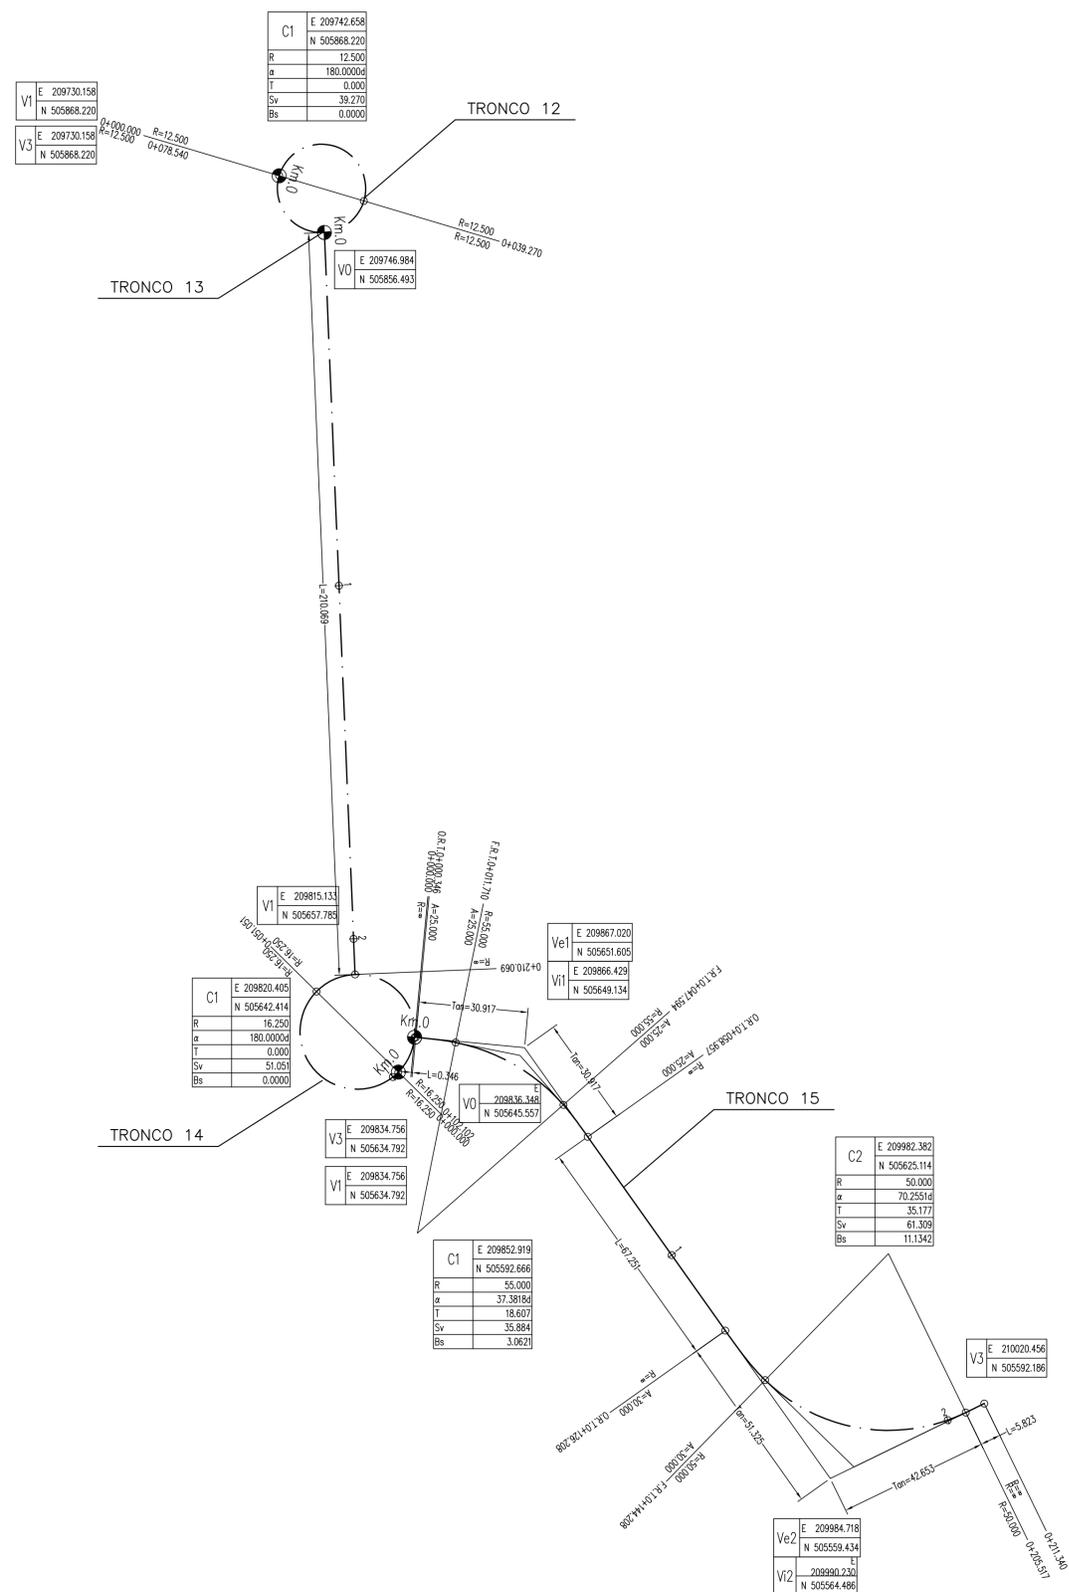

QUADRO D'UNIONE

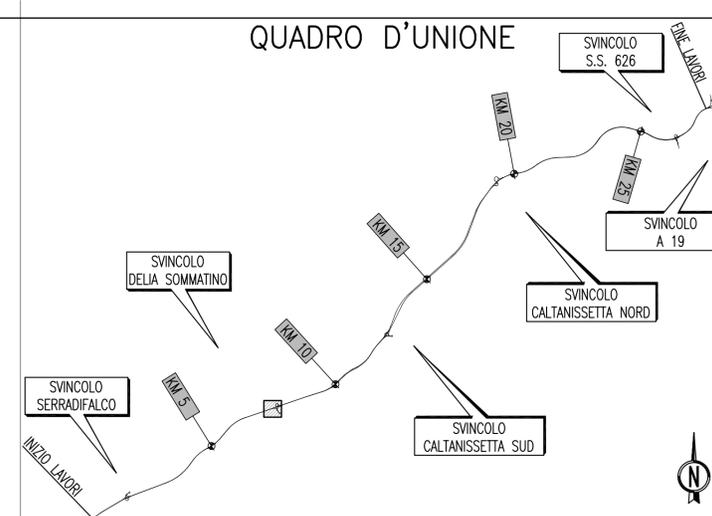

N.B. Per il tracciamento utilizzare fattore di correzione topografica = 1



PA 12/09
CORRIDOIO PLURIMODALE TIRRENICO - NORD EUROPA
ITINERARIO AGRIGENTO - CALTANISSETTA - A19
S.S. N° 640 "DI PORTO EMPEDOCLE"
AMMODERNAMENTO E ADEGUAMENTO ALLA CAT. B DEL D.M. 5.11.2001
Dal km 44+000 allo svincolo con l'A19

PROGETTO ESECUTIVO



INTERSEZIONI E SVINCOLI - VIABILITA' INTERFERITA
VIABILITA' - Planimetrie di tracciamento

Planimetrie di tracciamento - Tronco 12 - 13 - 14 - 15

Codice Unico Progetto (CUP) : F91B0900070001

Codice Elaborato: PA12_09 - E 000GE212PV02ZP7015B Scale: 1:1000

F									
E									
D									
C									
B	Luglio 2011	Revisione a seguito di incontri con il Committente	S.TERRENO	R.CAPOCCHI	M. LITI	P. PAGLINI			
A	Aprile 2011	EMMISSIONE	S.TERRENO	A.TURSO	M. LITI	P. PAGLINI			
REV.	DATA	DESCRIZIONE	REDATTO	VERIFICATO	APPROVATO	AUTORIZZATO			
Responsabile del procedimento: Ing. MAURIZIO ARAMINI									

Il Progettista: **ING. GIAN LUCA MENCHINI** (Ordine degli Ingegneri di Firenze N° 4533)

Il Consulente: **ING. GIUSEPPE CAPOCCHI RUCCHIO** (Ordine degli Ingegneri della Provincia di Agrigento N° 14853)

Il Coordinatore per la sicurezza: **ING. PEPPINO MARIANO** (Ordine degli Ingegneri della Provincia di Agrigento N° 14447)

Il Direttore dei lavori: **ING. PEPPINO MARIANO** (Ordine degli Ingegneri della Provincia di Agrigento N° 14447)