
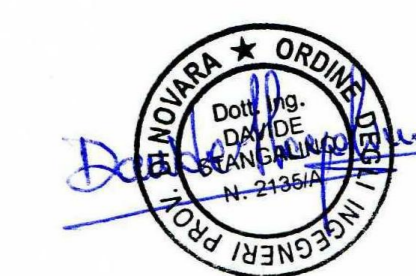


PARTICOLARE IMPIANTO DI TERRA TORRE EOLICA

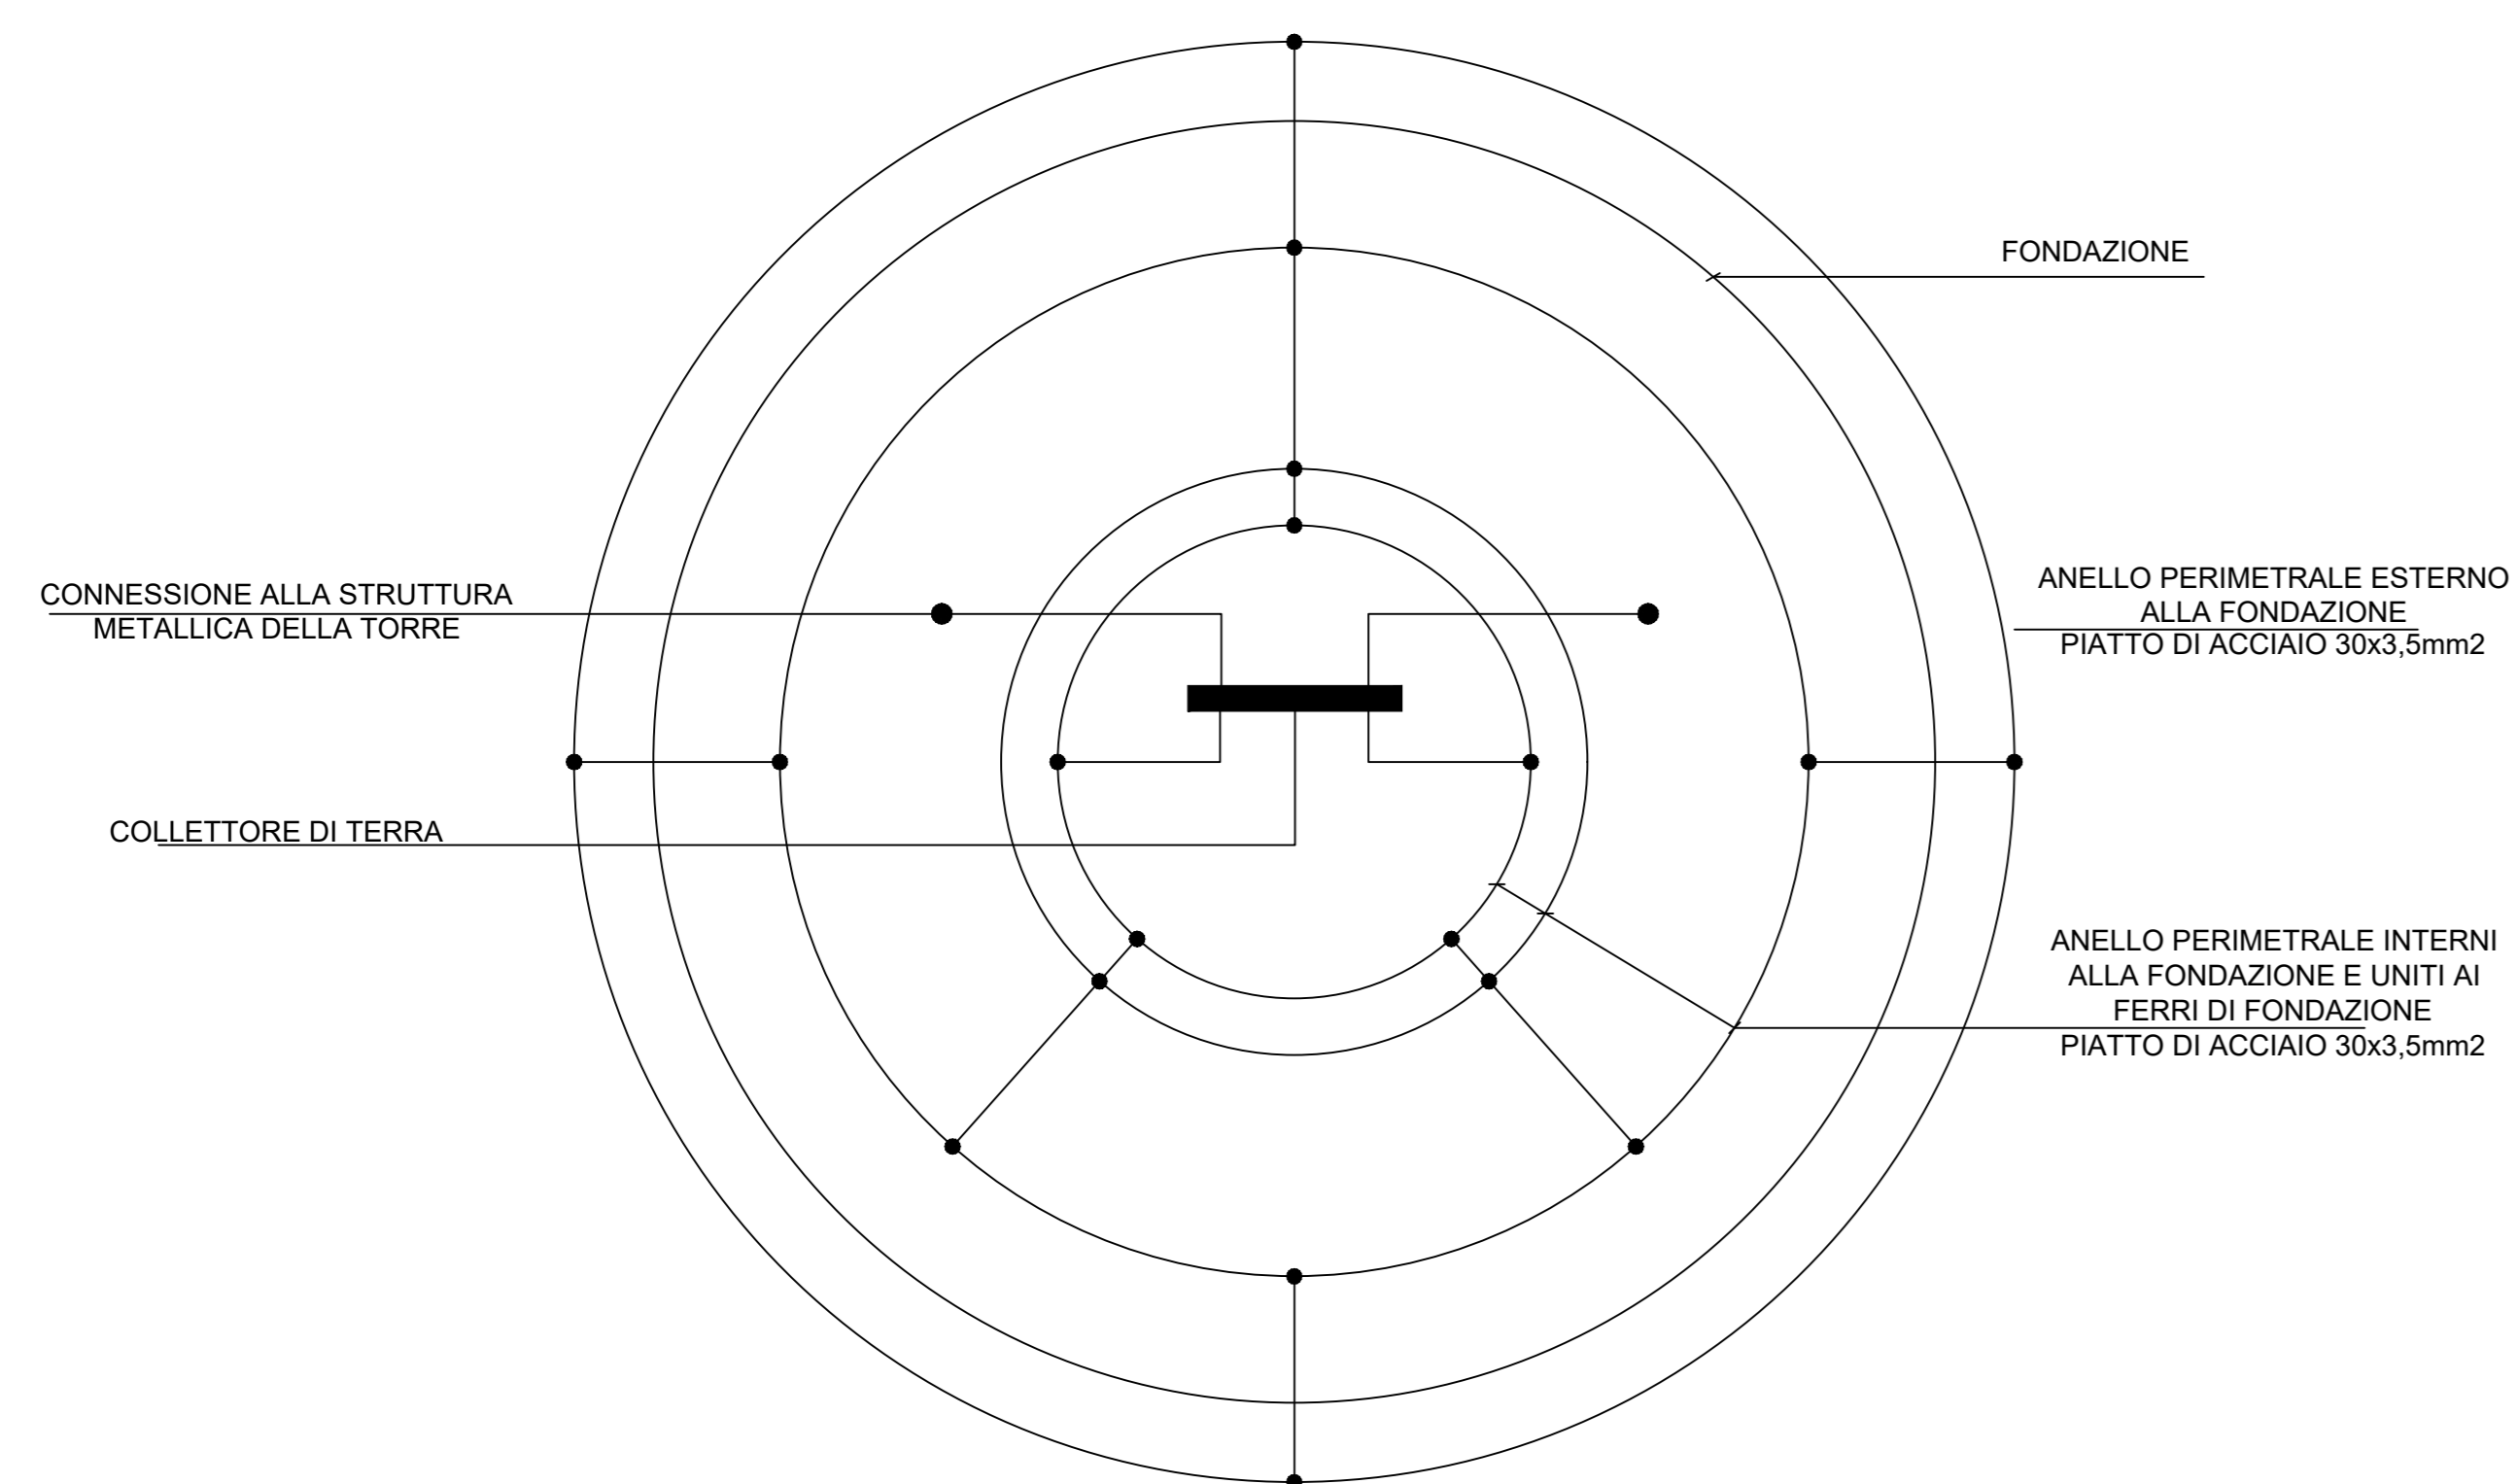

REV.	DATE	DESCRIPTION	PREPARED	CHECKED	APPROVED
00	2020.11.30	Prima emissione	D. Sargià	N. Nivali	D. Sargià
PROJECT:		IMPIANTO EOLICO DI CERIGNOLA			
FILE NAME:		GRE.EEC.D.24.ITW.14670.00.032.00 - Schema a blocchi rete di terra			
CLASSIFICATION:	FORMAT:	SCALE:	PLOT SCALE:	SHEET:	
PUBLIC	A0	-	1:1	1 di 1	
UTILIZATION SCOPE:		TITLE:			
BASIC DESIGN		SCHEMA A BLOCCHI RETE DI TERRA			
EGP VALIDATION					
VALIDATED BY:	RESTANO				
VERIFIED BY:	GROUP:	FUNCTION:	TYPE:	EDUCATION:	COUNTRY:
COLLABORATORS:	GRE.EEC	D.24	ITW	146700003200	