


SEZIONE TIPO ATTRAVERSAMENTO STRADALE


Scala 1:50

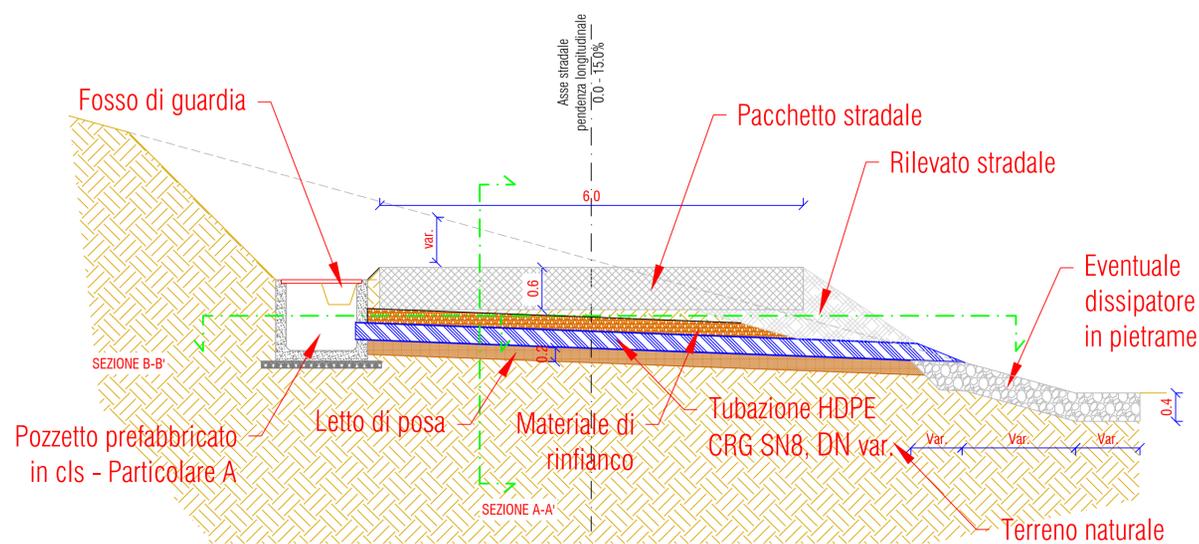

PARTICOLARE A


POZZETTO PREFABBRICATO IN CLS

Scala 1:25

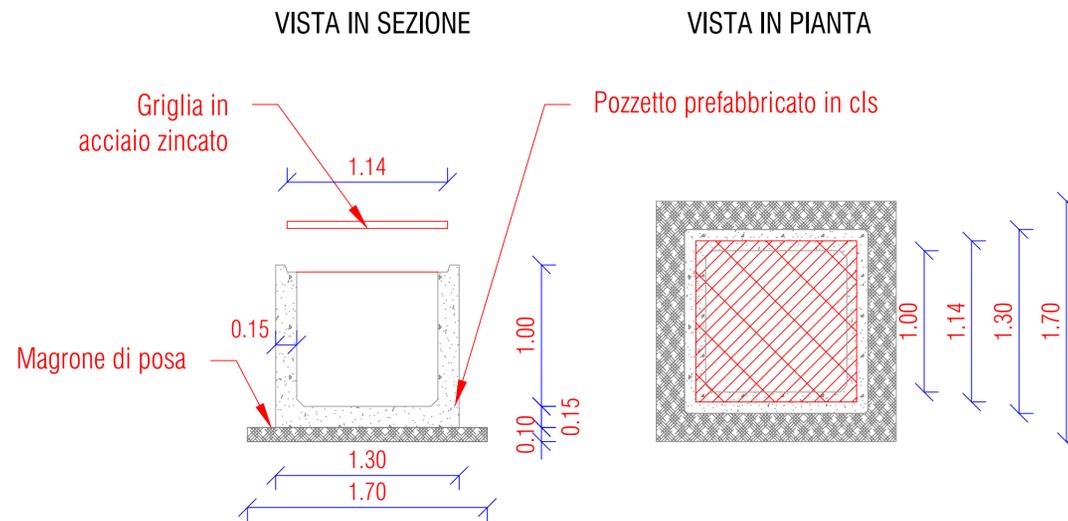


SEZIONE B-B'

Scala 1:50

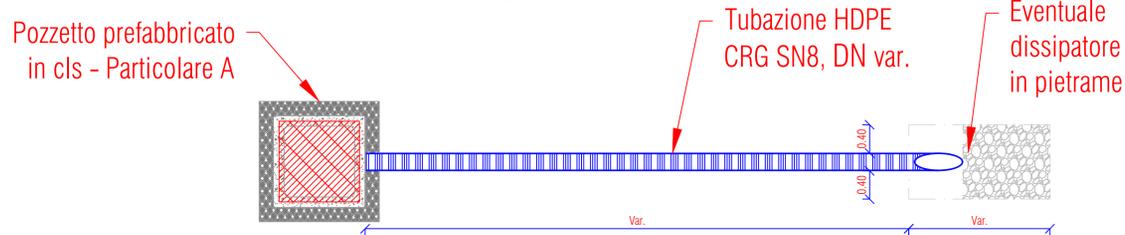


BRIGLIE IN LEGNAME

Scala 1:25

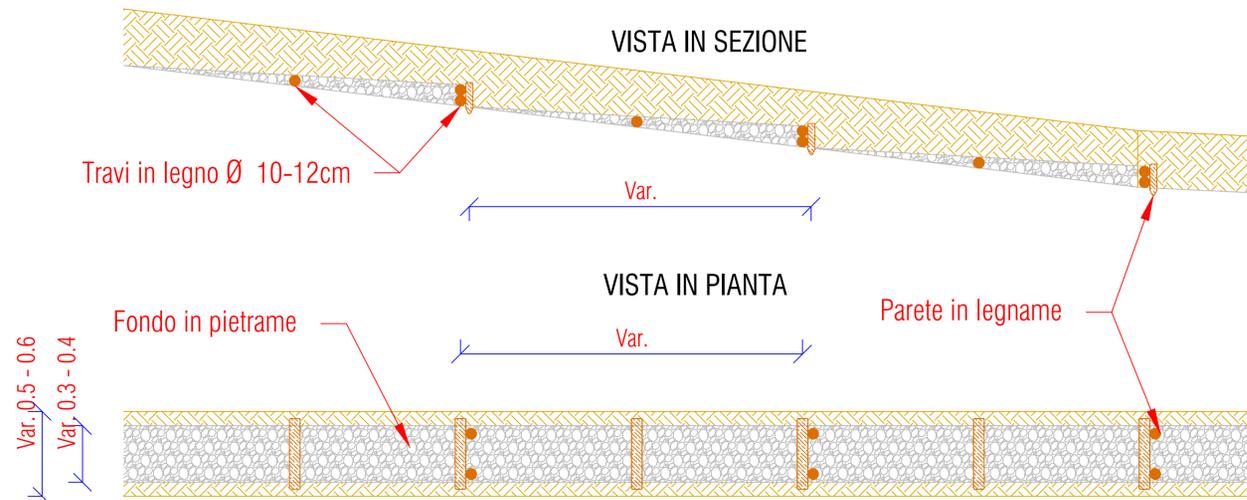

CANALETTA DI RACCOLTA TRASVERSALE


Scala 1:15

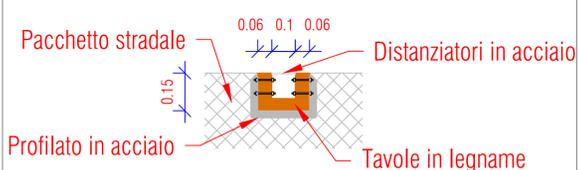

CANALETTA DI RACCOLTA TRASVERSALE


Vista in pianta

Scala 1:1

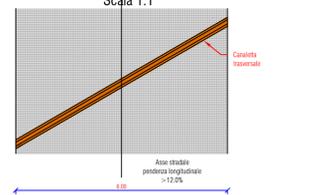


SEZIONE TIPO FOSSI DI GUARDIA

Scala 1:25

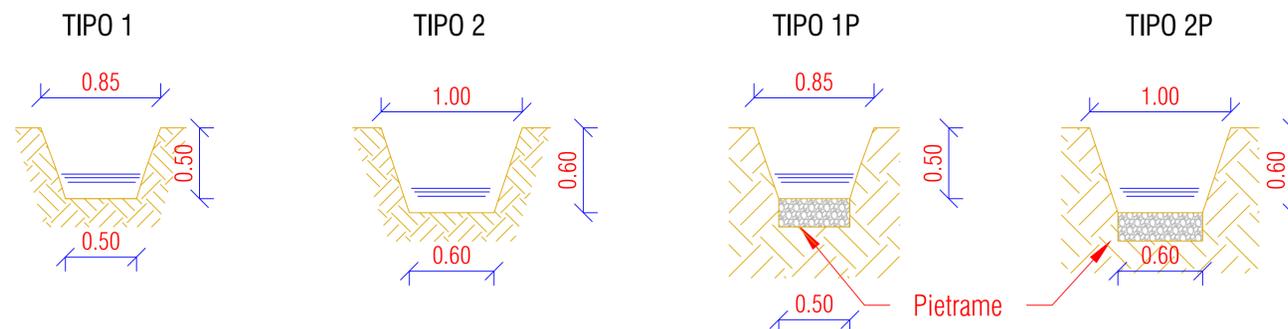

SEZIONE A-A'

Scala 1:25

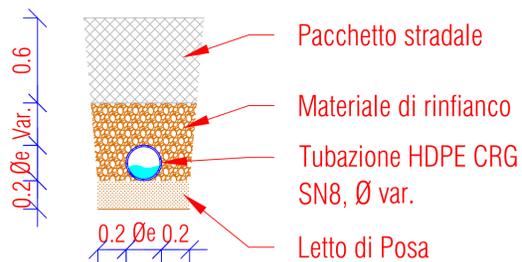

Nota: TIPOLOGICI DA CONFERMARE IN FASE DI PROGETTAZIONE ESECUTIVA

00	2020.11.13	Prima emissione	D. Mansi	N. Novati	L. Lavazza
REV.	DATE	DESCRIPTION	PREPARED	CHECKED	APPROVED
		PROJECT: INTEGRALE RICOSTRUZIONE DELL'IMPIANTO EOLICO DI MONTEMAGGIORE BELSITO			
		FILE NAME: GRE.EEC.R.73.IT.W.14180.12.009.00 - Relazione idraulica - Allegato 1			
Engineering & Construction EGP VALIDATION		CLASSIFICATION: PUBLIC	FORMAT: A1	SCALE: Varie	PLOT SCALE: 1 di 1
VALIDATED BY: Iacifano		UTILIZATION SCOPE: BASIC DESIGN		TITLE: OPERE DI REGIMAZIONE DELLE ACQUE PARTICOLARI COSTRUTTIVI	
VERIFIED BY: Bellorini		EGP CODE:			
COLLABORATORS: Tomassetti		GROUP: GRE.EEC	FUNCTION: R 73	TYPE: ITW	PLANT: 141801200900