

COMUNE DI MASSAFRA

TARANTO - BARI

COMUNE DI STATTE

COMUNE DI STATTE

TARANTO - R. CALABRIA

TARANTO

BRINDISI - LECCE

LEGENDA

- AMBITO DI PIANO REGOLATORE PORTUALE
- AREE FUNZIONALI INTERNE AL SOTTO-AMBITO 'OPERATIVO'
- AREE FUNZIONALI INTERNE AL SOTTO-AMBITO DI 'INTERAZIONE TERRITORIO-PORTO'
- LIMITE TERRITORIO COMUNALE
- INTERCONNESSIONE STRADALE
- INTERCONNESSIONE FERROVIARIA
- OPERE DI DIFESA DA REALIZZARE

SOTTO-AMBITO OPERATIVO PORTUALE

FUNZIONE PASSEGGERI PAS	FUNZIONE RINFUSE-LIQUIDE PET
FUNZIONE MULTISUO MUL-1	FUNZIONE INDUSTRIALE DI PRODUZIONE E/O TRASFORMAZIONE IND-pro-tra
FUNZIONE IMPIANTI INDUSTRIALI IND-1	FUNZIONE ATTIVITA' PRODUTTIVE PRO-1
IND-2	PRO-2
IND-3	
IND-4	
FUNZIONE MULTISUO MUL-2	FUNZIONE CONTENITORI CON-1
FUNZIONE LOGISTICA LOG	
FUNZIONE SERVIZI PORTUALI SPo-1	FUNZIONE CONTENITORI '2' CON-2

SOTTO-AMBITO DI INTERFACCIA TERRITORIO-PORTO

FUNZIONE URBANA-NAUTICA INT-1	DISTRIPARK E AGROMED DIS
AREA SERVIZI ASse-1 "Fascio Ferroviario"	VIABILITA' INT-3
ASse-2	
FUNZIONE DI VARCO DOGANALE VDo-1	SERVIZI PORTUALI SPo-2
VDo-2	
VDo-3	
QASI PROTEZIONE AMBIENTALE INT-2	INTERFACCIA INT-4

FONTE: Elaborato C.2.3 (STUDIO BSA) del PIANO REGOLATORE PORTUALE


ELABORATO PRELIMINARE

DISEGNO N° 1MED07 VEFUN00 00
 FOGLIO N° 1 di 1
 COMMESSA N° 03255
 REV. GEN. 2007
 SCALA 1:10.000
 NOME FILE 1MED07VEFUN000.DWG

Ing. Severini & Associati
 Società Professionale di Ingegneria

VERIFICA DELLA COERENZA DEL PROGETTO DEL TERMINALE DI RIGASSIFICAZIONE CON L'INDIVIDUAZIONE DELLE AREE FUNZIONALI DEL P.R.P.

cartografia aereofotogrammetrica dell'ambito portuale - levata marzo 2005

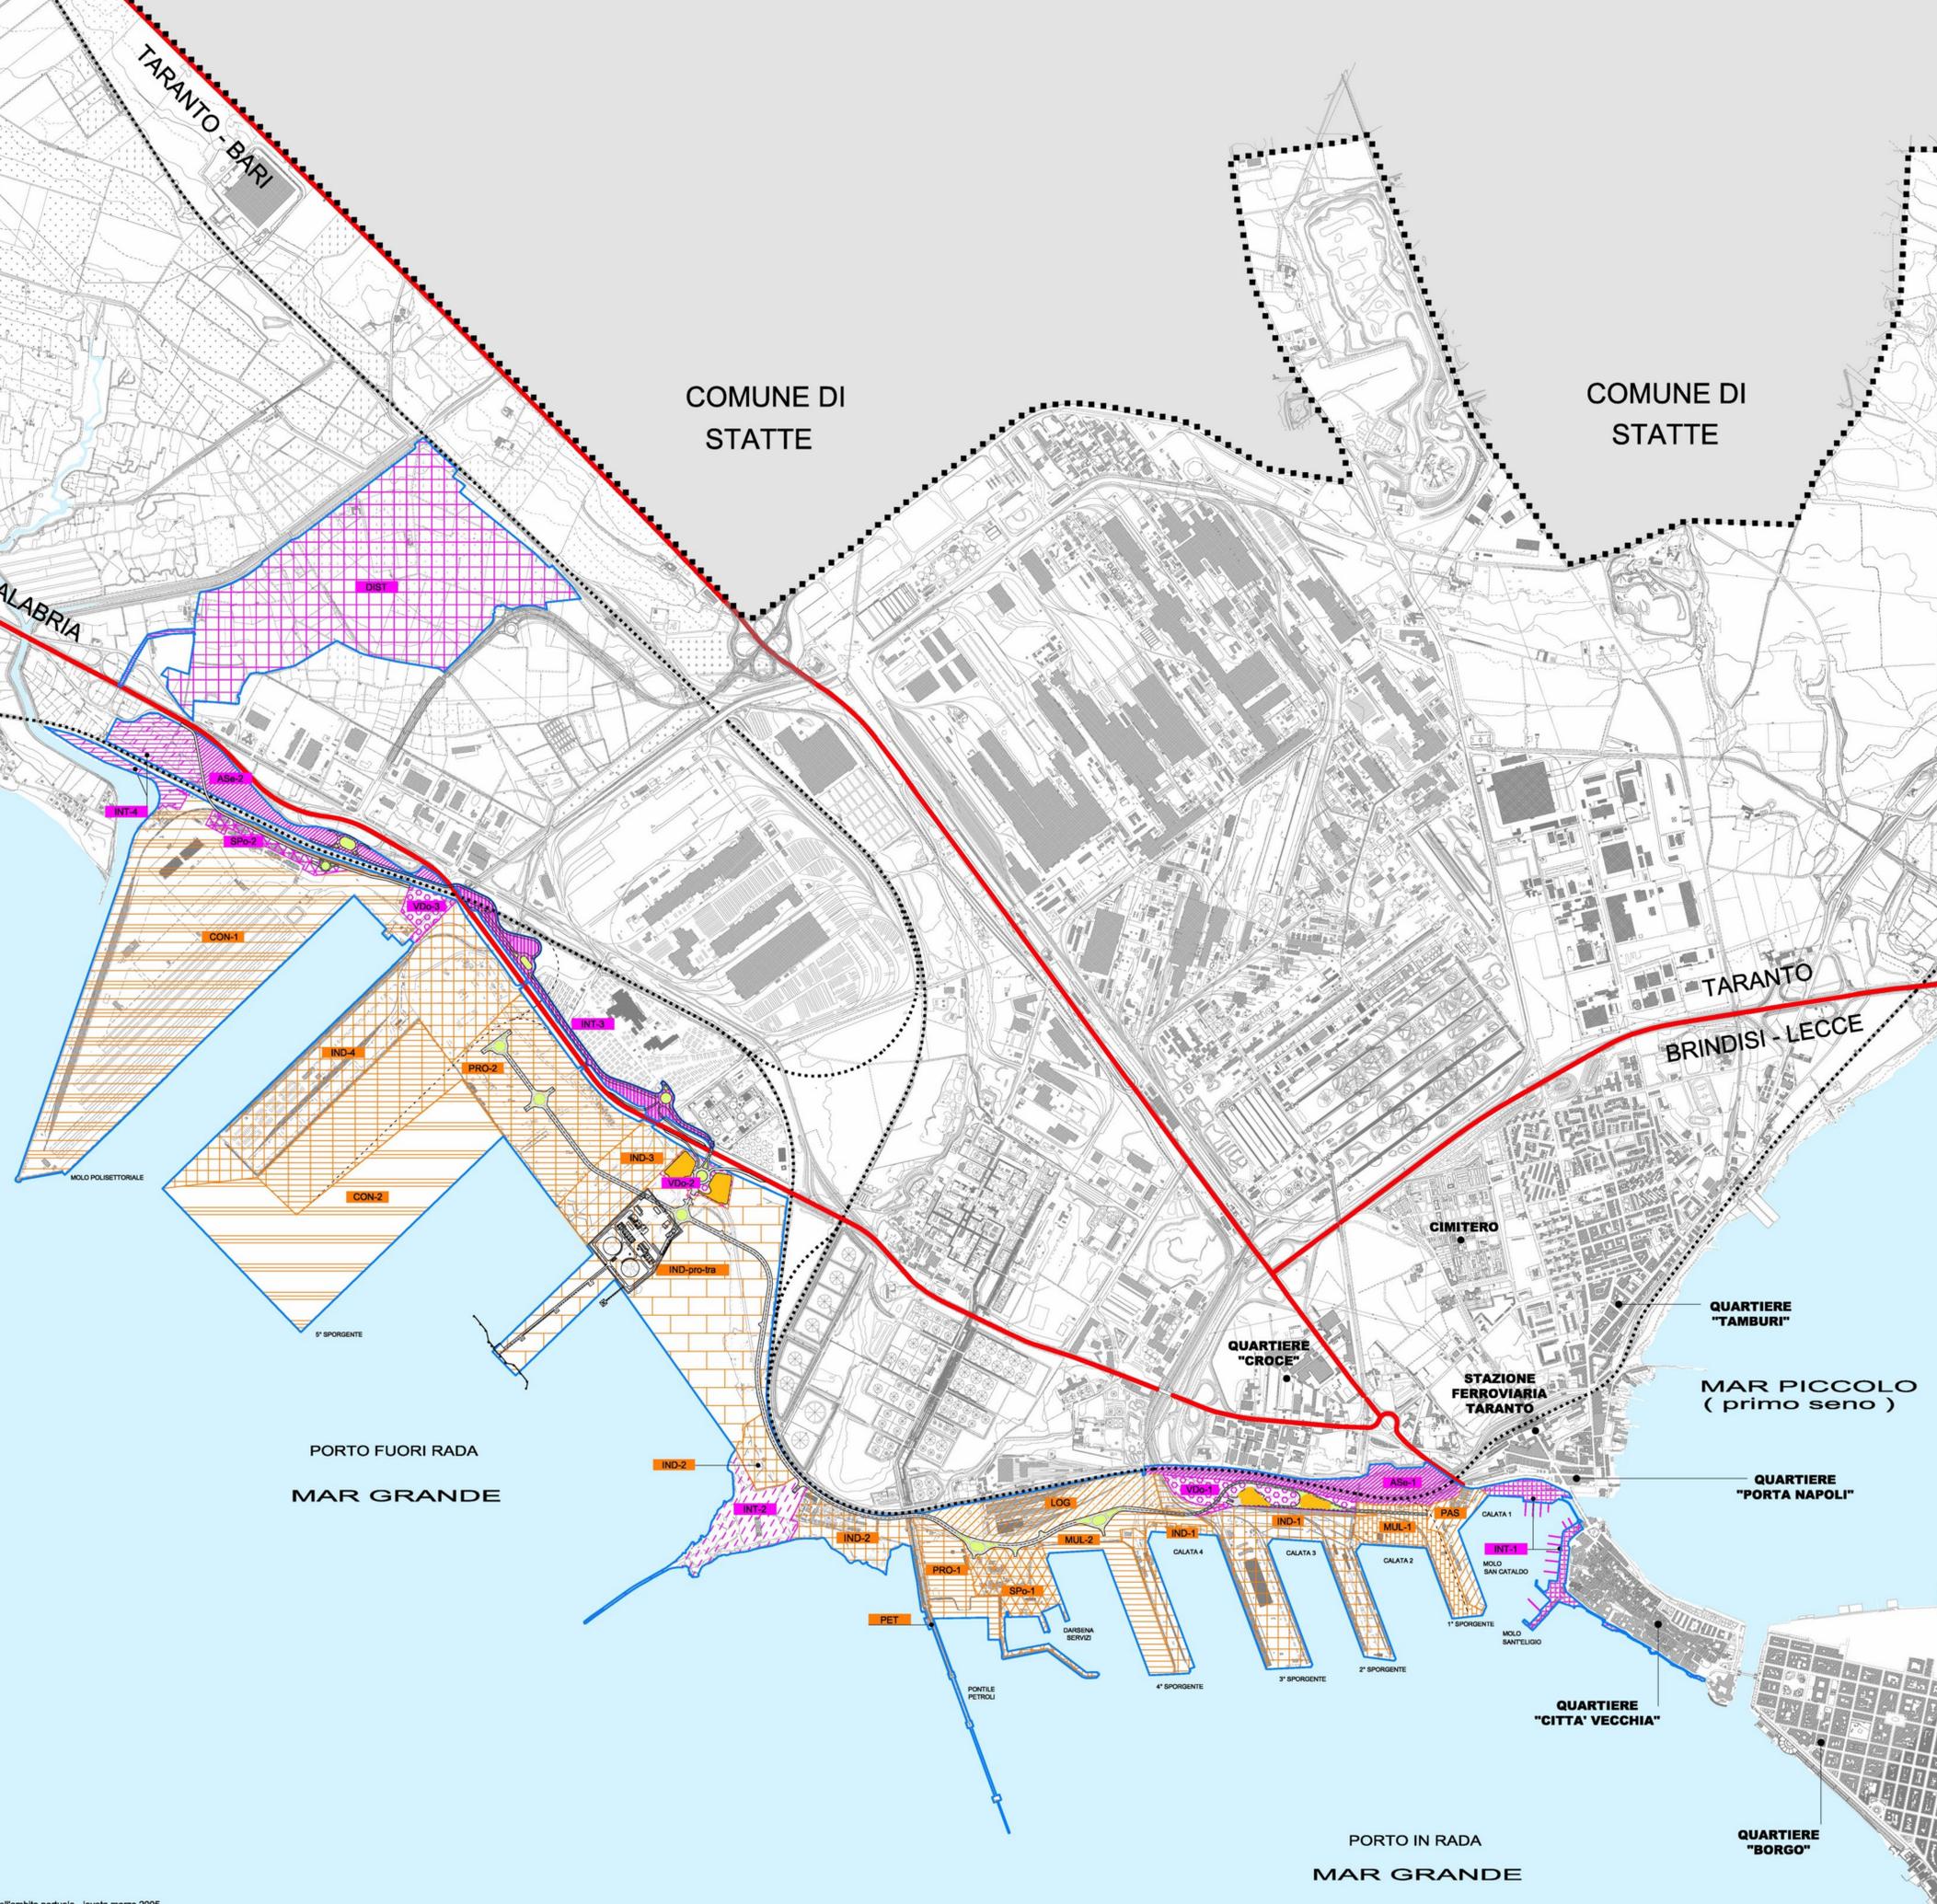

PORTO FUORI RADA
MAR GRANDE

PORTO IN RADA
MAR GRANDE

MAR PICCOLO
(primo seno)

QUARTIERE "CITTA' VECCHIA"

QUARTIERE "BORGO"

QUARTIERE "PORTA NAPOLI"

QUARTIERE "TAMBURI"

QUARTIERE "CROCE"

STAZIONE FERROVIARIA TARANTO

CIMITERO