

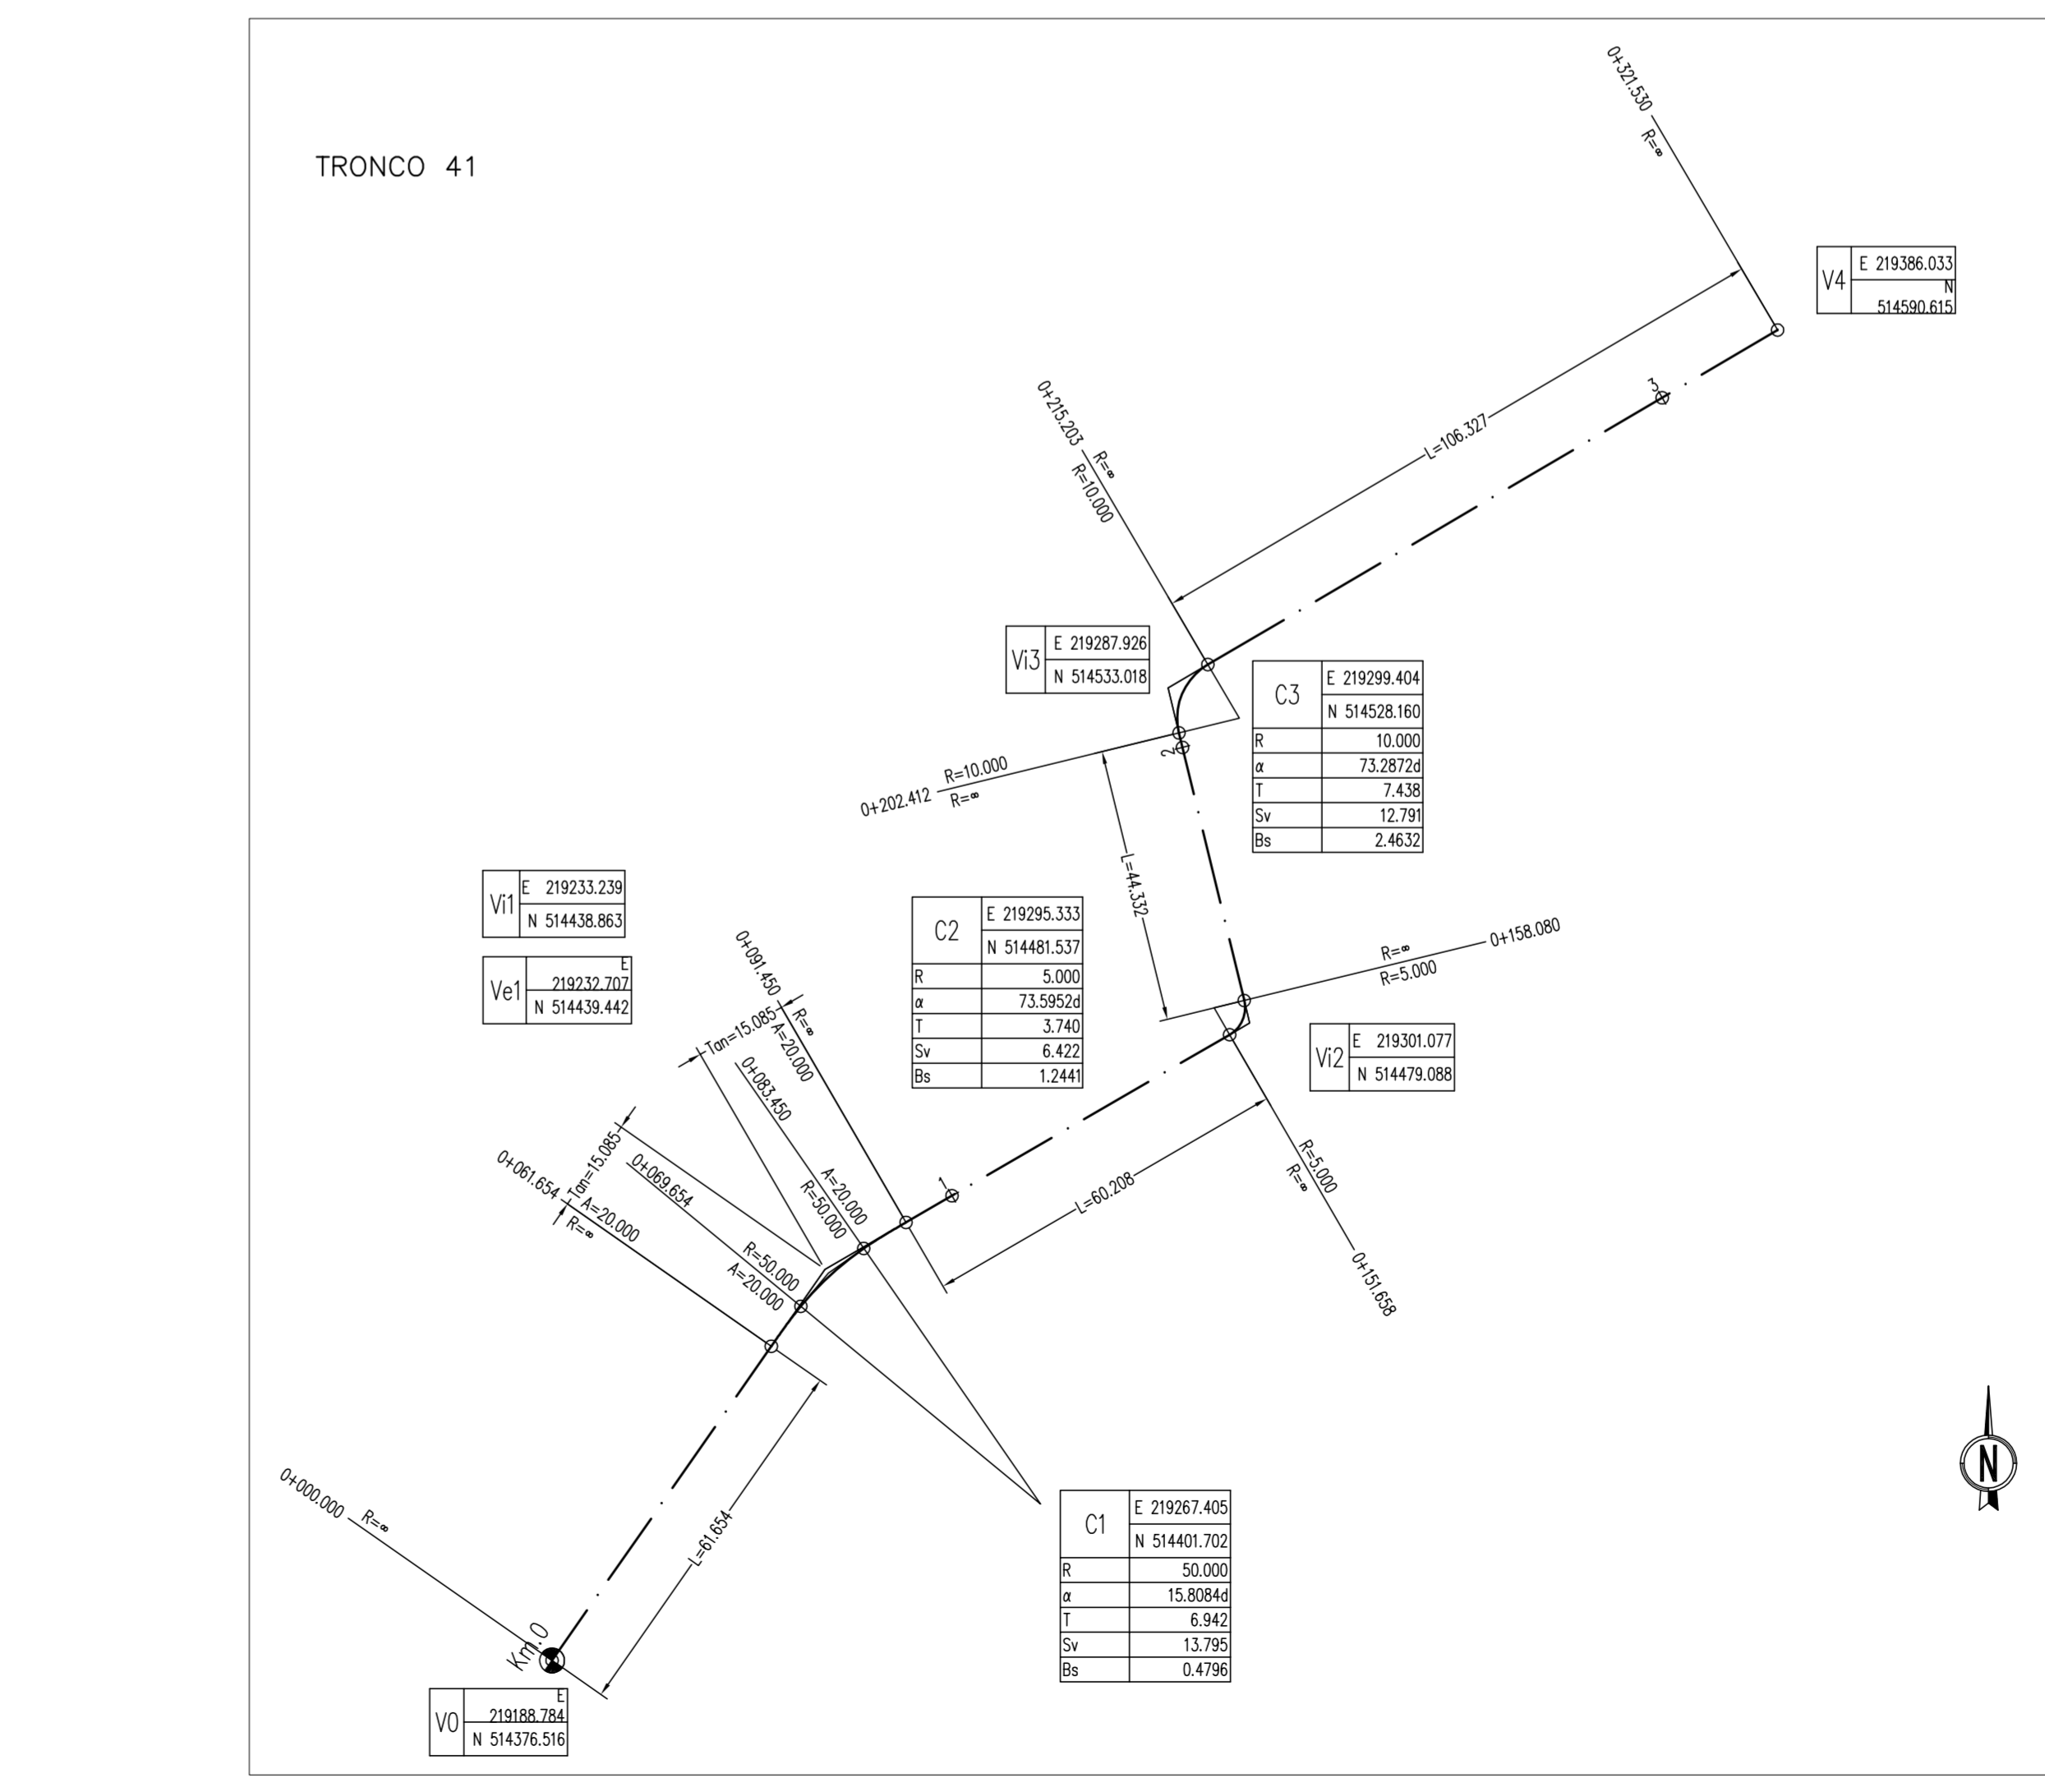
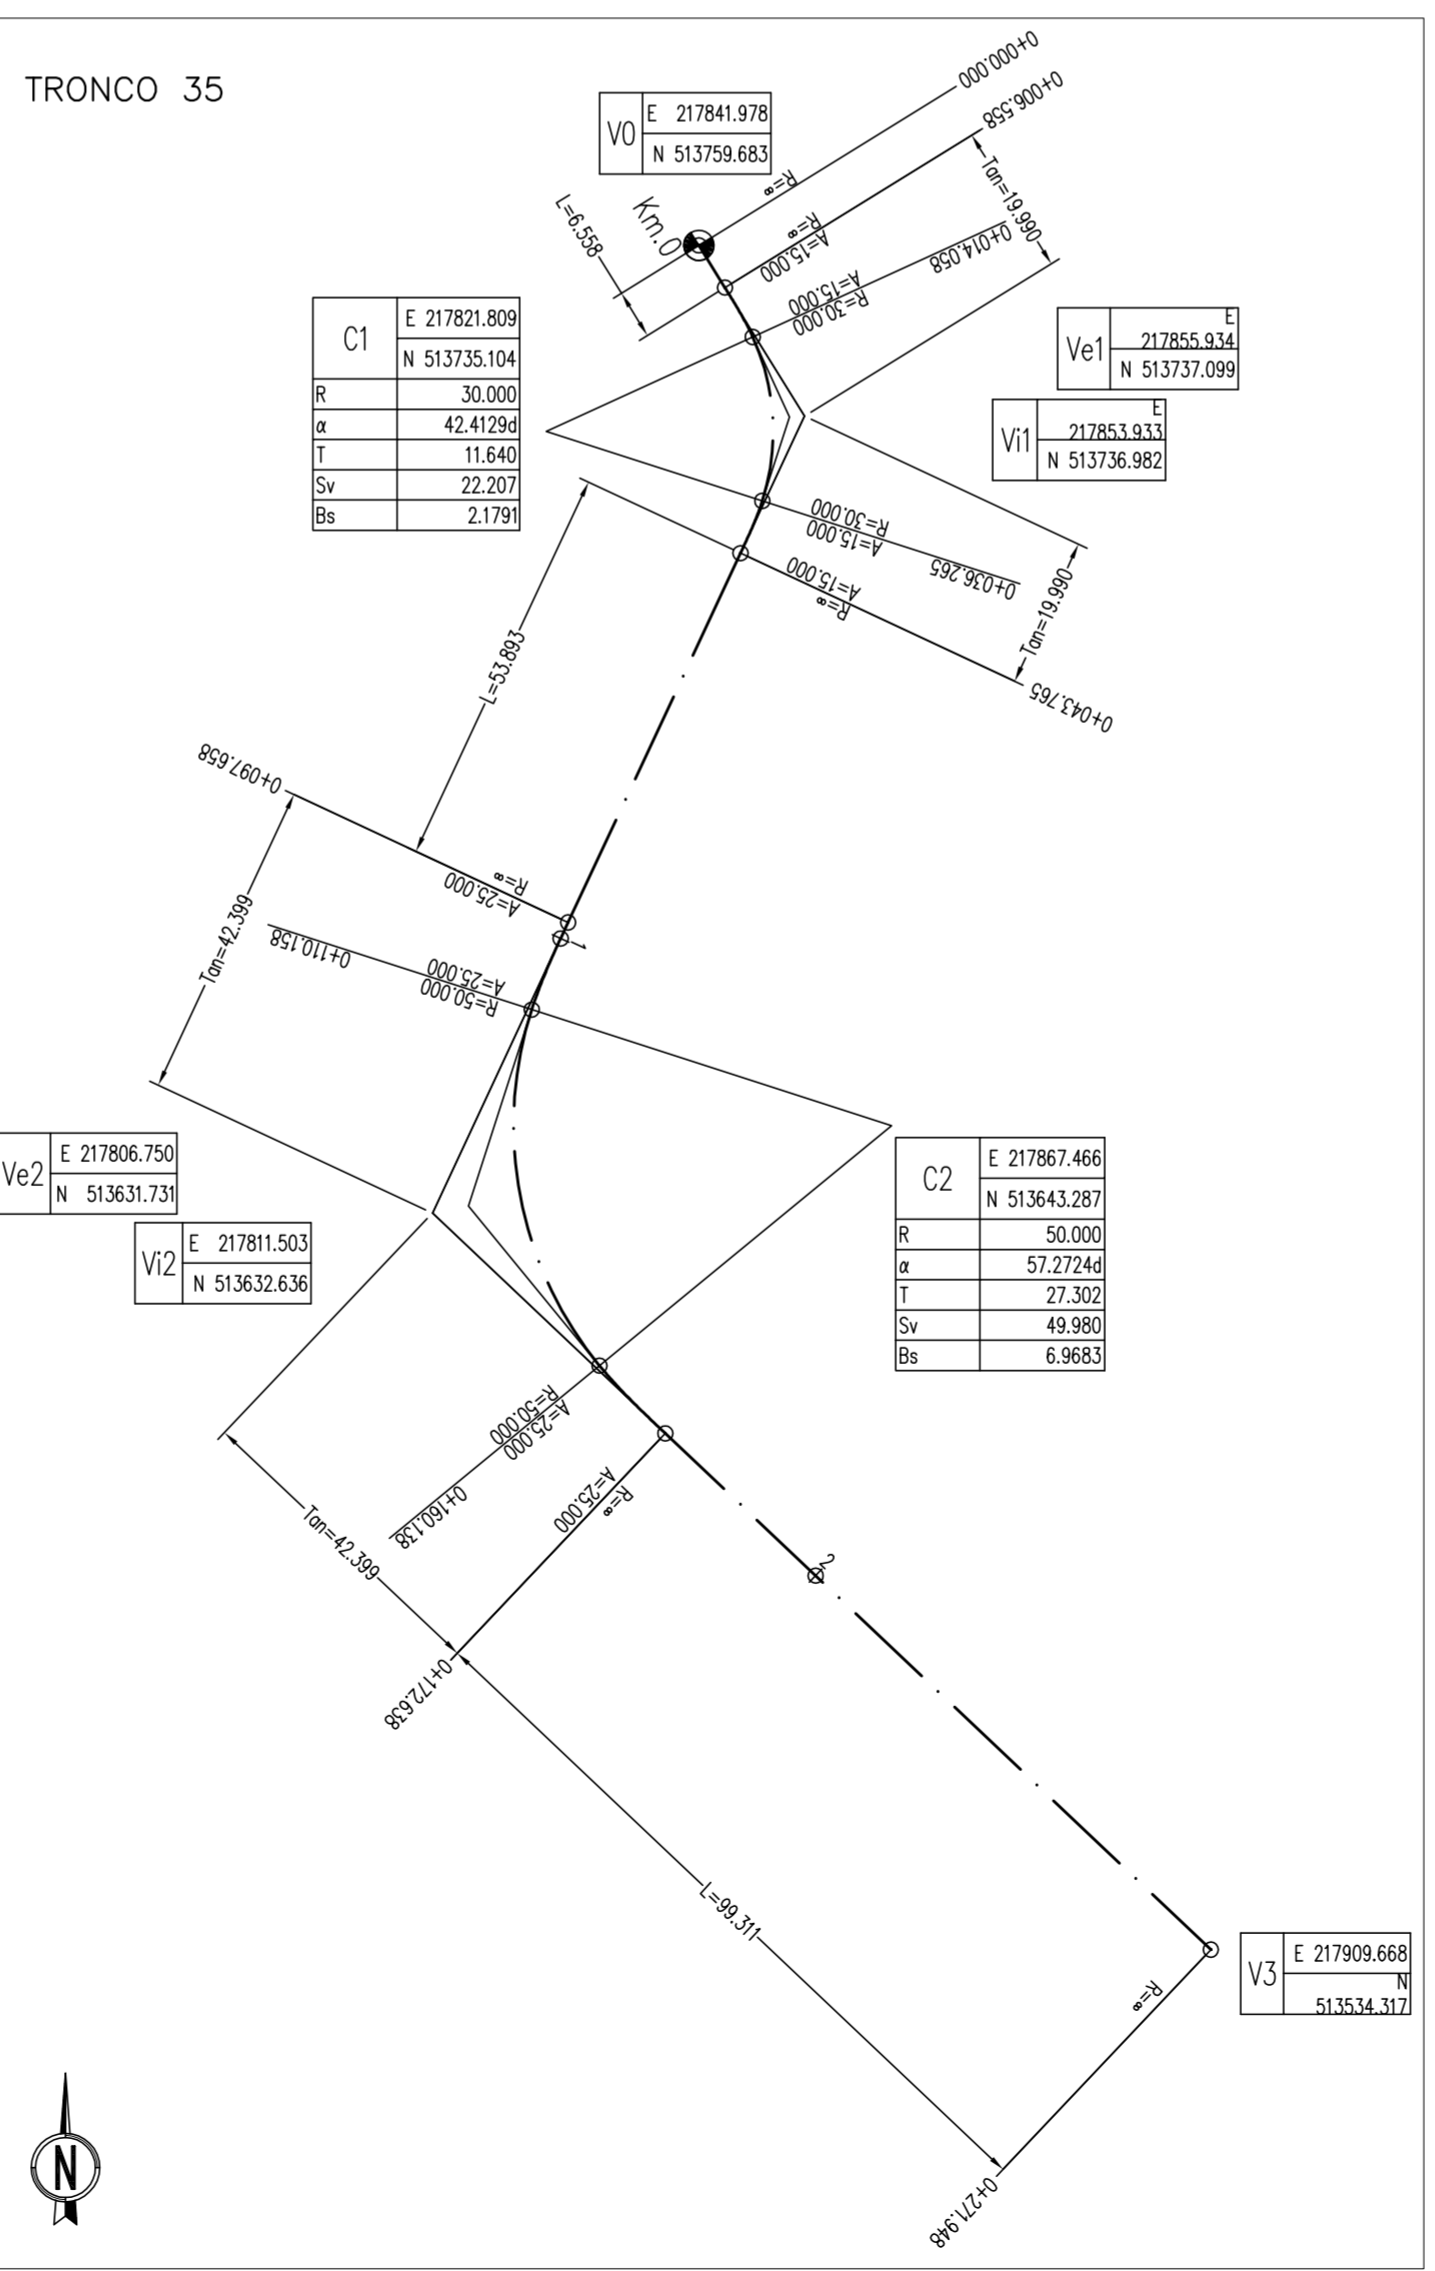


N.B. Per il tracciamento utilizzare fattore di correzione topografica = 1

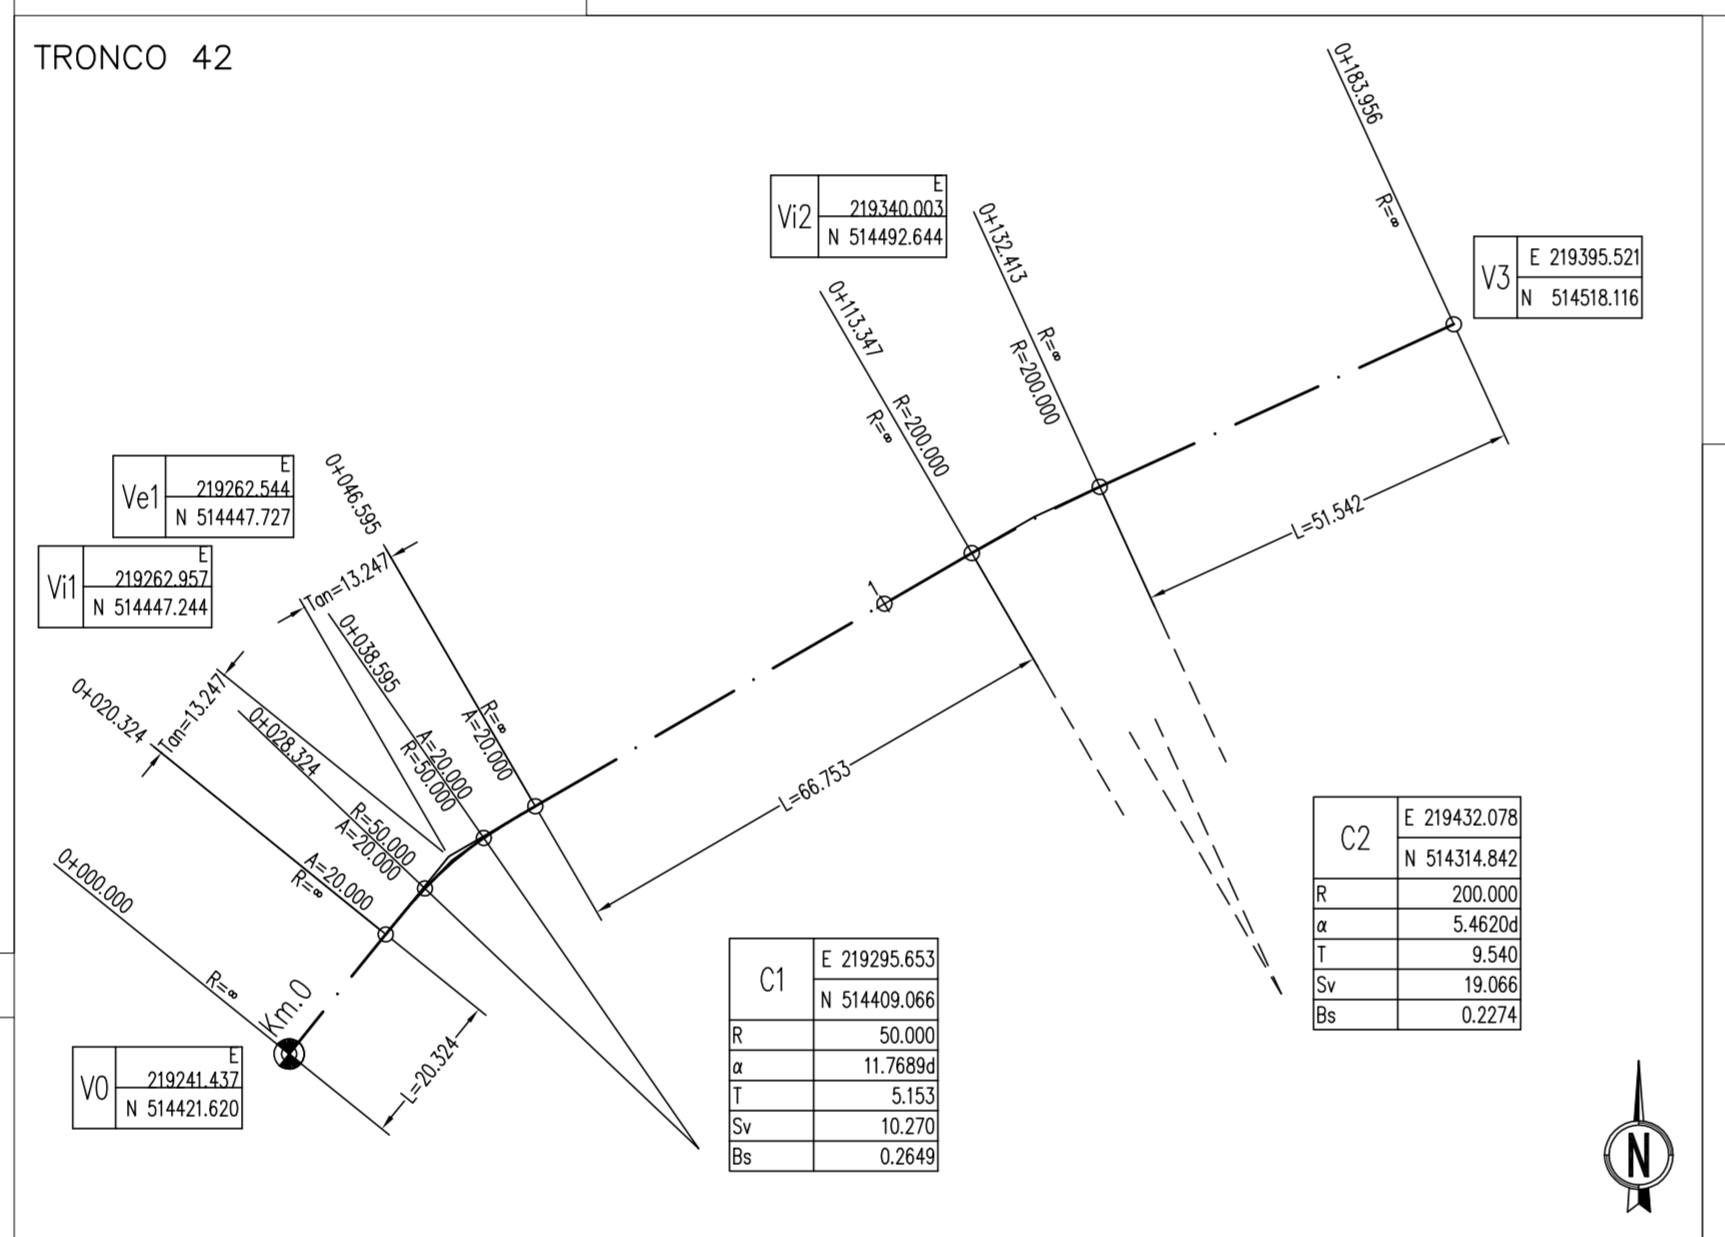

PA 12/09  
CORRIDOIO PLURIMODALE TIRRENICO - NORD EUROPA  
ITINERARIO AGRIGENTO - CALTANISSETTA - A19  
S.S. N° 640 "DI PORTO EMPEDOCLE"  
AMMODERNAMENTO E ADEGUAMENTO ALLA CAT. B DEL D.M. 5.11.2001  
Dal km 44+000 allo svincolo con l'A19

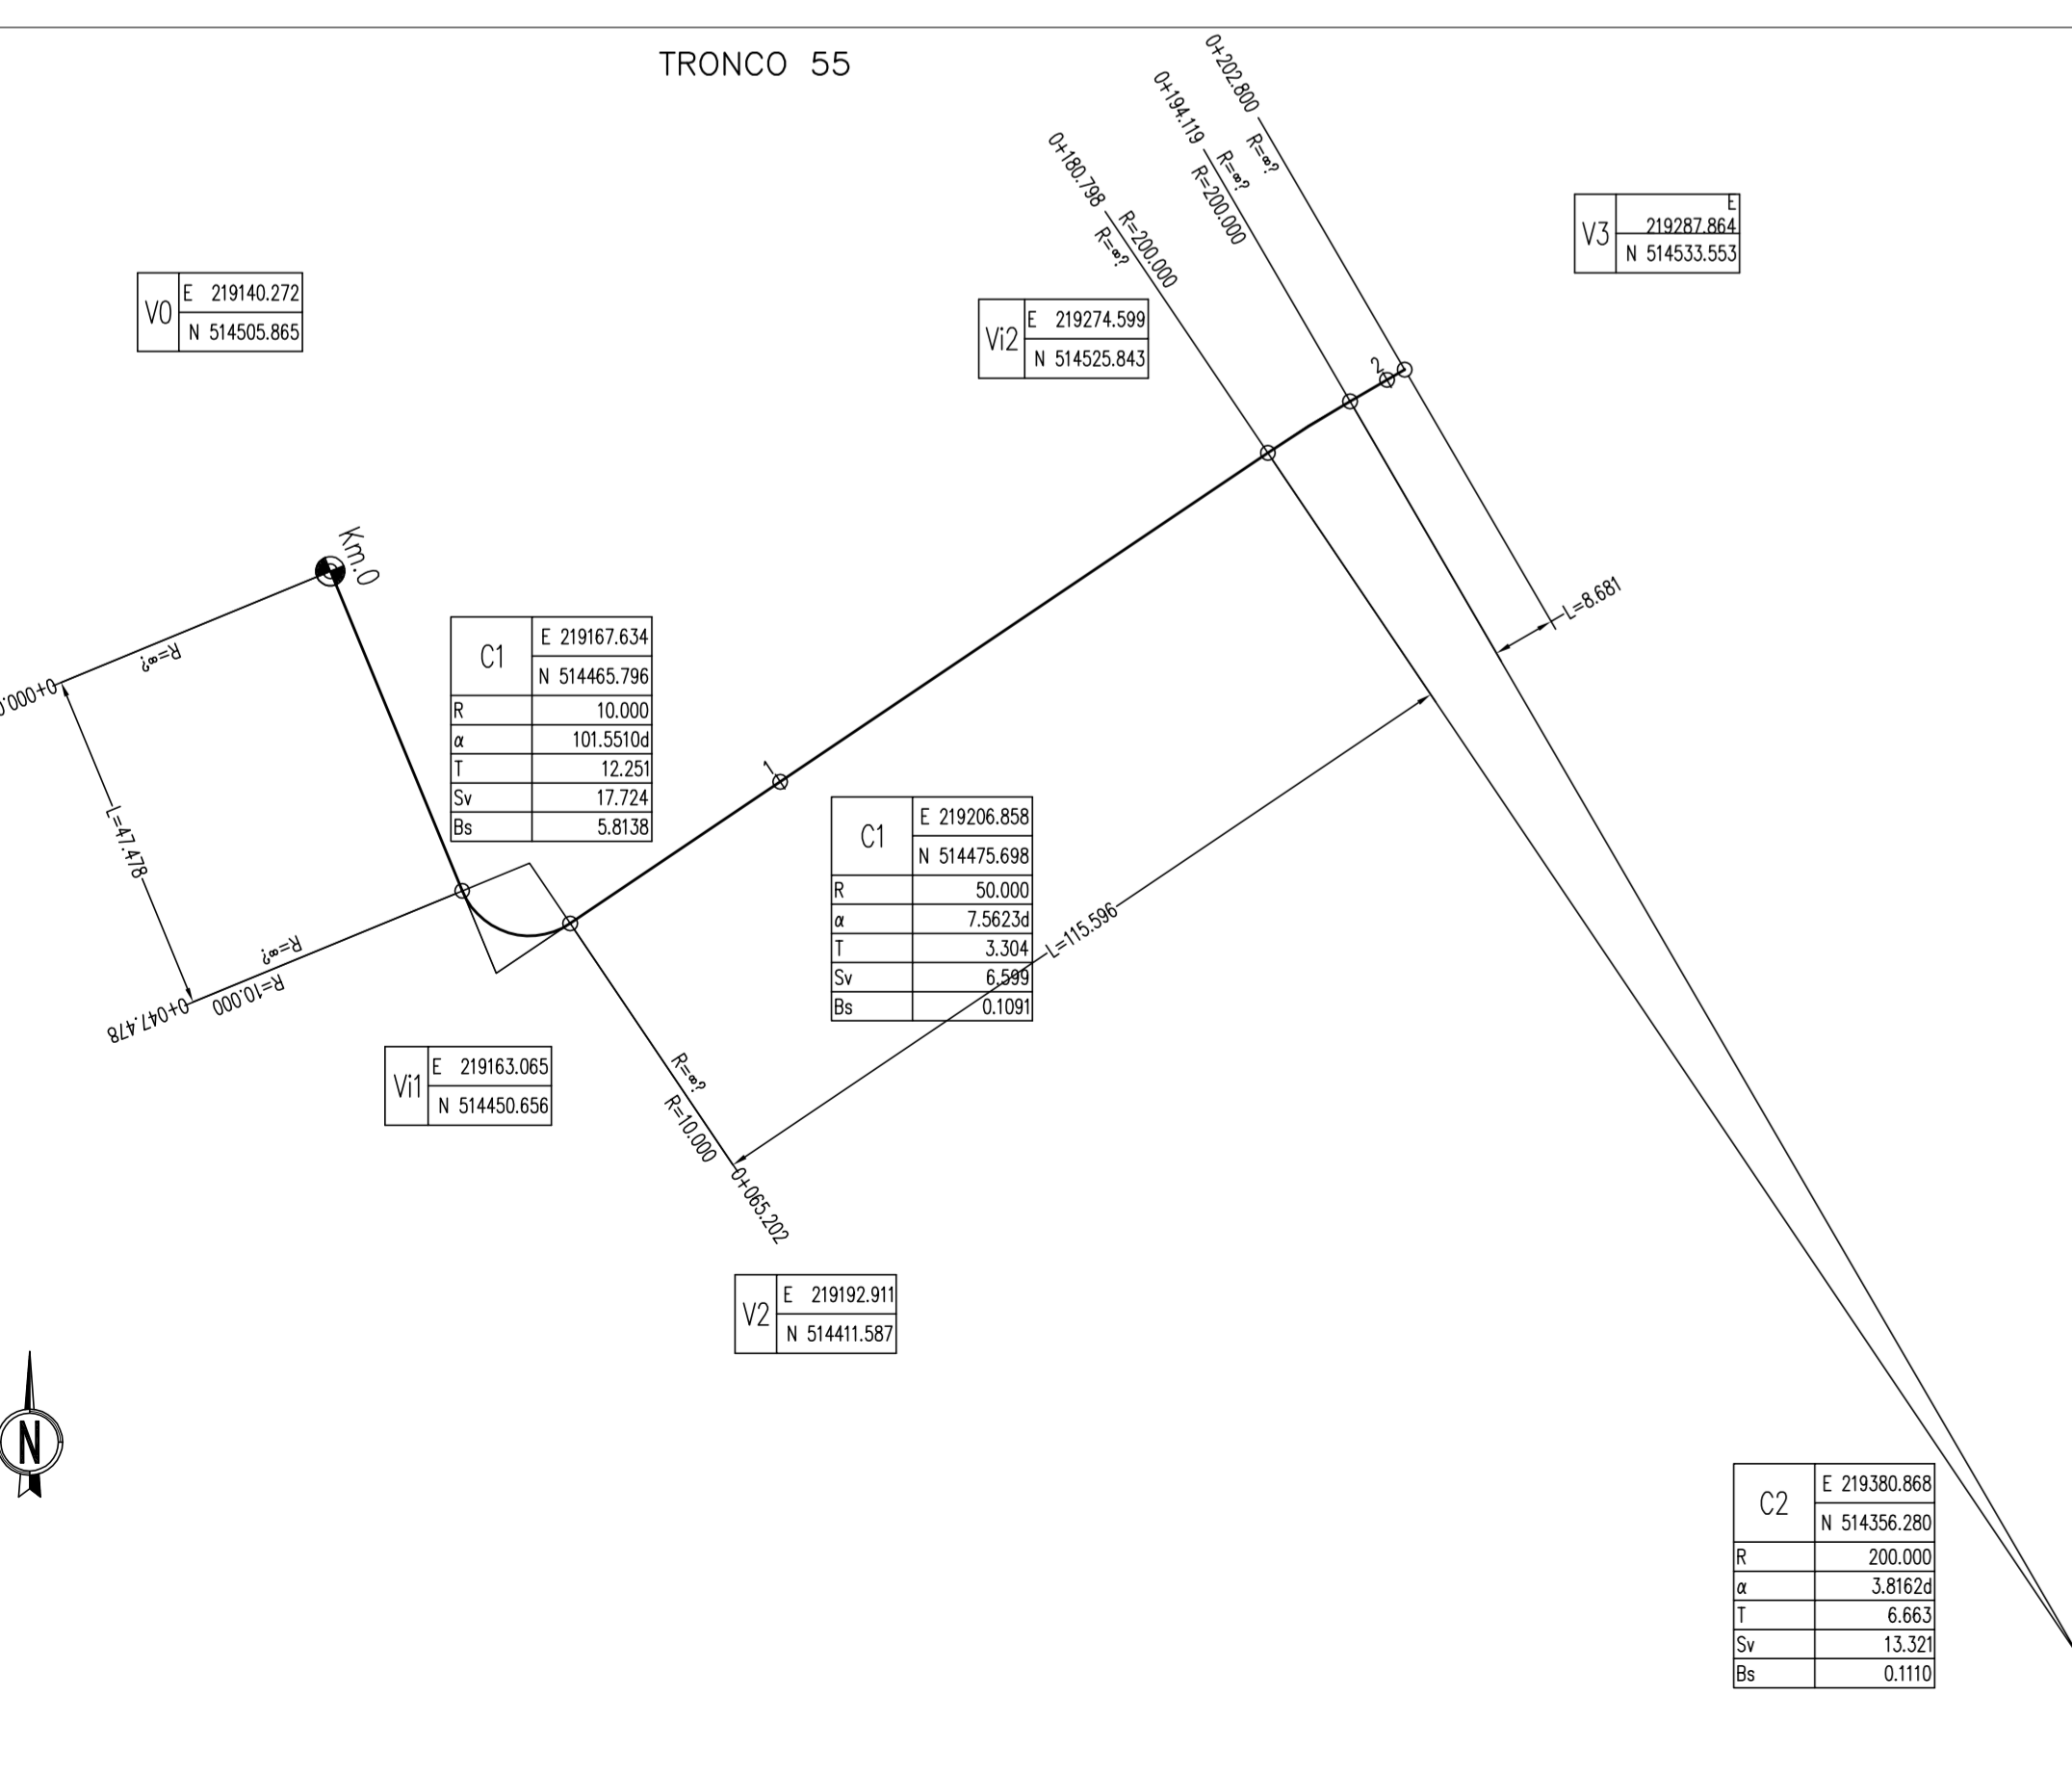

INTERSEZIONI E SVINCOLI - VIABILITA' INTERFERITA  
VIABILITA' - Planimetrie di tracciamento  
Planimetrie di tracciamento - Tronco 28-35-41-42-43-44-55-76

Codice Unico Progetto (CUP) : F91B09000070001  
Codice Elaborato: PA12\_09 - E 0 0 0 G E 2 1 2 | P V 0 2 | Z P 7 0 2 4 B

PROGETTAZIONE	VERIFICA	APPROVATO	AUTORIZZATO
Ing. MAURIZIO ARAMINI	Ing. MAURIZIO ARAMINI	Ing. MAURIZIO ARAMINI	Ing. MAURIZIO ARAMINI

