




PLANIMETRIE DI TRACCIAMENTO
(SCALA 1 : 1000)

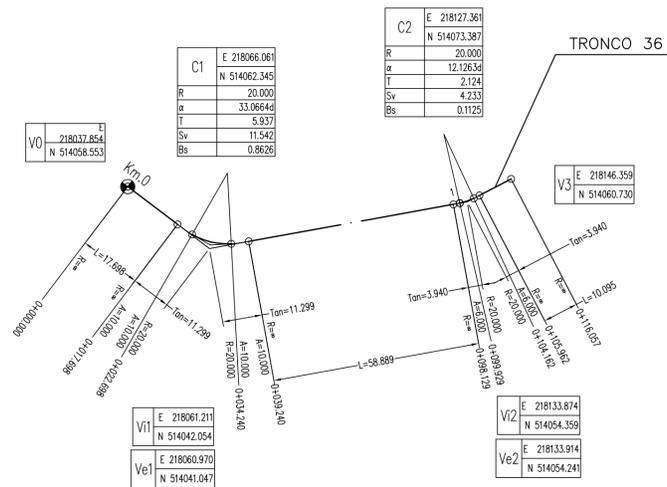

QUADRO D'UNIONE

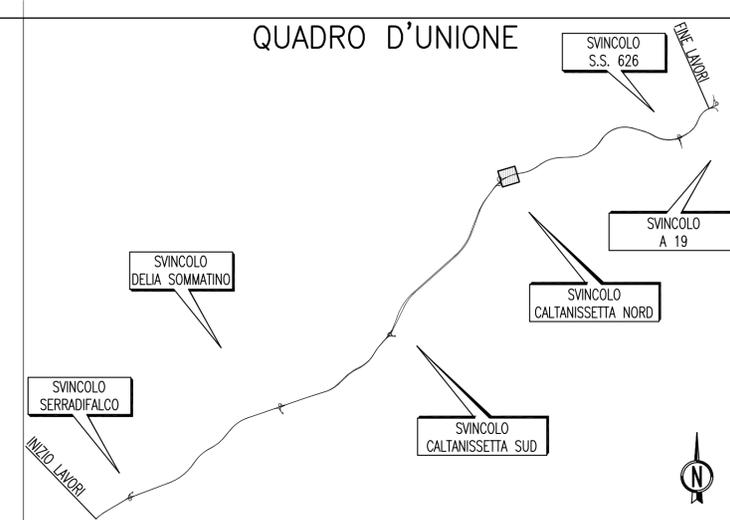

N.B. Per il tracciamento utilizzare fattore di correzione topografica = 1

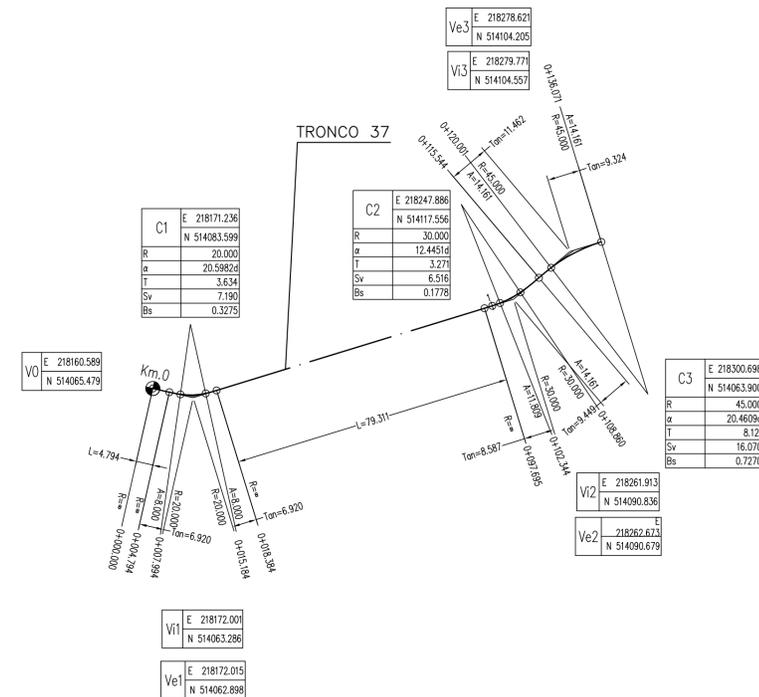

PA 12/09
CORRIDOIO PLURIMODALE TIRRENICO - NORD EUROPA
ITINERARIO AGRIGENTO - CALTANISSETTA - A19
S.S. N° 640 "DI PORTO EMPEDOCLE"
AMMODERNAMENTO E ADEGUAMENTO ALLA CAT. B DEL D.M. 5.11.2001
Dal km 44+000 allo svincolo con l'A19

PROGETTO ESECUTIVO



INTERSEZIONI E SVINCOLI - VIABILITA' INTERFERITA
VIABILITA' - Planimetrie di tracciamento

Planimetrie di tracciamento - Tronco 36-37

Codice Unico Progetto (CUP) : F91B09000070001																				
Codice Elaborato:																				
PA12_09 - E	0	0	0	G	E	2	1	2	P	V	0	2	Z	P	7	0	2	7	A	
F																				Scale: 1:1000
E																				
D																				
C																				
B																				
A	Aprile 2011	EMISSIONE		S.TERRENO		A.TURSO		M. LITI		P. PAGLINI										
REV.	DATA	DESCRIZIONE		REDATTO		VERIFICATO		APPROVATO		AUTORIZZATO										
Responsabile del procedimento: Ing. MAURIZIO ARAMINI																				

Il Progettista: **ING. GIANNI LUCIA MARCHETTI** (Ordine degli Ingegneri di Firenze n° 4533)

Il Consulente: **ING. MAURIZIO ARAMINI** (Ordine degli Ingegneri di Agrigento n° 1400)

Il Coordinatore per la sicurezza: **ING. PEPPINO MARGARITO** (Ordine degli Ingegneri di Roma n° 14447)

Il Direttore dei lavori: **ING. PEPPINO MARGARITO** (Ordine degli Ingegneri di Roma n° 14447)