LAYOUT PIAZZOLA IN FASE DI COSTRUZIONE

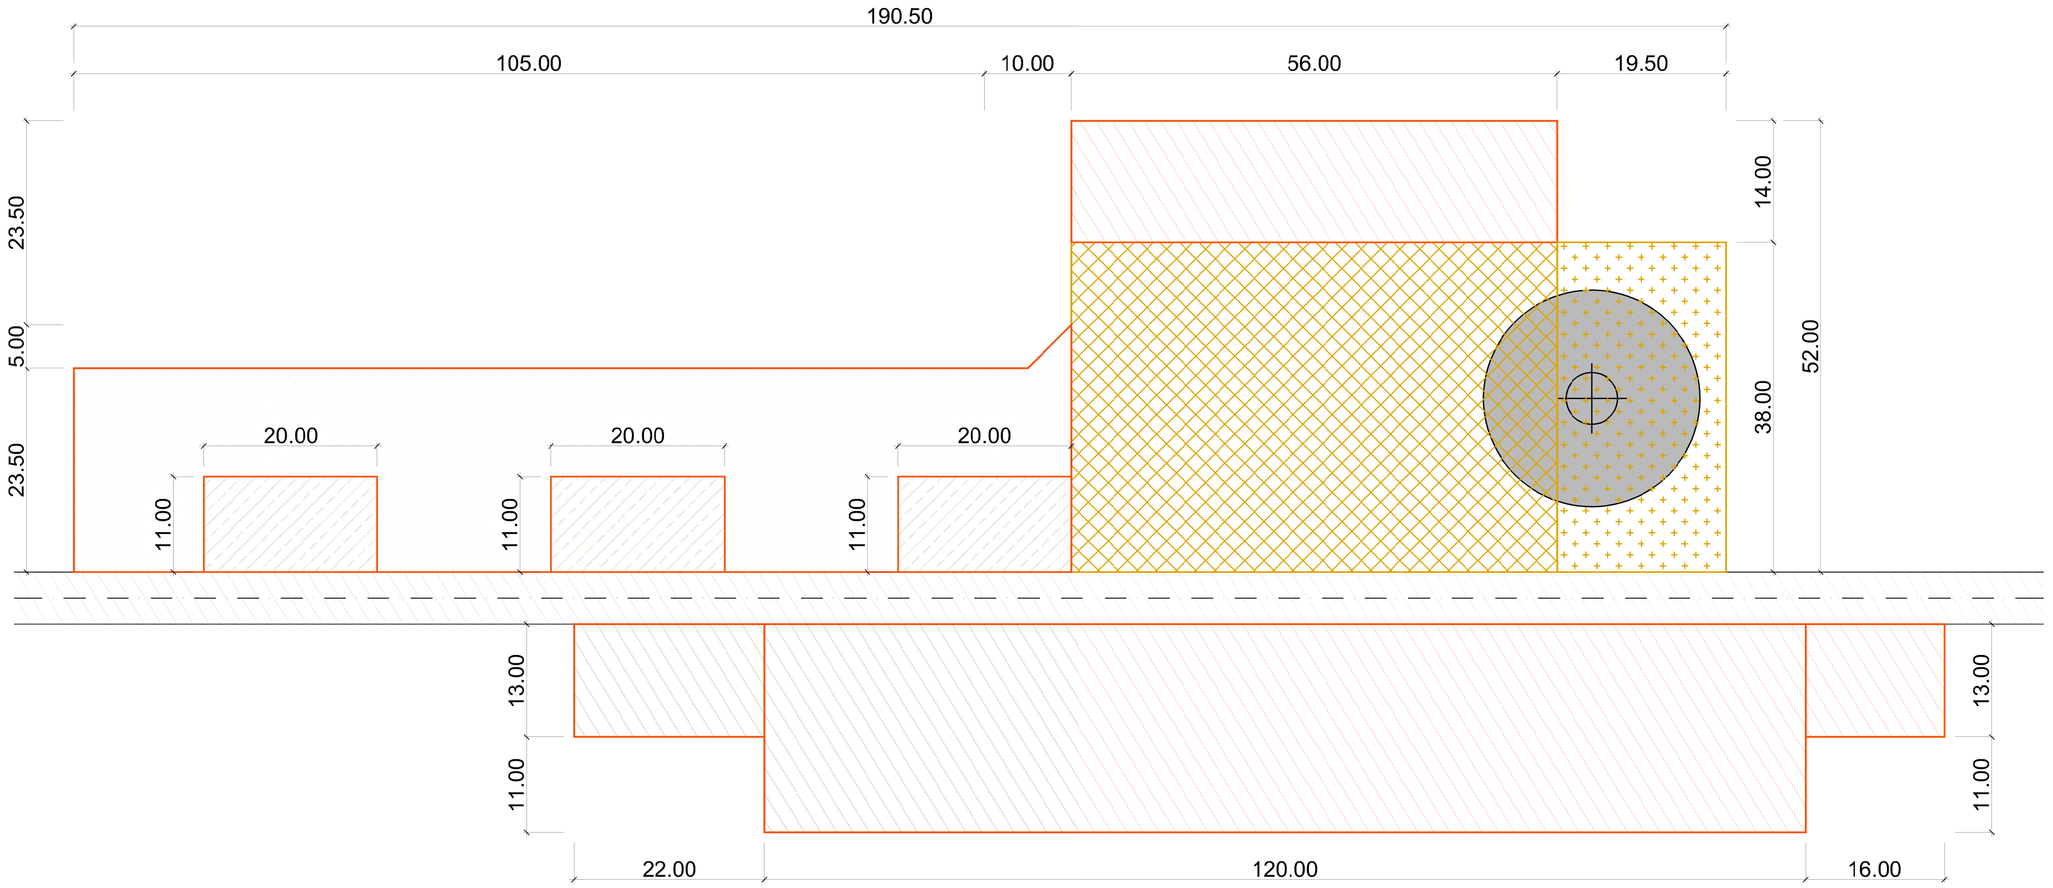

PIAZZOLA DI MONTAGGIO AEROGENERATORE - FASI

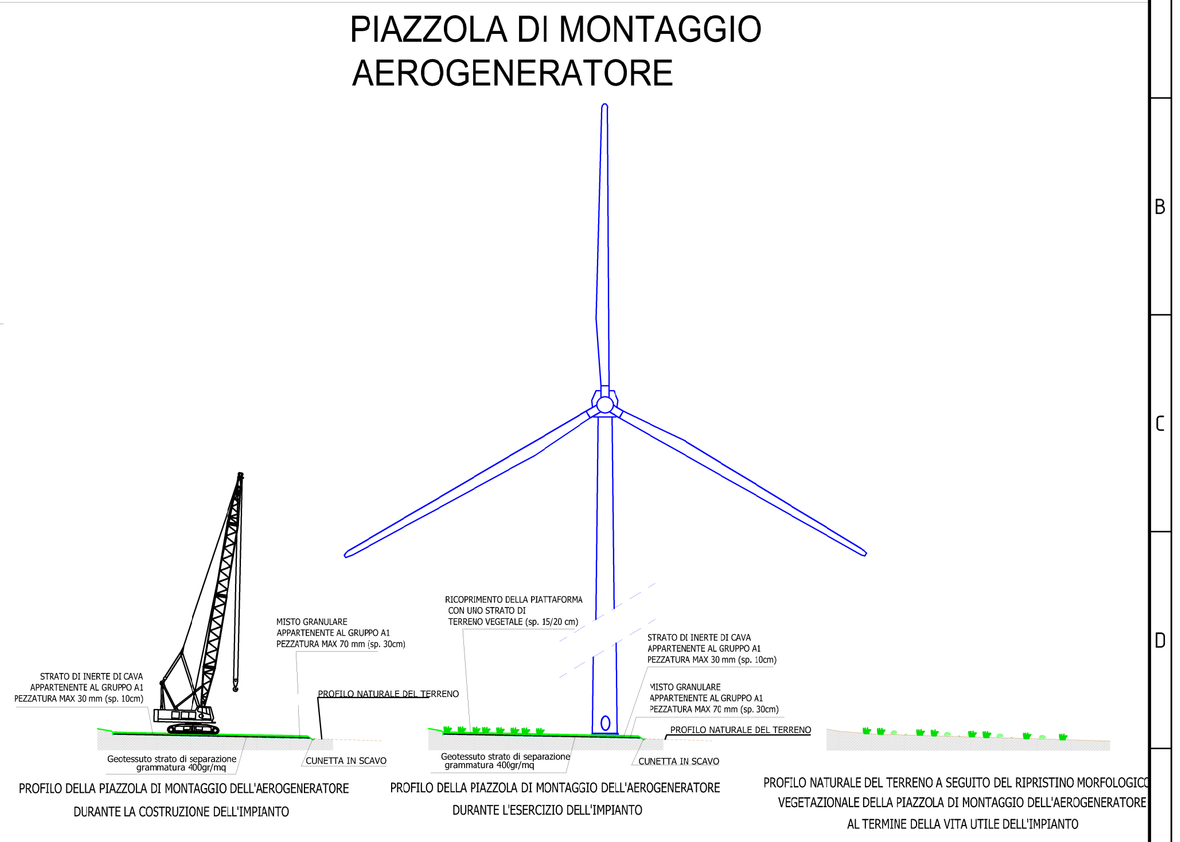

LAYOUT PIAZZOLA IN FASE DI ESECUZIONE

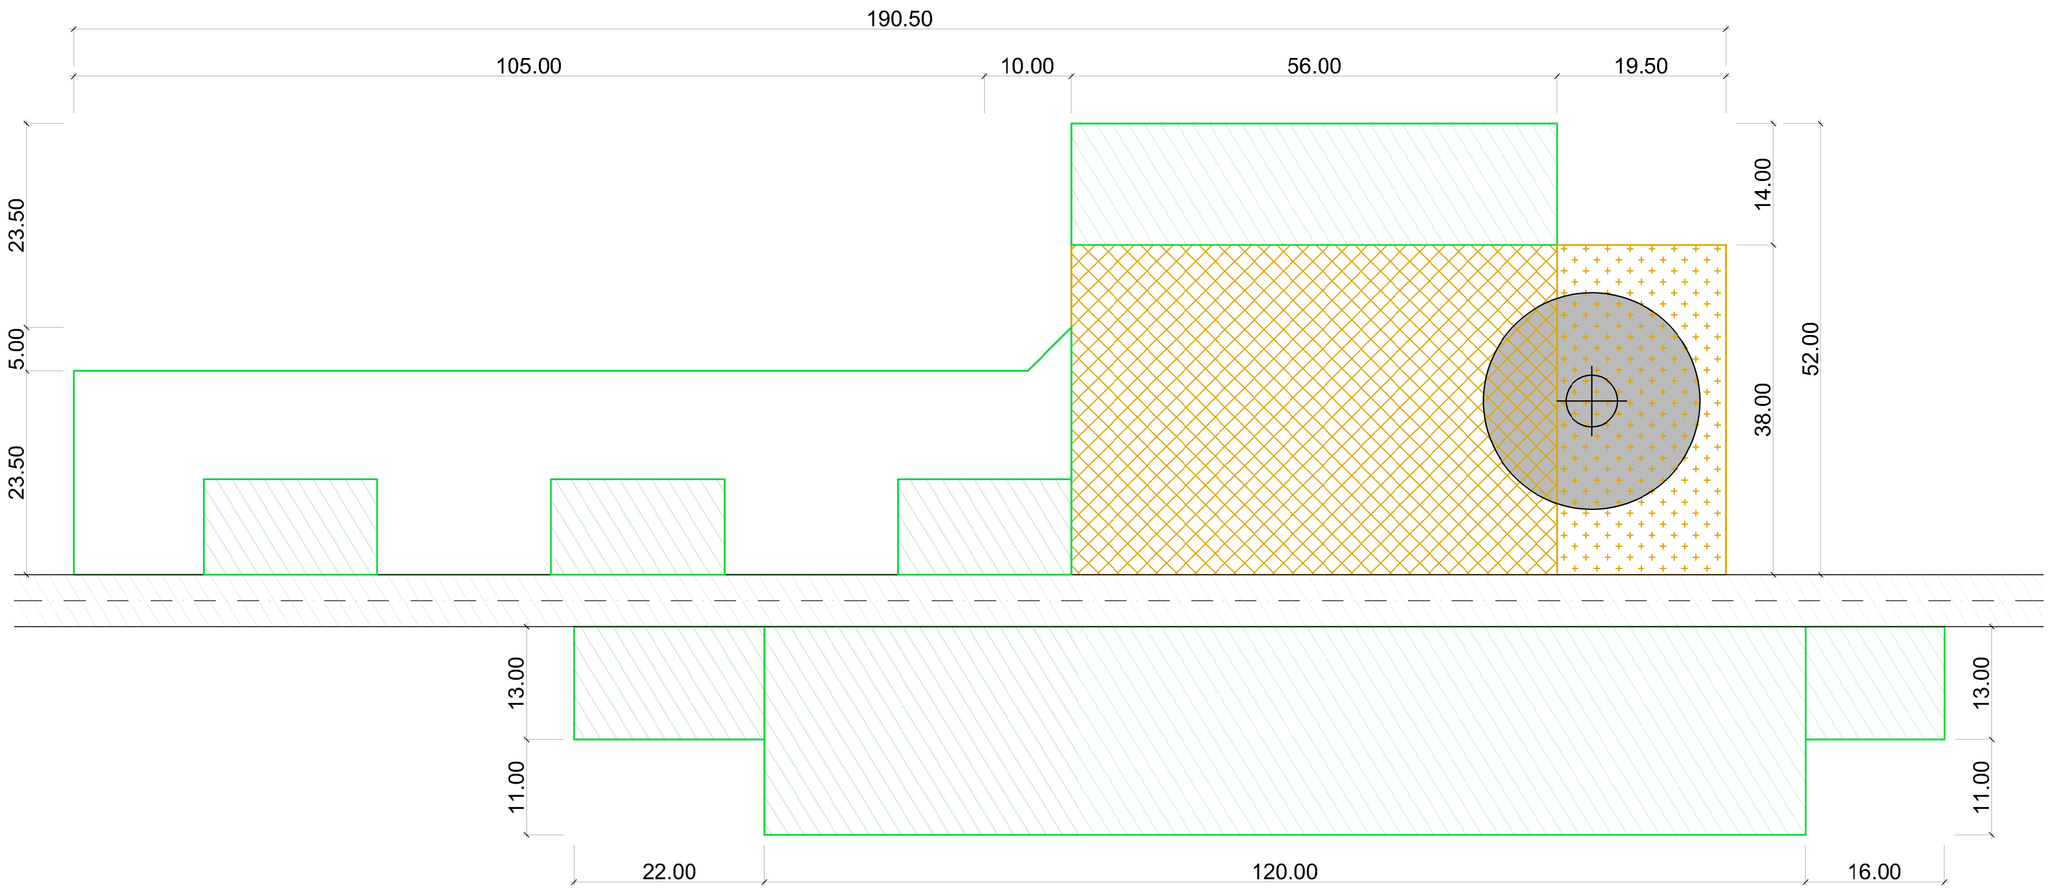

PIAZZOLA E FONDAZIONE AEROGENERATORE - FASI

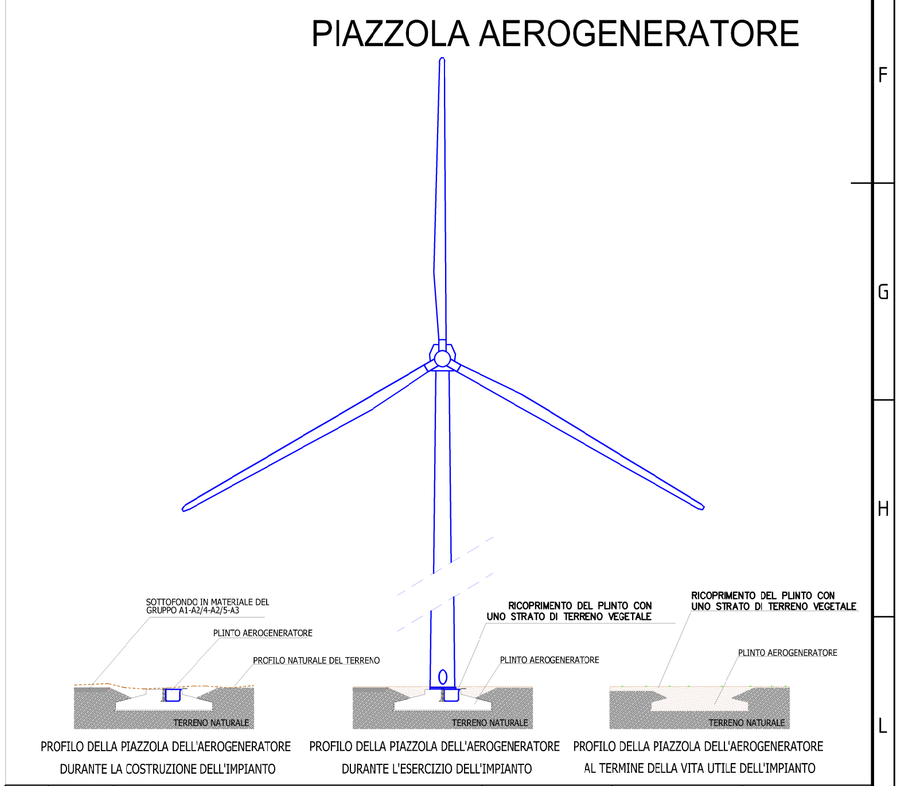

Note:

1. L'intera estensione della piazzola proposta, che sarà ricoperta da misto granulare di diversa natura, è pari a circa 7.000 mq, mentre 3.000 mq sono solo ripuliti e resi liberi da ostacoli.
2. Al termine dei lavori di costruzione dell'impianto eolico, il 60% dell'are ricoperta da misto granulare, sarà rinaturalizzato. Soli 2900 mq resteranno ricoperti da misto granulare compattato, per permettere i normali interventi di manutenzione dell'aerogeneratore.
3. Alla fine della vita utile dell'impianto, le aree verranno completamente ripristinate e anche le opere di fondazione degli aerogeneratori rimosse. Il sito verrà riportato alla situazione ante-operam.

LEGENDA

FONDAZIONE AEROGENERATORE

PIAZZOLA IN FASE DI COSTRUZIONE

- NAVICELLA E FONDAZIONE — Capacità portante: 2 Kg/cm²
- AREA DI LAVORO GRU — Capacità portante: 4 Kg/cm²
- AREA DI STOCCAGGIO COMPONENTI — Capacità portante: 2 Kg/cm²
- AREA PER LE GRU AUSILIARIE — Capacità portante: 2 Kg/cm²
- AREA LIBERA DA OSTACOLI
- STRADA DI PROGETTO — Capacità portante: 4 Kg/cm²

PIAZZOLA IN FASE DI ESERCIZIO

- NAVICELLA E FONDAZIONE — Capacità portante: 2 Kg/cm²
- AREA DI LAVORO GRU — Capacità portante: 4 Kg/cm²
- AREA RINATURALIZZATA
- AREA GIA' ALLO STATO NATURALE
- STRADA DI PROGETTO — Capacità portante: 4 Kg/cm²

REV.	DATE	DESCRIPTION	PREPARED	CHECKED	APPROVED
00	30/11/2020	Emissione	SCS ingegneria C. Capitanio	SCS ingegneria V.D'Amico	SCS ingegneria A. Sergi

CONTRACTOR'S LOGO: SCS INGEGNERIA

enel Green Power

VALIDATION

VALIDATED BY	Discipline
VERIFIED BY	A.Puosi
COLLABORATORS	

PROJECT: **IMPIANTO EOLICO DELLA POTENZA COMPLESSIVA 78 MW, COMUNI DI LATIANO (BR) E MESAGNE (BR)**

FILE NAME: GRE.EEC.D.25.IT.W.14706.00.080.00

CLASSIFICATION:	FORMAT:	SCALE:	PLOT SCALE:	SHEET:
WIND FARM	A1	1:500	1:1	1 di / of 1

UTILIZATION SCOPE: Iter Autorizzativo

TITLE: ElaboratoGrafico_29 Ripristino Piazzole

CODE

GROUP	FUNCTION	TYPE	ISSUER	COUNTRY	TEC.	PLANT	SYSTEM	PROGRESSIVE	REVISION
GRE	EEC	D	25	IT	P	14706	00	8000	00