
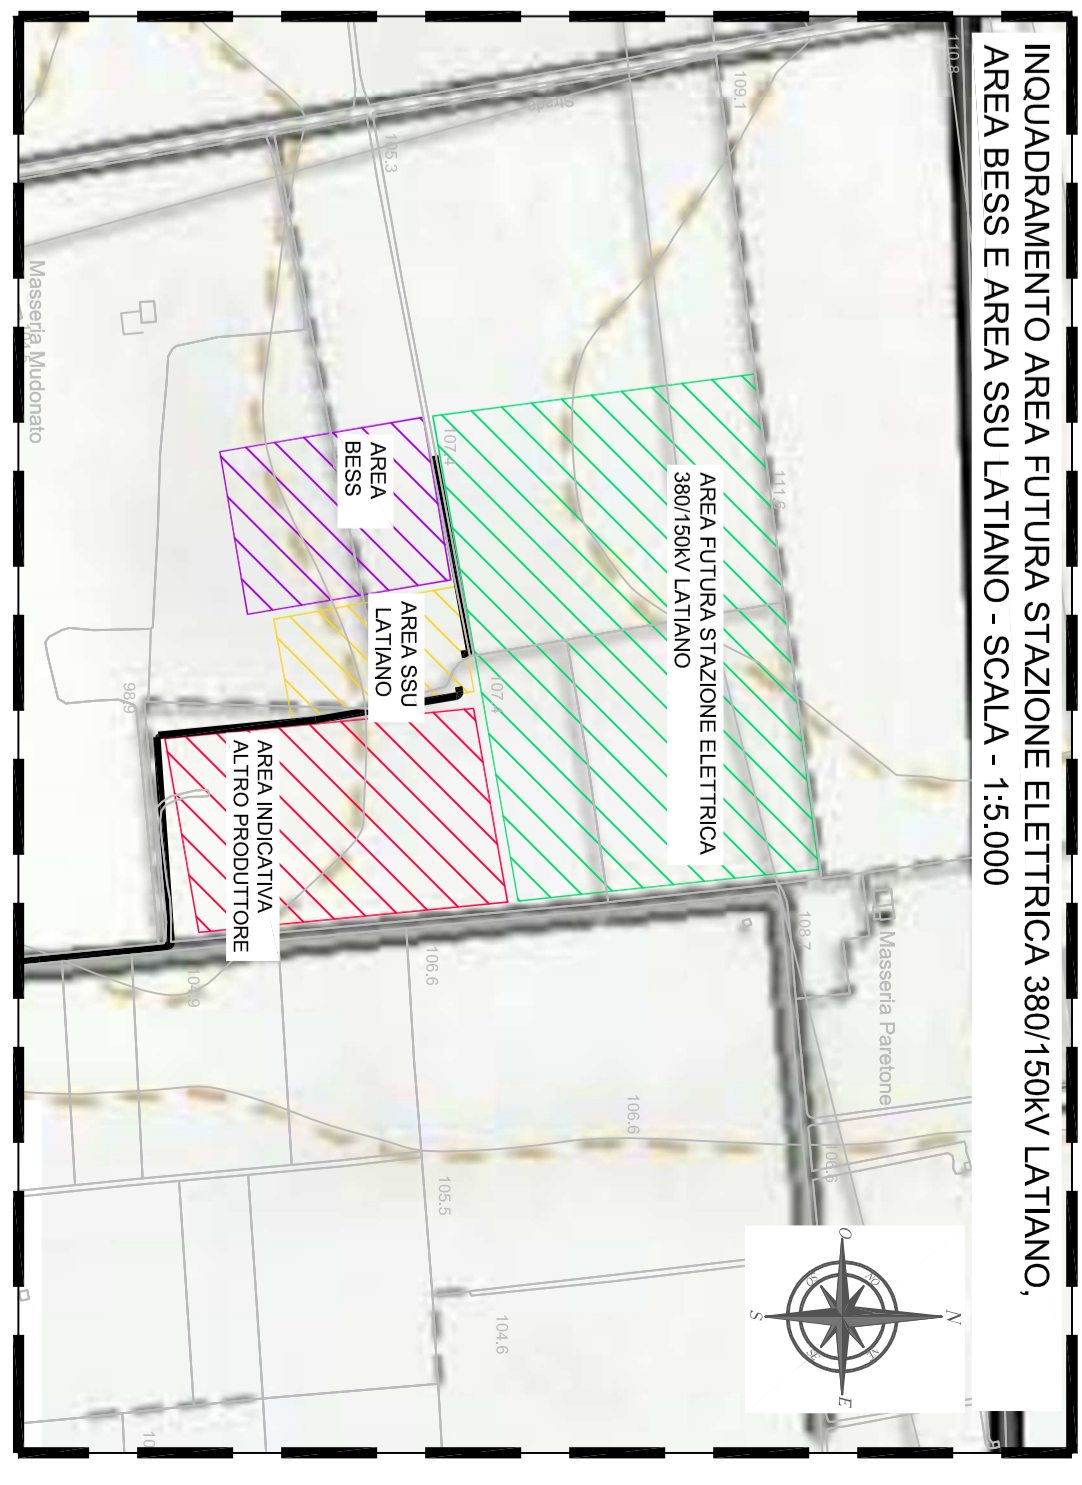


LEGENDA

- WTG XX
- PIATTAFORMA E AEROGENERATORE
- VIALITÀ ESISTENTE
- VIALITÀ NUOVA
- VIALITÀ DA ADEGUARE
- CAVODOTTO MT
- AREA DI STOCCAGGIO
- AREA DI CANTIERE
- AREA SSU LATIANO
- AREA BESS
- AREA FUTURA STAZIONE ELETTRICA 380/150KV LATIANO
- AREA INDICATIVA ALTRO PRODUTTORE
- LIMITI CONFINI COMUNALI
- 6.2.1 Componenti botanico-vegetazionali
- Beni paesaggistici
- BP - Zone umide Ramsar
- BP - Boschi
- Ulteriori contesti paesaggistici
- UCP - Aree umide
- UCP - Aree di rispetto dei boschi (100m)
- UCP - Prati e pascoli naturali
- UCP - Formazioni arbustive in evoluzione naturale

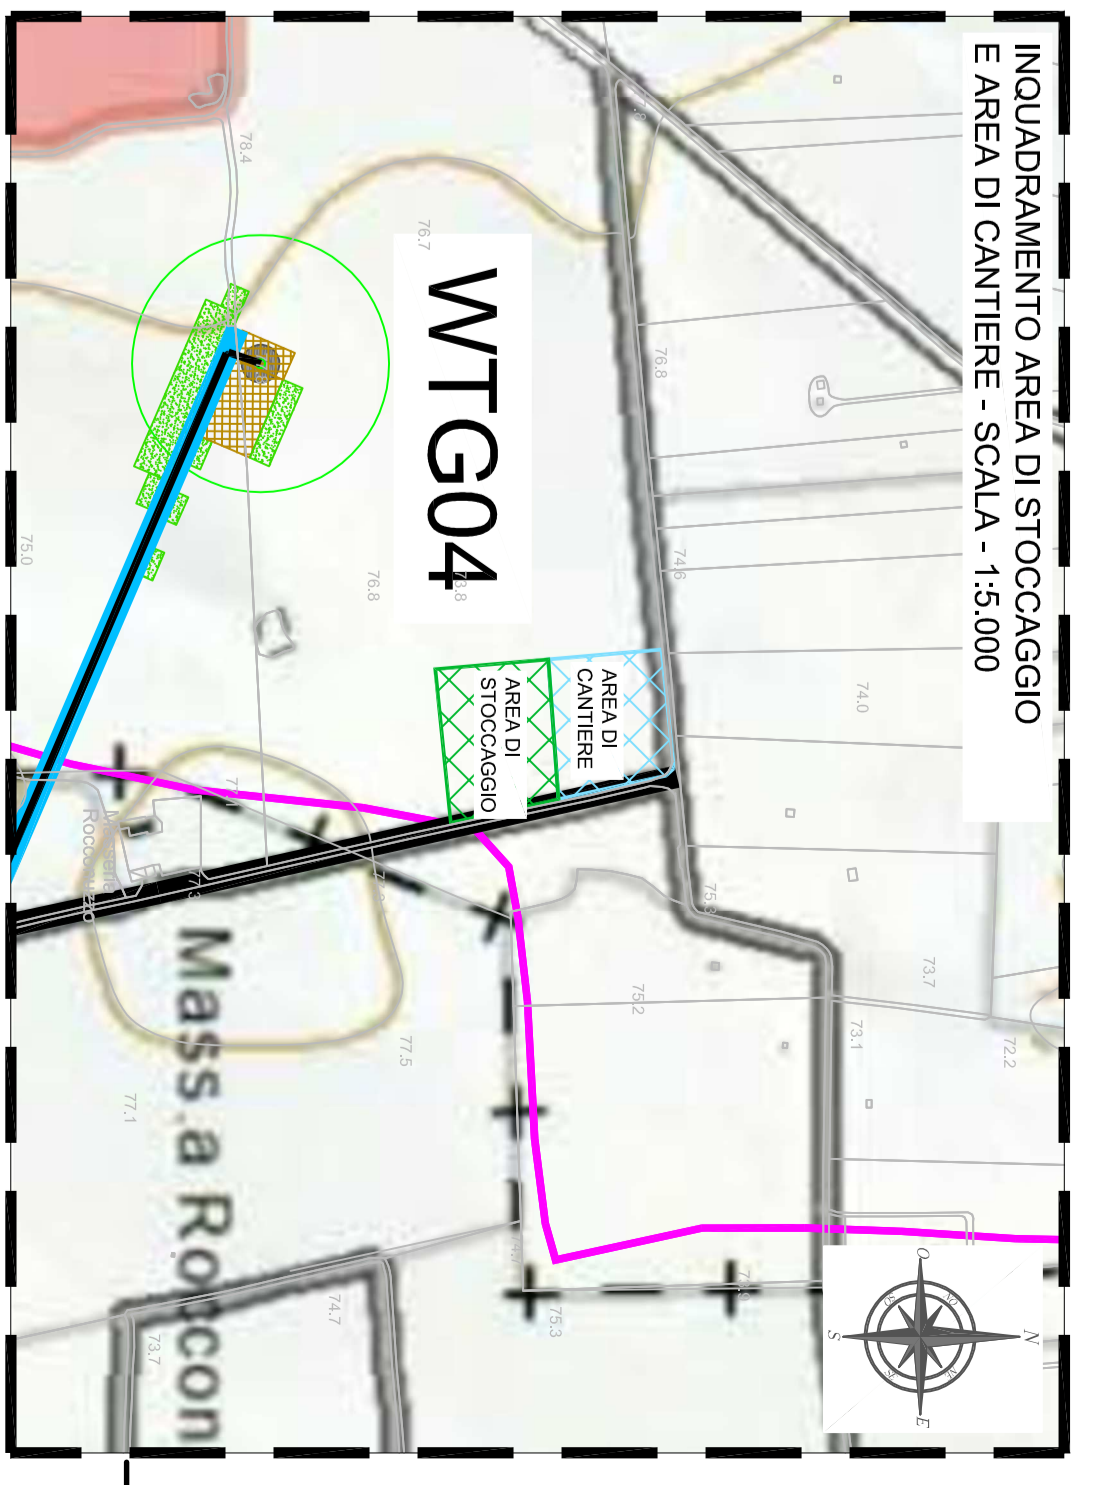

INGEGNERIA

Green Power

VALIDATOR

Impianto Educativo

Fonte: https://www.scd Puglia.it/ Sistema di Riferimento: UTM/WGS84, FUSO 33N

00	30/11/2020	PROGETTO	IMPIANTO EDUCATIVO DELLA POTENZA COMPLESSIVA 78 MW, COMUNI DI LATIANO (BR) E MESSAGNE (BR)
01	30/11/2020	PROGETTO	IMPIANTO EDUCATIVO DELLA POTENZA COMPLESSIVA 78 MW, COMUNI DI LATIANO (BR) E MESSAGNE (BR)

CLASSIFICAZIONE: PV PLANT

SCALE: 1:10.000

FOOT SCALE: 1:1

SHEET: 1 di 2

VALIDAZIONE: GREEEC D261 ITW147060005900