
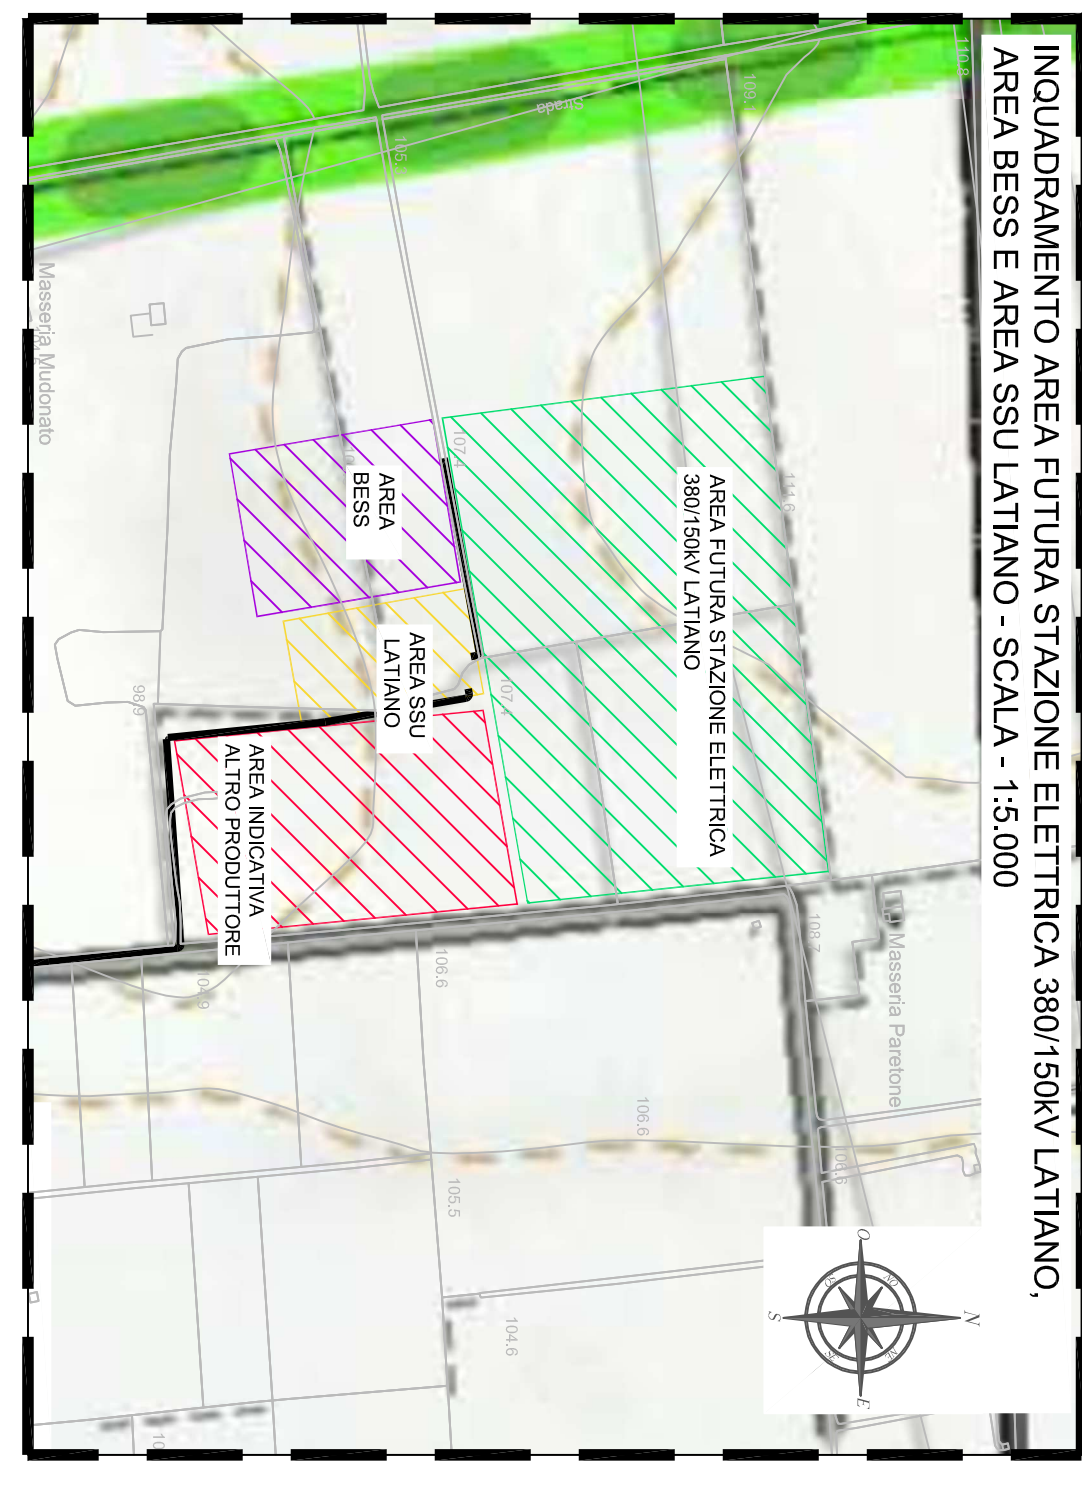


LEGENDA

- PIAZZA-FORMA E AEROGENERATORE
- VIABILITÀ ESISTENTE
- VIABILITÀ NUOVA
- VIABILITÀ DA ADEGUARE
- CAMDOTTO MT
- AREA DI STOCCAGGIO
- AREA DI CANTIERE
- AREA SSU LATIANO
- AREA BESS
- AREA FUTURA STAZIONE ELETTRICA 380/150KV LATIANO
- AREA INDICATIVA ALTRO PRODUTTORE
- LIMITI CONFINI COMUNALI
- 6.3.2 Componenti dei valori percettivi
 - UCP - Luoghi panoramici
 - UCP - Luoghi panoramici Poligonali
 - UCP - Strade panoramiche
 - UCP - Strade a valenza paesaggistica
 - UCP - Strade a valenza paesaggistica poligonali
 - UCP - Conti Visuali

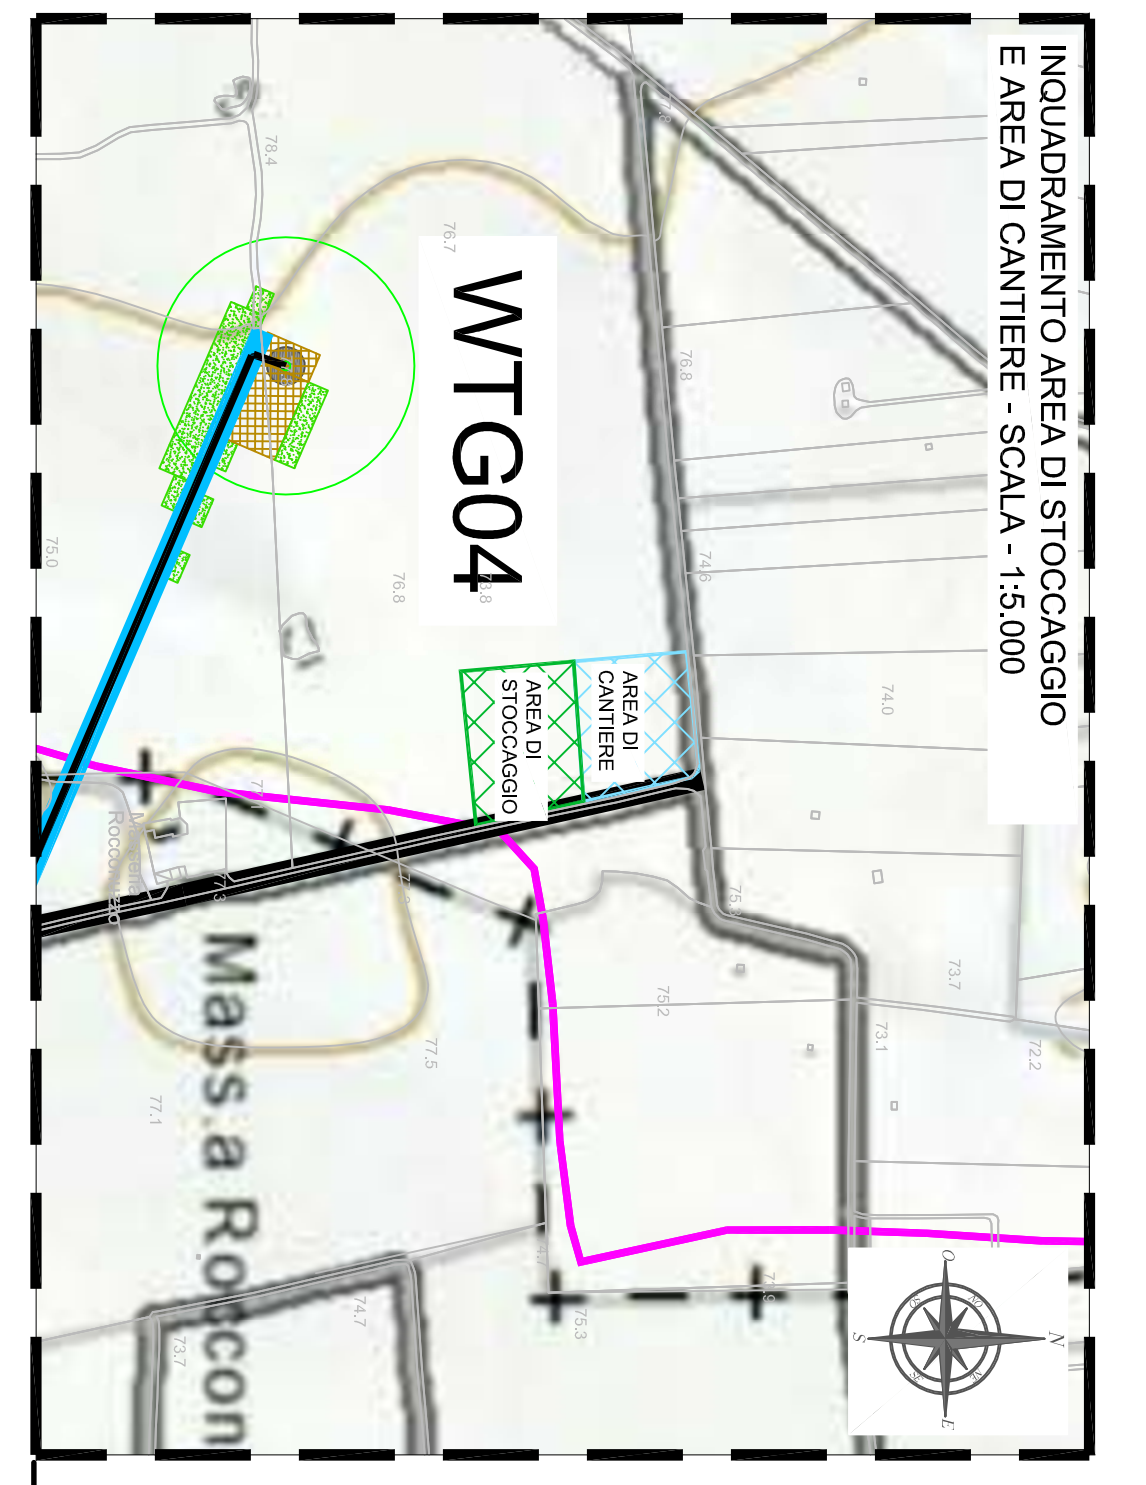

VALIDATORI Dott. ... Dott. ...		IMPIANTO EDUCO DELLA POTENZA COMPLESSIVA 78 MW, COMUNI DI LATIANO (BR) E MESAGNE (BR)	
CLIENTE ...	PROGETTO ...	DATA ...	SCALE ...
TITOLO ...	FOGGIA ...	FOGGIA ...	FOGGIA ...
FONTE: https://www.silangola.it Sistema di Referimento: UTM-WGS84, FUSO 33N		2 di 2	
GREEEC D26 I TW147060006000		GREEEC D26 I TW147060006000	