PLANIMETRIA BARRIERE DI SICUREZZA E RETI DI PROTEZIONE

(SCALA 1 : 1000)

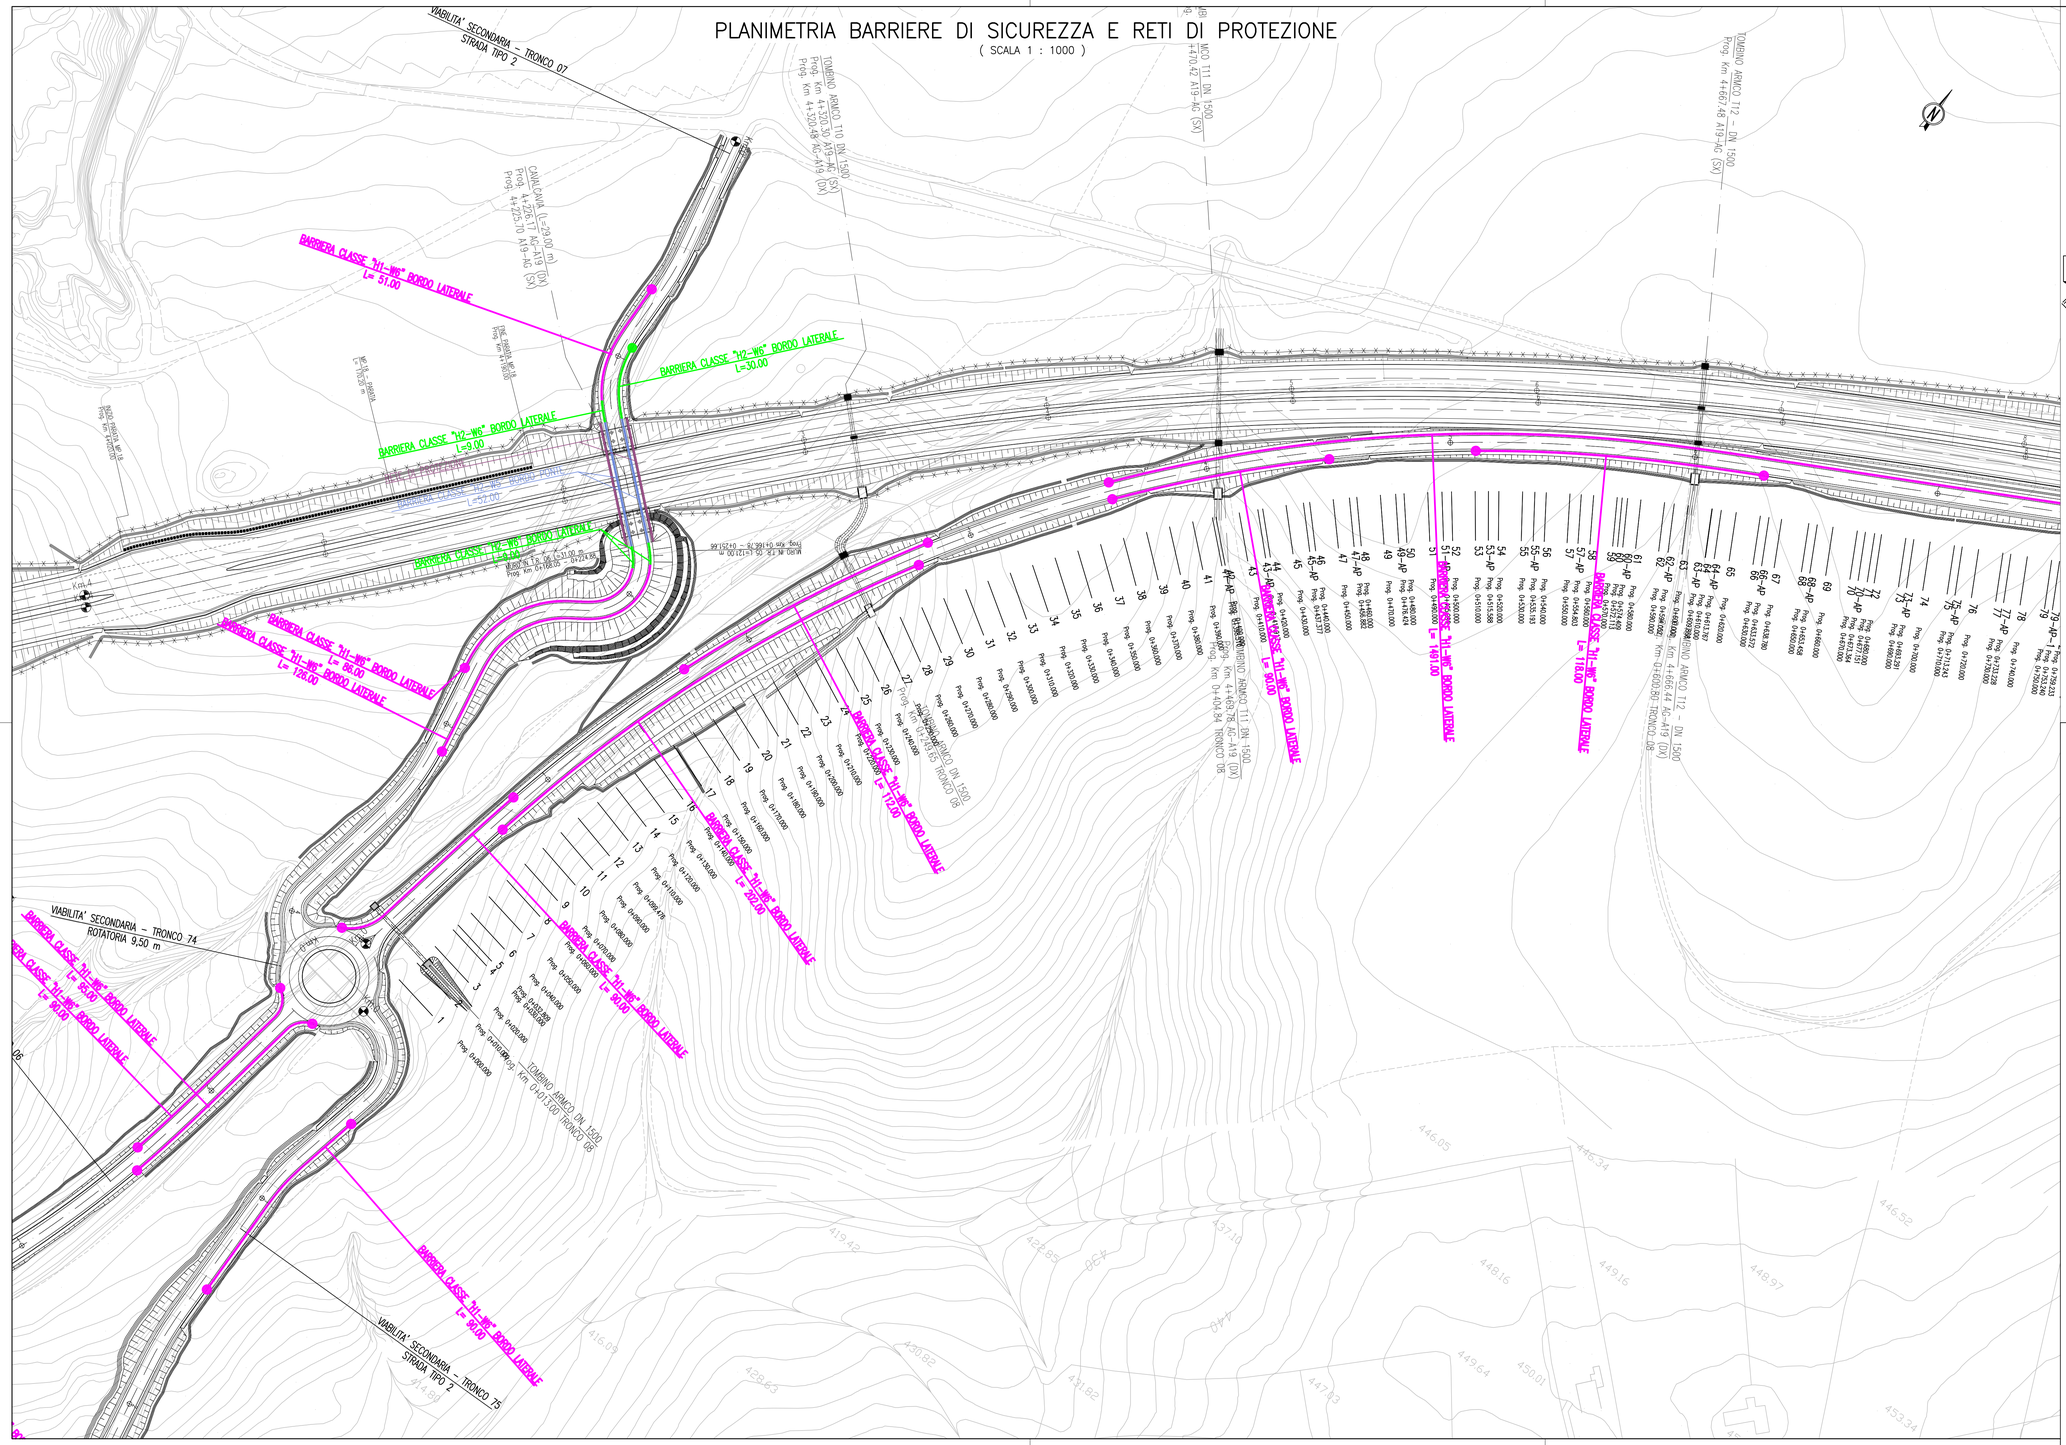

QUADRO D'UNIONE

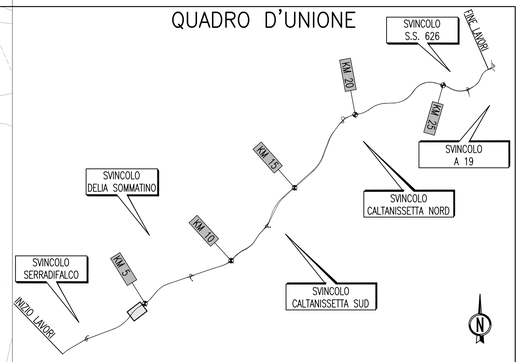

LEGENDA

BARRIERA CLASSE "H3–W7" BORDO LATERALE DISPOSITIVO TERMINALE	VABILITA' PRINCIPALE RAMPE DI SVINCOLO
BARRIERA CLASSE "H3–W5" BORDO LATERALE	VABILITA' PRINCIPALE RAMPE DI SVINCOLO
BARRIERA CLASSE "H4–W6" BORDO PONTE DISPOSITIVO TERMINALE	VABILITA' PRINCIPALE RAMPE DI SVINCOLO
BARRIERA CLASSE "H4–W4" BORDO PONTE	VABILITA' PRINCIPALE
BARRIERA CLASSE "H3–W6" SPARTITRAFFICO BIFILARE	VABILITA' PRINCIPALE
BARRIERA CLASSE "H2–W4" SPARTITRAFFICO AMOVIBILE	VABILITA' PRINCIPALE
BARRIERA NEW JERSEY	
BARRIERA CLASSE "H1–W6" BORDO LATERALE DISPOSITIVO TERMINALE	VABILITA' SECONDARIA TIPO 1–2–3
BARRIERA CLASSE "H2–W5" BORDO LATERALE	VABILITA' SECONDARIA TIPO 1–2–3
BARRIERA CLASSE "H2–W5" BORDO PONTE DISPOSITIVO TERMINALE	VABILITA' SECONDARIA TIPO 1–2–3
BARRIERA CLASSE "H2–W6" BORDO LATERALE DISPOSITIVO TERMINALE	VABILITA' SECONDARIA EX S.S. 640
BARRIERA CLASSE "H3–W4" BORDO PONTE DISPOSITIVO TERMINALE	VABILITA' SECONDARIA EX S.S. 640
RETE DI PROTEZIONE/PARAPETTO	SU CUSPIDI DELLE RAMPE DI SVINCOLO
ATTENUATORE D'URTO CLASSE 80 REDIRETTIVO	

ANAS S.p.A.
DIREZIONE CENTRALE PROGRAMMAZIONE PROGETTAZIONE

PA 12/09
CORRIDOIO PLURIMODALE TIRRENICO - NORD EUROPA
ITINERARIO AGRIGENTO - CALTANISSETTA - A19
S.S. N° 640 "DI PORTO EMPEDOCLE"
AMMODERNAMENTO E ADEGUAMENTO ALLA CAT. B DEL D.M. 5.11.2001
Dal km 44+000 allo svincolo con l'A19

PROGETTO ESECUTIVO

Contraente Generale: Empedocle 2 s.c.p.a.

INTERSEZIONI E SVINCOLI - VIABILITA' INTERFERITA

VIABILITA' - Planimetrie barriere di sicurezza e reti di protezione

Planimetrie barriere di sicurezza e reti di protezione - Tronco 8 - Tav.1/5

Codice Unico Progetto (CUP) : F91B09000070001

Codice Elaborato:

PA12_09 - E 0 0 0 G E 2 1 2 P V 0 4 J P 7 0 0 8 A — Scala: 1:1000

REV.	DATA	DESCRIZIONE	REDATTO	VERIFICATO	APPROVATO	AUTORIZZATO
F						
E						
D						
C						
B						
A	Aprile 2011	EMISSIONE	S.TERRENO	A.TURSO	M. LITI	P. PAGLINI

Responsabile del procedimento: Ing. MAURIZIO LIMITO

Il Progettista: Dott. Ing. GIAN LUCA NERI TINI — ORDINE DEGLI INGEGNERI DI FIRENZE N° 4533

Il Consulente Specialistico: ORDINE INGEGNERI PALERMO — Dott. Ing. A.TURSO Adriano n° 1409 — Il Responsabile Integrazione Prestazioni Specialistiche: S. CANTONE

Il Coordinatore per la sicurezza in fase di progetto: Dott. Ing. ALESSANDRO SALVATORE DI GIUNTA — ORDINE INGEGNERI ROMA N° 14853

ORDINE REGIONALE DEI GEOLOGI SICILIA — Dott. Geol. D'ANGELO MAURIZIO N. 1867

Il Direttore dei lavori: Dott. Ing. PEPPINO IMMACOLATO SCUDO — ORDINE INGEGNERI ROMA N° 14447