LIVELLETTE

L=94.73m i=-1.36% Δh=-1.29m | L=7.07m R=1000.00m | L=110.67m i=-0.66% Δh=-0.73m | L=11.89m R=600.00m | L=84.63m i=1.33% Δh=1.12m | L=12.58m R=1000.00m | L=139.80m i=0.07% Δh=0.10m | L=3.28m R=1000.00m | L=84.12m i=0.40% Δh=0.33m | L=11.68m R=1000.00m | L=100.45m i=-0.77% Δh=-0.78m | L=15.83m R=1000.00m | L=82.90m i=0.81% Δh=0.67m | L=20.31m R=600.00m | L=82.15m i=-2.57% Δh=-2.11m

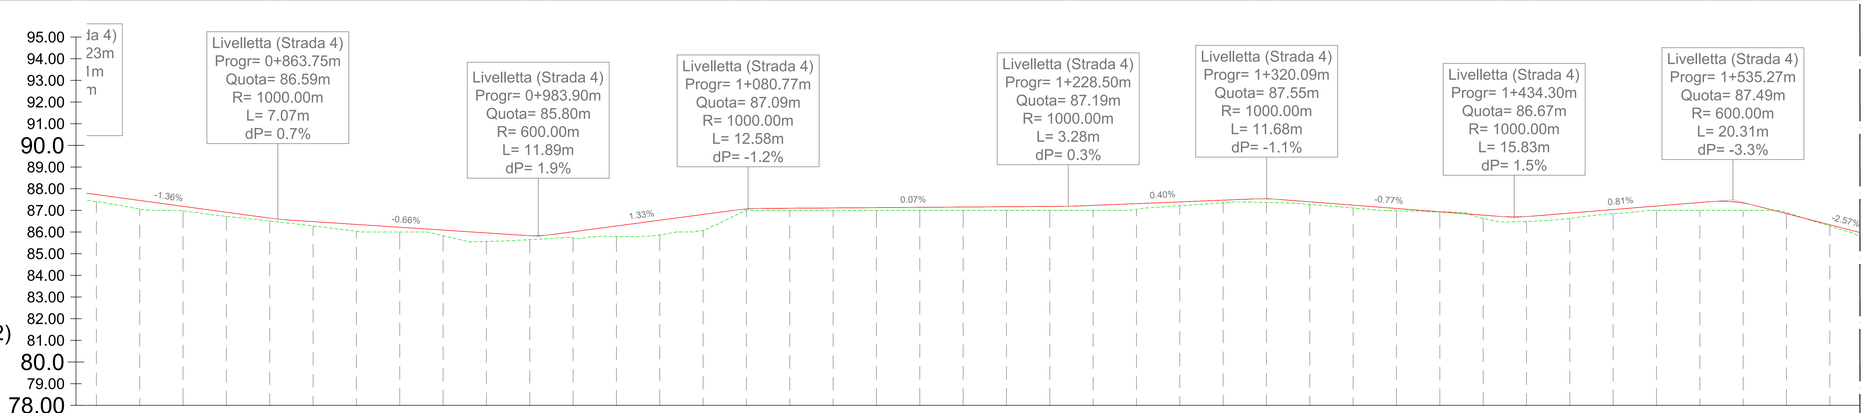

Profilo: Strada 4 - (22)
Scala : 1000:100
Q.Rif. : 78.00

NUMERO SEZIONE	40 41 42 43 44 45 46 47 48 49 50 51 52 53 54 55 56 57 58 59 60 61 62 63 64 65 66 67 68 69 70 71 72 73 74 75 76 77 78 79 80
DISTANZE PROGRESSIVE	0+760.00 0+800.00 0+820.00 0+840.00 0+860.00 0+880.00 0+900.00 0+920.00 0+940.00 0+960.00 0+980.00 1+000.00 1+020.00 1+040.00 1+060.00 1+080.00 1+100.00 1+120.00 1+140.00 1+160.00 1+180.00 1+200.00 1+220.00 1+240.00 1+260.00 1+280.00 1+300.00 1+320.00 1+340.00 1+360.00 1+380.00 1+400.00 1+420.00 1+440.00 1+460.00 1+480.00 1+500.00 1+520.00 1+540.00 1+560.00 1+580.00
DISTANZE PARZIALI	20,00 20,00
QUOTE PROGETTO	87,23 87,46 87,19 86,91 86,64 86,48 86,35 86,22 86,09 85,96 85,83 86,01 86,28 86,55 86,81 87,06 87,10 87,11 87,13 87,14 87,15 87,17 87,19 87,20 87,21 87,21 87,19 87,17 87,13 87,09 86,93 86,78 86,72 86,66 86,64 87,04 87,30 87,36 87,34 86,85 86,51
QUOTE TERRENO	87,40 87,06 86,98 86,72 86,51 86,28 86,03 86,00 85,82 85,56 85,65 85,72 85,80 85,87 86,08 87,00 87,00 87,00 87,00 87,00 87,00 87,00 87,00 87,00 87,00 87,00 87,00 87,00 87,00 87,00 87,00 87,00 86,98 86,93 86,62 86,49 86,63 86,85 87,00 87,00 87,00 86,90 86,27
ANDAMENTO PLANIMETRICO	30m 90m — Lrett=126.30m — L=53.40m R=70.00m — Lrett=71.21m — L=32.08m R=1000.00m — Lrett=56.87m — L=24.37m R=1000.00m — Lrett=73.50m — L=6.92m R=1000.00m — Lrett=117.81m
ANDAMENTO CIGLI	
ETTOMETRICHE	08 09 10 11 12 13 14 15

LIVELLETTE

L=82.15m i=-2.57% Δh=-2.11m | L=8.49m R=600.00m | L=317.51m i=-1.16% Δh=-3.68m | L=11.60m R=1000.00m | L=125.17m i=-0.00% Δh=0.00m | L=7.63m R=600.00m | L=83.01m i=-1.27% Δh=-1.06m | L=7.73m R=600.00m | L=86.27m i=0.02% Δh=0.01m

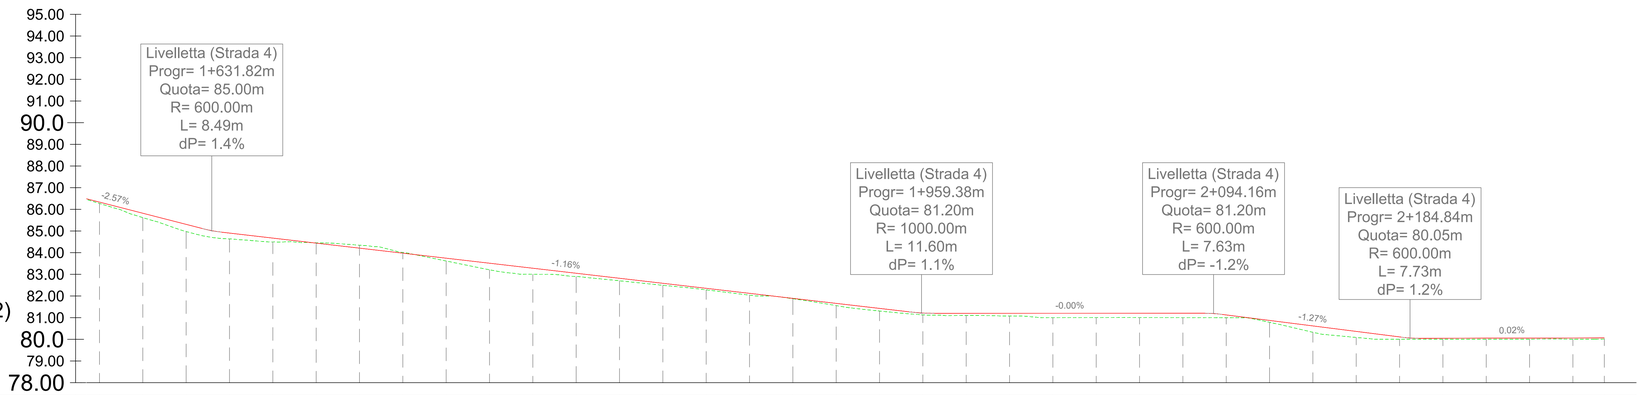

Profilo: Strada 4 - (22)
Scala : 1000:100
Q.Rif. : 78.00

NUMERO SEZIONE	80 81 82 83 84 85 86 87 88 89 90 91 92 93 94 95 96 97 98 99 100 101 102 103 104 105 106 107 108 109 110 111 112 113 114 115
DISTANZE PROGRESSIVE	1+580.00 1+600.00 1+620.00 1+640.00 1+660.00 1+680.00 1+700.00 1+720.00 1+740.00 1+760.00 1+780.00 1+800.00 1+820.00 1+840.00 1+860.00 1+880.00 1+900.00 1+920.00 1+940.00 1+960.00 1+980.00 2+000.00 2+020.00 2+040.00 2+060.00 2+080.00 2+100.00 2+120.00 2+140.00 2+160.00 2+180.00 2+200.00 2+220.00 2+240.00 2+260.00 2+274.50
DISTANZE PARZIALI	20,00 14,50
QUOTE PROGETTO	86,11 85,82 85,51 84,91 84,67 84,44 84,21 83,98 83,75 83,51 83,28 83,05 82,82 82,59 82,35 82,12 81,89 81,66 81,43 81,22 81,20 81,20 81,20 81,20 81,20 81,20 81,13 80,97 80,82 80,36 80,11 80,05 80,05 80,06 80,08 80,08 80,08
QUOTE TERRENO	86,27 85,62 84,97 84,63 84,50 84,46 84,35 84,01 83,62 83,21 83,00 82,90 82,70 82,49 82,28 82,04 81,87 81,56 81,31 81,13 81,10 81,08 81,00 81,00 81,00 81,00 81,00 80,79 80,53 80,09 80,00 80,00 80,01 80,01 80,01 80,01
ANDAMENTO PLANIMETRICO	L=139.80m R=70.00m — Lrett=159.33m — L=126.29m R=70.00m — Lrett=108.84m — L=36.65m R=79.34m — Lrett=90.82m — L=20.07m R=150.00m — Lrett=43.20m
ANDAMENTO CIGLI	
ETTOMETRICHE	16 17 18 19 20 21 22 22

QUADRO D'UNIONE (scala 1:50.000)

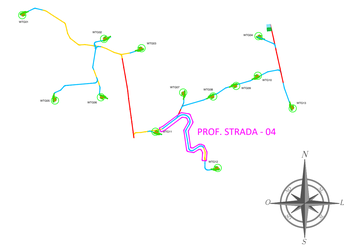

LEGENDA

Terreno
Livelletta

Elementi disegnati in profilo longitudinale:

- Progr - progressiva
- Quota - quota del vertive
- R - raggio raccordo verticale
- L - lunghezza orizzontale
- dP - differenza di pendenza

→ Raccordo verticale

- L - lunghezza orizzontale
- i - percentuale della pendenza
- Δh - differenza di altezza

→ elementi della livelletta

REV.	DATE	DESCRIPTION	PREPARED	CHECKED	APPROVED
00	30/11/2020	first issue	SCS Ingegneria A. Gigante	SCS Ingegneria F. Di Carlo	SCS Ingegneria F. Specchia

CONTRACTOR'S LOGO: SCS INGEGNERIA — enel Green Power

PROJECT: IMPIANTO EOLICO DELLA POTENZA COMPLESSIVA 78 MW, COMUNI DI LATIANO (BR) E MESAGNE (BR)

FILE NAME: GRE.EEC.D.73.IT.W.14706.00.093.00

CLASSIFICATION:	FORMAT:	SCALE:	PLOT SCALE:	SHEET:
WIND FARM	A0	1000:100	1:1	9 di/of 14

UTILIZATION SCOPE: Iter Autorizzativo

TITLE: ElaboratoGrafico_42 — Profili longitudinali della viabilità di impianto

VALIDATION

VALIDATED BY	Discipline
VERIFIED BY	A.Puosi
COLLABORATORS	

CODE

GROUP	FUNCTION	TYPE	ISSUER	COUNTRY	NO.	PLANT	SYSTEM	PROGRESSIVE	REVISION
GRE	EEC	D	7 3	I T	W	1 4 7 0 6	0 0 0	9 3 0 0	

ORDINE DEGLI INGEGNERI DELLA PUGLIA — Sezione A — Settore Civile e Ambientale — Industriale — dell'Informazione