

# TABELLA DIMENSIONI


POS	UBICAZIONE	LARGHEZZA STRADALE MT.	PASSAGGIO UTILE MT.	QUOTA IN ELEVAZ. MT.	NOTE
1.1	VIA DELLA CHIMICA CANCELLO DI INGRESSO	9.60	7.37	-	
1	VIA DELLA CHIMICA RACK STRADALE	9.60	9.60	+6.95	
2	VIA DELLA CHIMICA RACK STRADALE	8.70	8.70	+7.38	
3.1	STRADA "40" CANCELLO DI INGRESSO	6.50	4.50	-	LARG. AMPLIABILE
3	STRADA "40" RACK STRADALE	7.00	7.00	+6.12	
4	STRADA "41" RACK STRADALE	7.00	7.00	+5.00	FORTE STRADA "41" INCROCIO STR. "40"
4.1	STRADA "41" limitatore altez. sagoma	7.00	8.00	+4.60	ALTEZ. AMPLIABILE
5	STRADA "42" RACK STRADALE	7.00	7.00	+5.00	FORTE STRADA "42" INCROCIO STR. "41"
5.1	STRADA "42" CANCELLO DI INGRESSO	7.00	4.80	-	LARG. AMPLIABILE
6	STRADA "41" RACK STRADALE	7.00	7.00	+6.00	FORTE STRADA "41" INCROCIO STR. "41"
6.1	STRADA "41" limitatore altez. sagoma	7.00	8.00	+4.60	ALTEZ. AMPLIABILE
6.2	STRADA "41" CANCELLO DI INGRESSO	7.00	7.00	+5.00	LARG. AMPLIABILE
7	STRADA "41" RACK STRADALE	7.00	7.00	6.30	

**NOTE:**

- EVENTUALI AMPLIAMENTI SONO A CARICO DELLA COMMITTENTE
- TUTTI I RAGGI DI CURVATURA DEL TRACCIATO SONO DA VERIFICARE A CARICO DEL FORNITORE

## LEGENDA

- PERCORSO PRINCIPALE
- ATTRAVERSAMENTO STRADALE AEREO, CANCELLO O LIMITATORE DI ALTEZZA

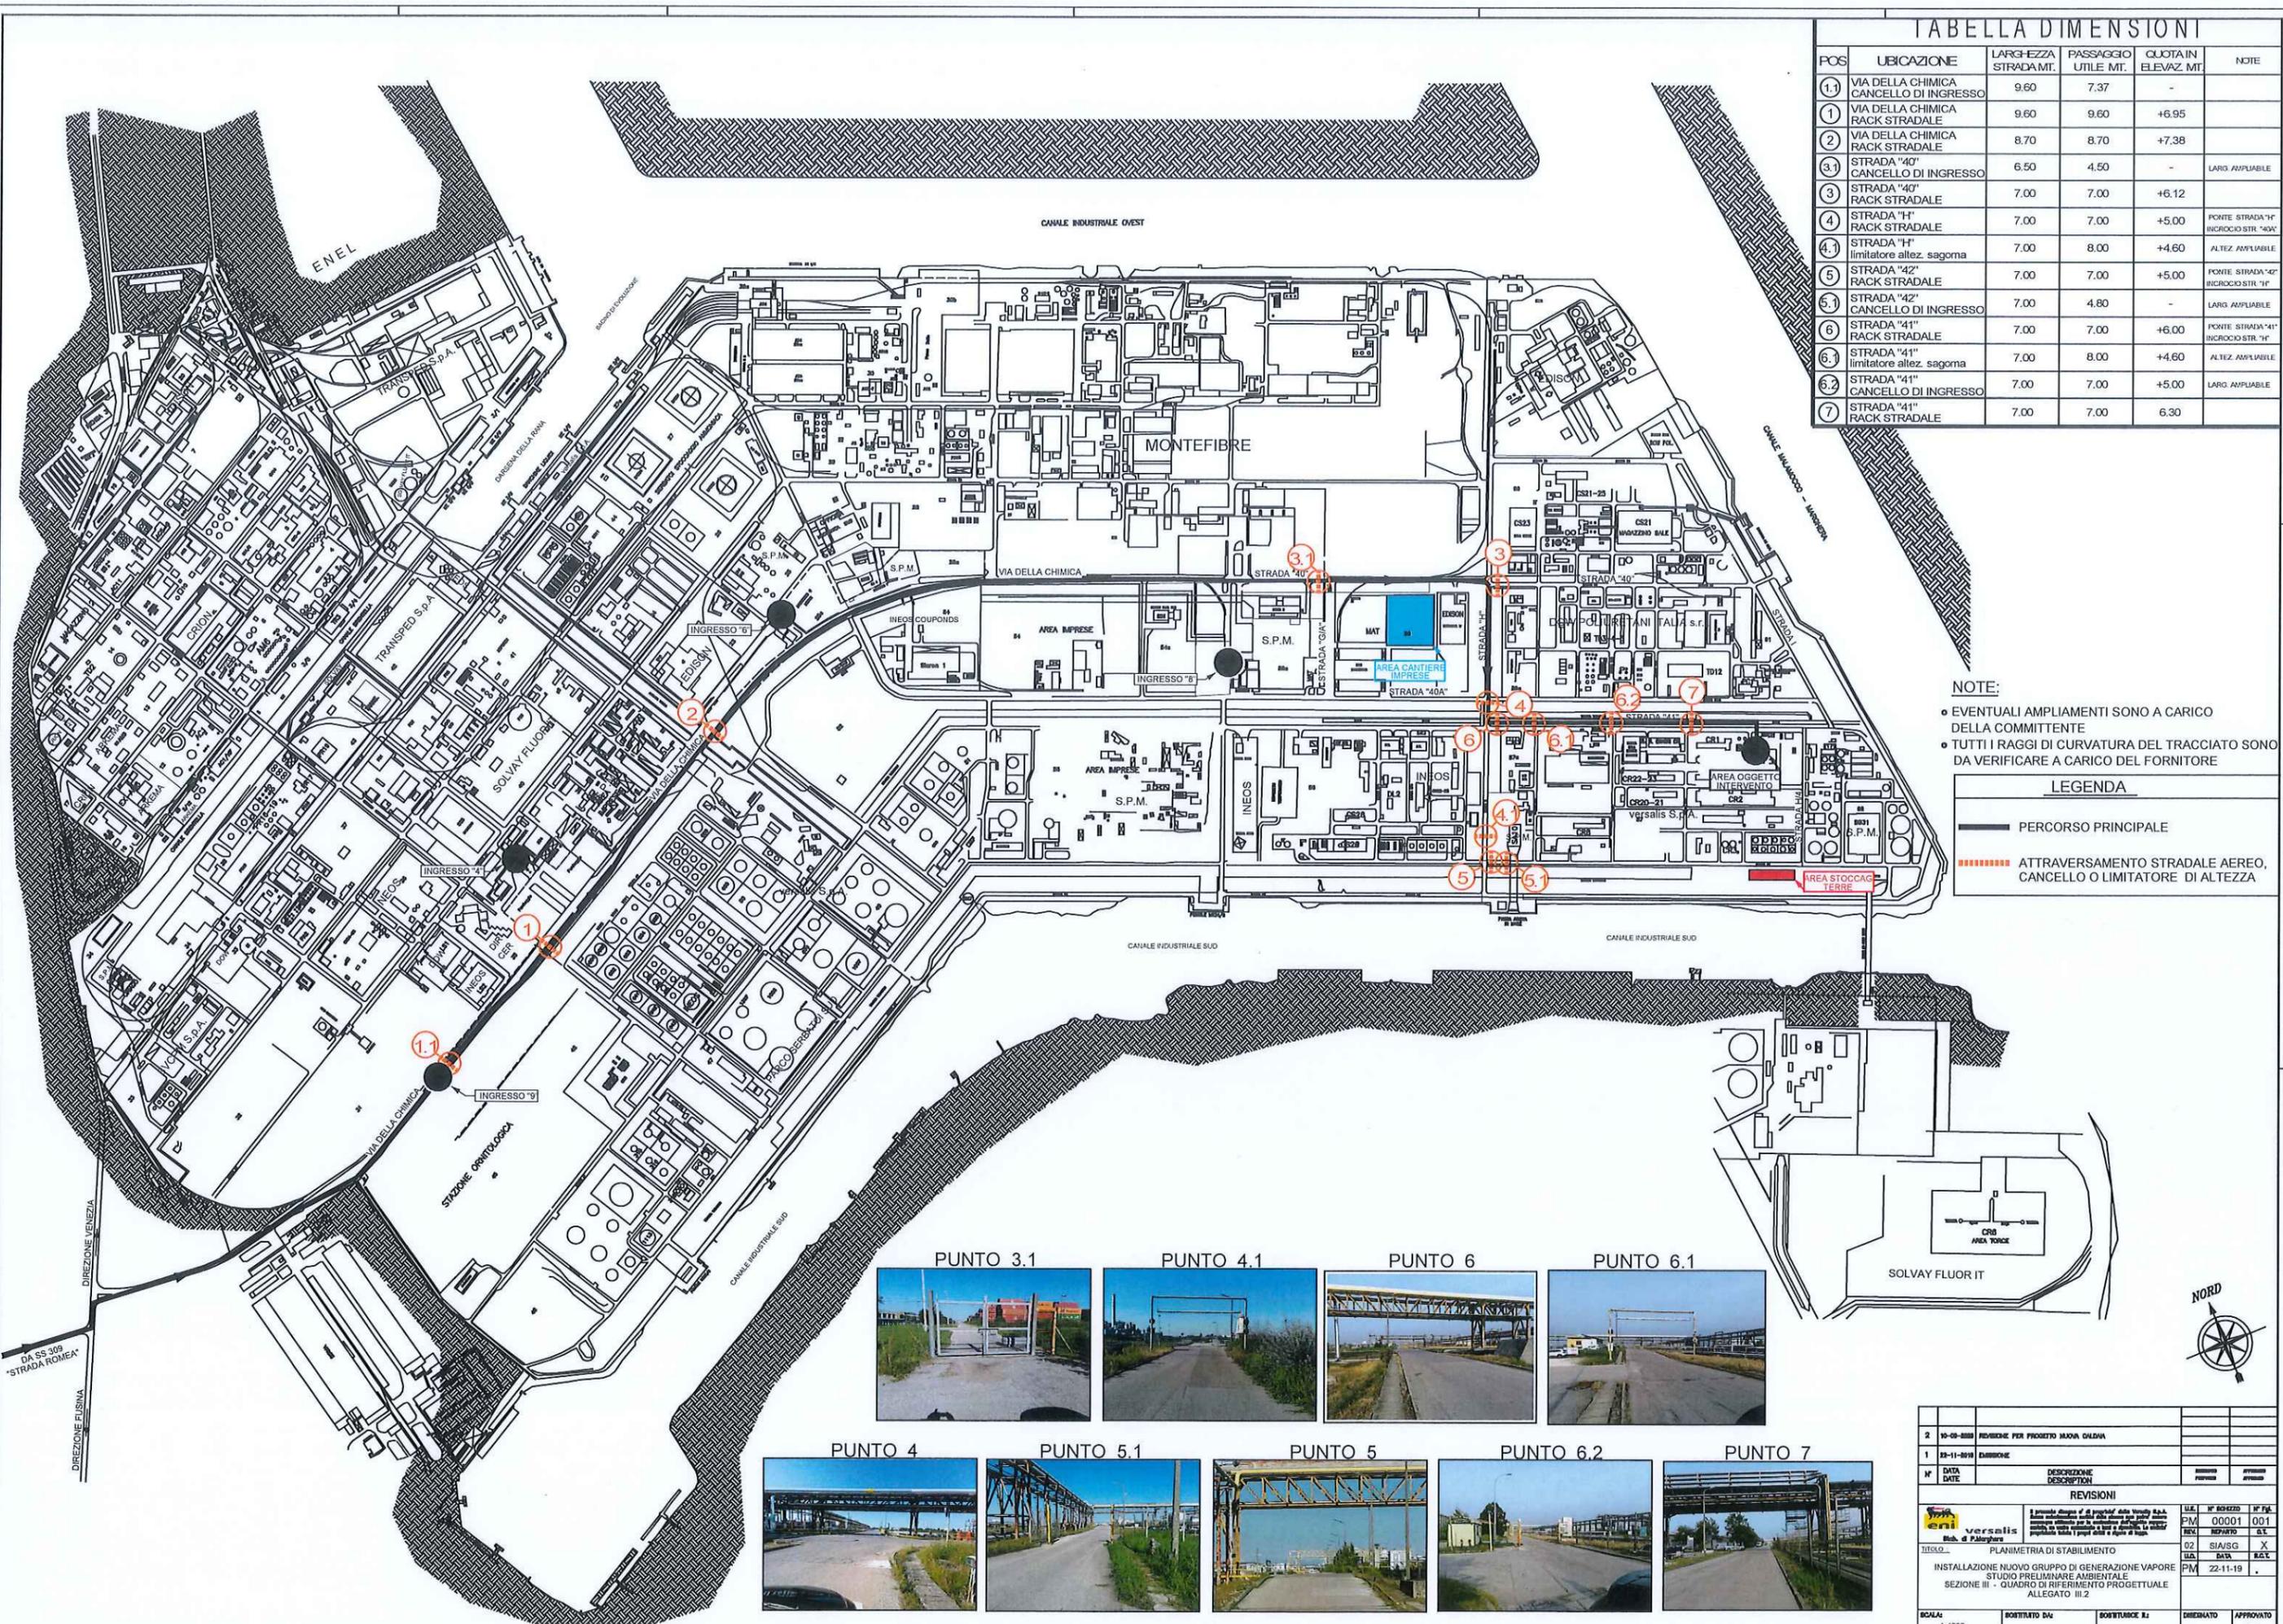

N°	DATA	DESCRIZIONE	REVISIONI	STATO
2	10-09-2010	REVISIONE PER PROGETTO MANA GIARDIA		
1	23-11-2010	EMMISSIONE		

REVISIONI	STATO	STATO
01	00001	001
02	SI/ISSG	X
03	DATA	B/C/E

TITOLO: PIANIMETRIA DI STABILIMENTO  
 INSTALLAZIONE NUOVO GRUPPO DI GENERAZIONE VAPORE  
 STUDIO PRELIMINARE AMBIENTALE  
 SEZIONE III - QUADRO DI RIFERIMENTO PROGETTUALE  
 ALLEGATO III.2

SCALA: 1:4000  
 ROSSITTO DA: ...  
 ROSSITTO E: ...  
 CHIESTO: ...  
 APPROVATO: ...