

REGIONE PUGLIA
PROVINCIA DI FOGGIA

DELICETO

CERIGLI

SANT'AGATA
DI PUGLIA

ASCOLI SATRIANO

CANDELA

Area di progetto

ROCCETTA
SANT'ANTONIO

REGIONE PUGLIA
PROVINCIA DI FOGGIA

REGIONE PUGLIA
PROVINCIA DI FOGGIA


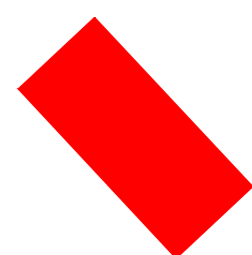




REGIONE BASILICATA
PROVINCIA DI POTENZA


REGIONE CAMPANIA
PROVINCIA DI AVELINNO

MONTEVERDE

MELFI

LEGENDA

-  Area di progetto
-  Sottostazione Elettrica
-  Cavidotto Esterno
-  Elettrodotta AT
-  Limite comunale
-  Limite Regionale

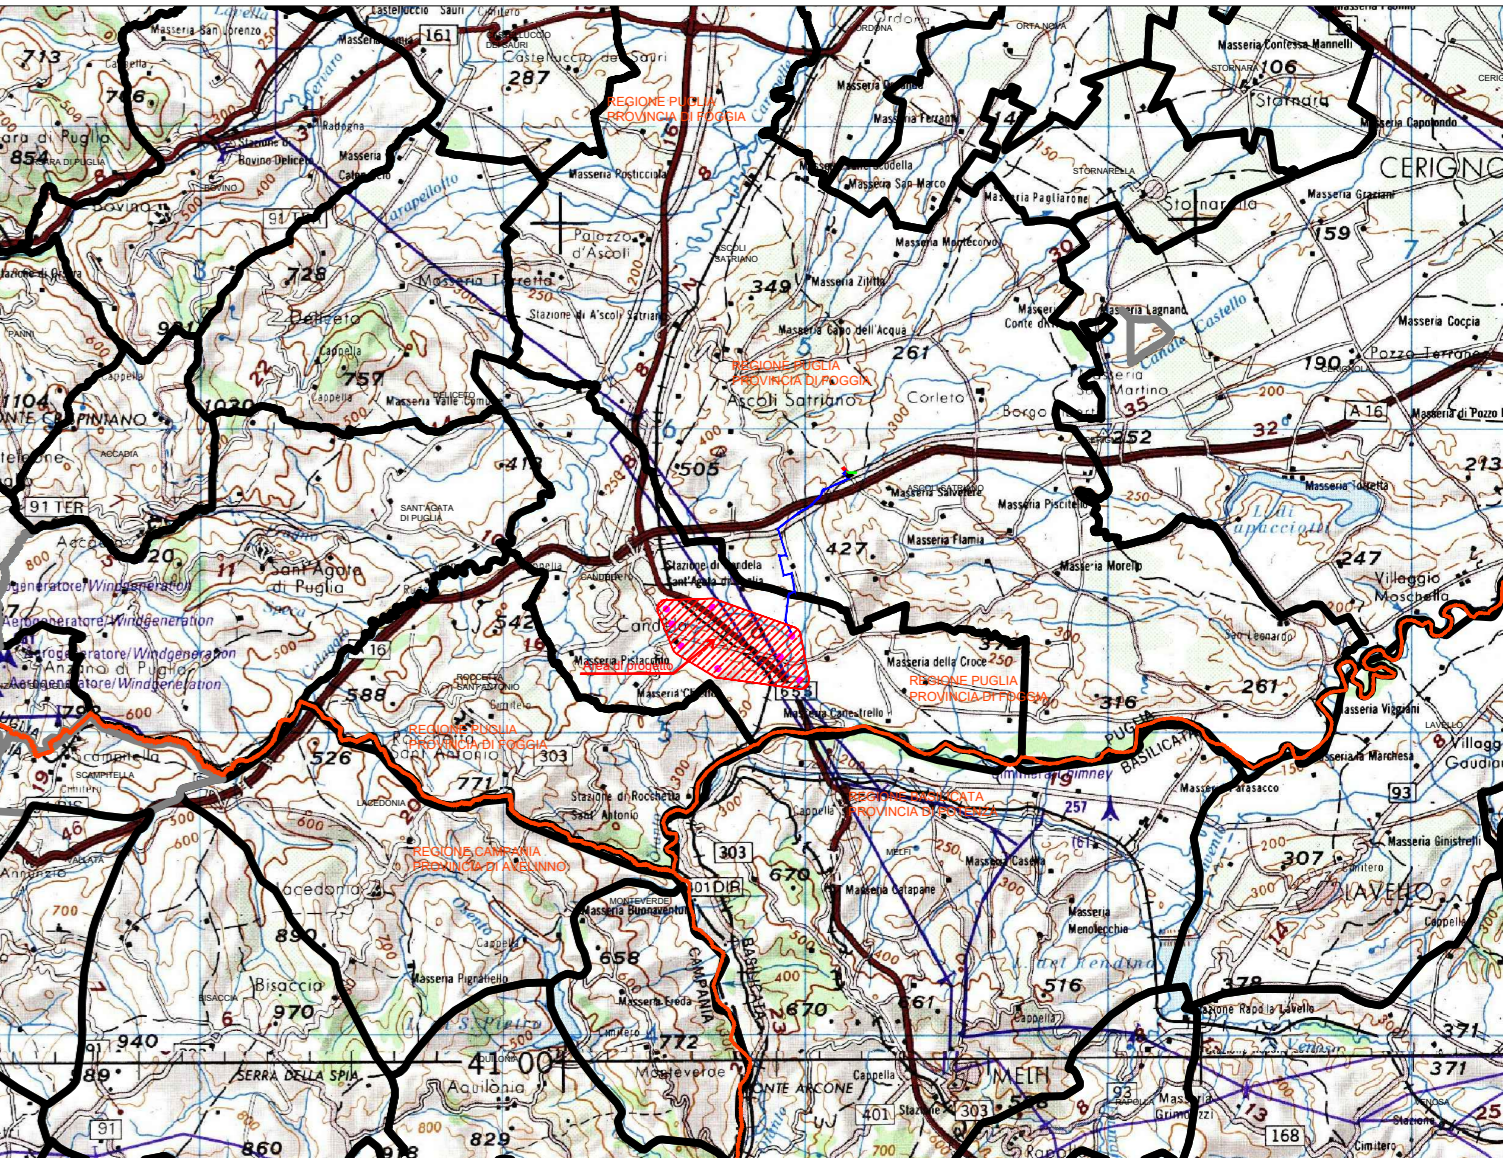

00	20/11/2020	first issue	BFP	ZINGARELLI	MIGLIORICI	BOCCOTTI	BFP
REV.	DATE	DESCRIPTION	DESIGNED	CHECKED	APPROVED		
PROJECT:			CANDELA				
FILE NAME:			GRE.EEC.0.24.IT.W.15001.00.057.00_INQUADRAMENTO IGM CAVIDOTTO MT ESTERNO				
CLASSIFICATION:			FORMAT:	SCALE:	PLOT SCALE:	SHEET:	
			A0	1:25000		1 di 1	
UTILIZATION SCOPE:			TITOLO:				
			INQUADRAMENTO IGM CAVIDOTTO MT ESTERNO				
VALIDATED BY:			GRE CODE:				
VIEWED BY:			GROUP:	FUNCTION:	TYPE:	GRABER:	COUNTRY:
COLLABORATORS:			GREEC	D24	ITW	1500100005700	