
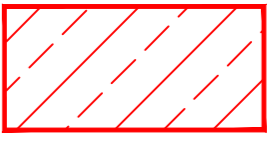



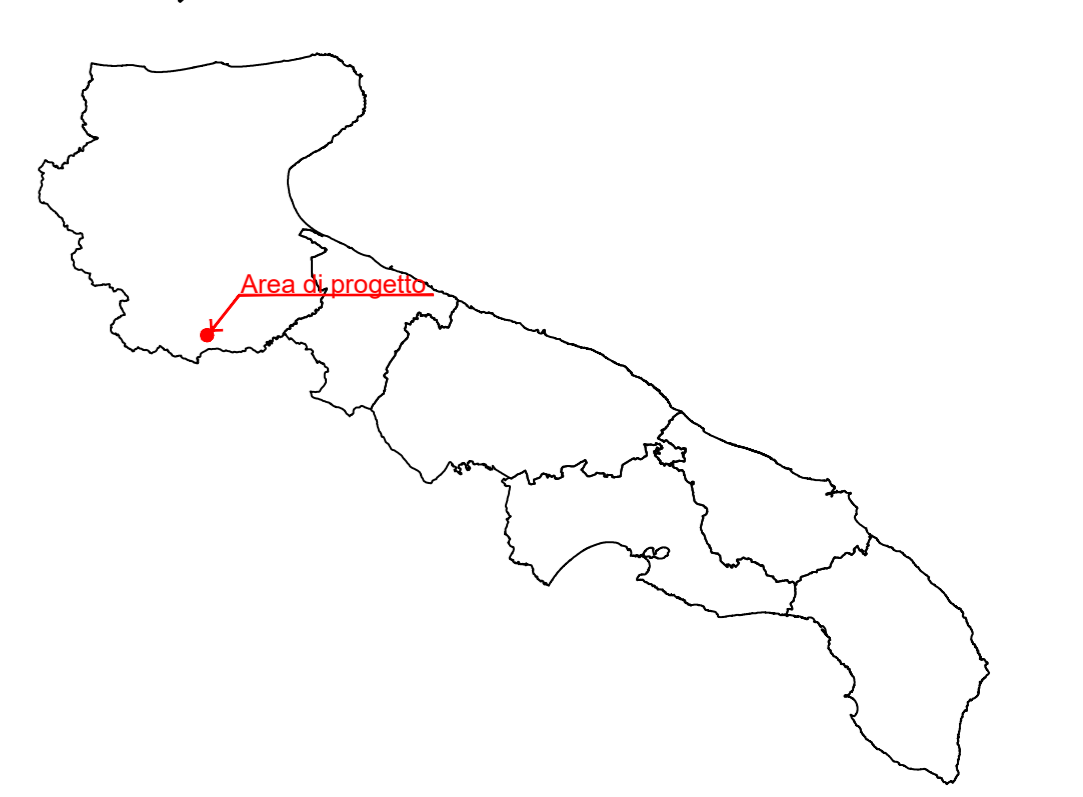
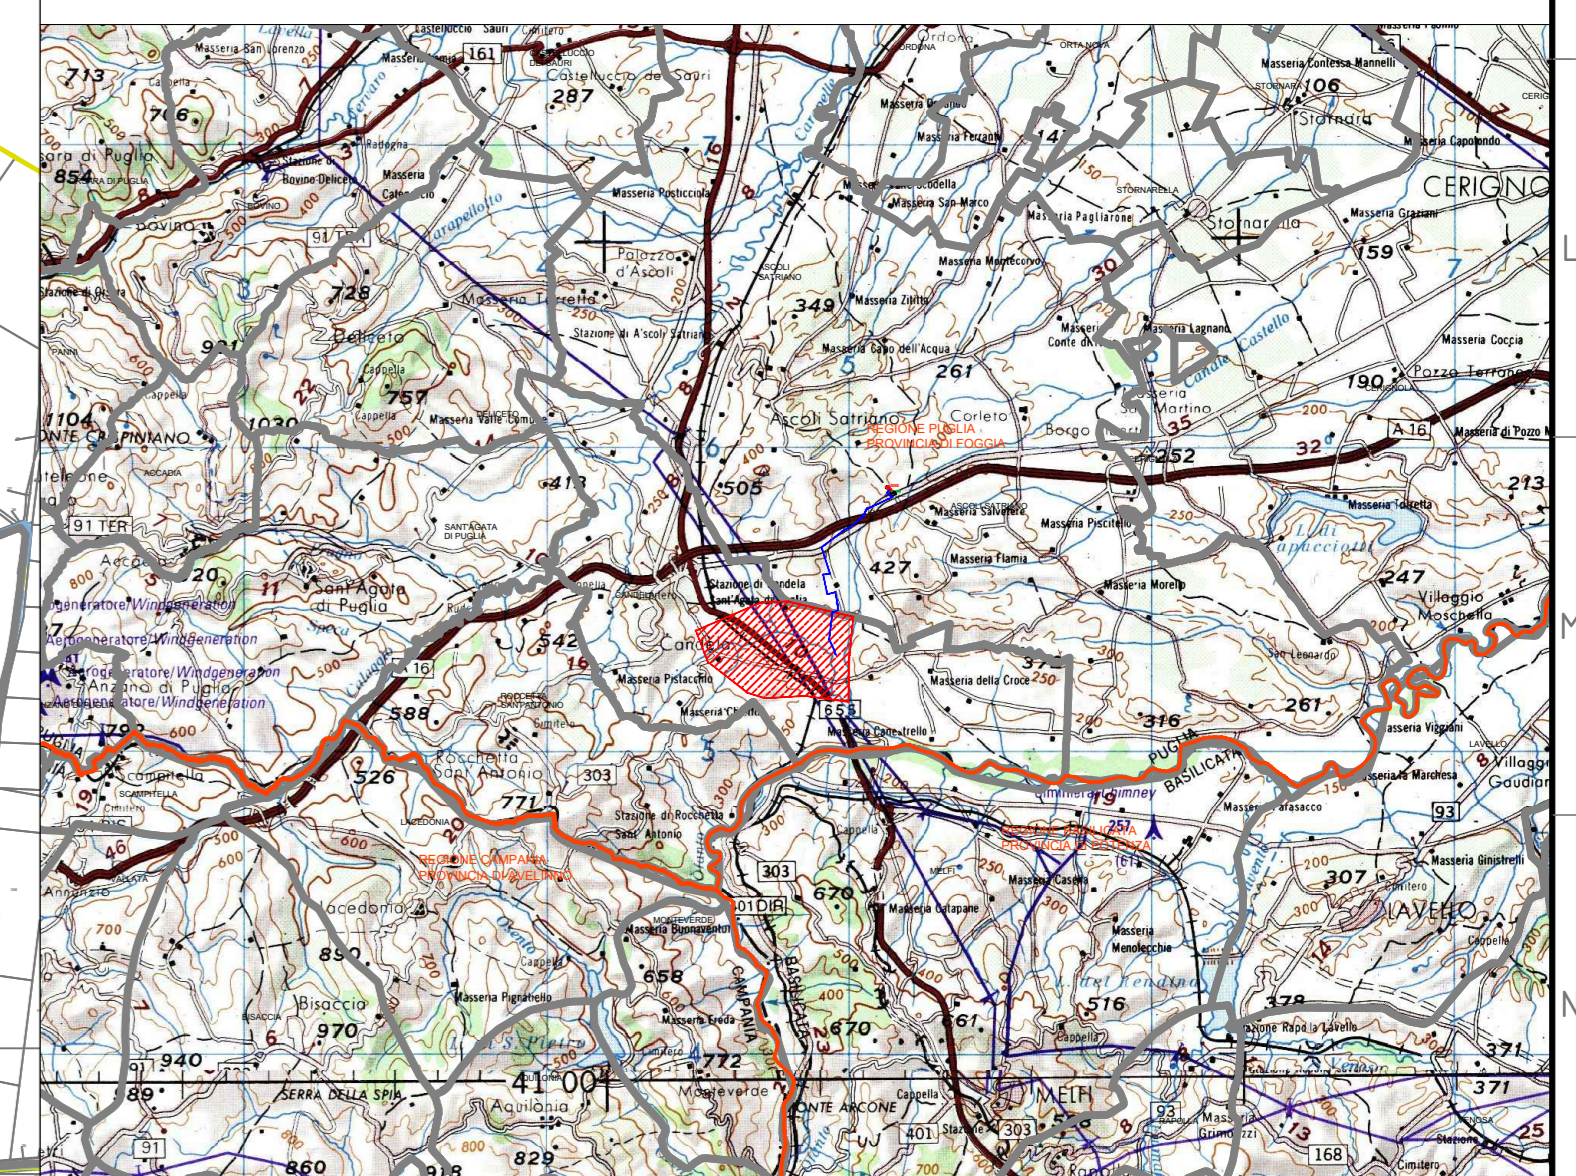


LEGENDA

-  Area di progetto
-  Sottostazione Elettrica
-  Elettrodotti Esterno MT
-  Elettrodotti AT
-  Limite Foglio di Mappa

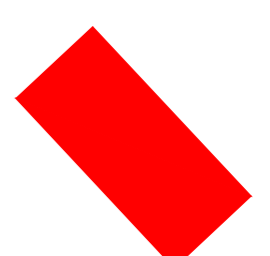

00	2011/2020	first issue	BFP	BFP	BFP
REV.	DATE	DESCRIPTION	PREPARED	CHECKED	APPROVED
PROJECT: CANDELA			BFP		
FILE NAME: GRE.EEC.D.24.IT.W.15001.00.000.00_INQUADRAMENTO CATASTALE CAVIDOTTO MT ESTERNO			MILONZO		
CLASSIFICATION: UTILIZATION SCOPE:			FORMAT: A0	SCALE: 1:10.000	PLOT SCALE: SHEET: 1 di 1
Engineering & Construction			INQUADRAMENTO CATASTALE CAVIDOTTO MT ESTERNO		
GRE VALIDATION			GRE CODE		
VALUTATO DA: Terna			VERIFICATO DA: Porciani		
COLLABORATORI:			GROUP FUNCTION TYPE ISSUER COUNTRY ISO SYSTEM PROGRESSIVE REVISION		
GRE.EEC.D.24.IT.W.15001.00.000.00			00010006000		