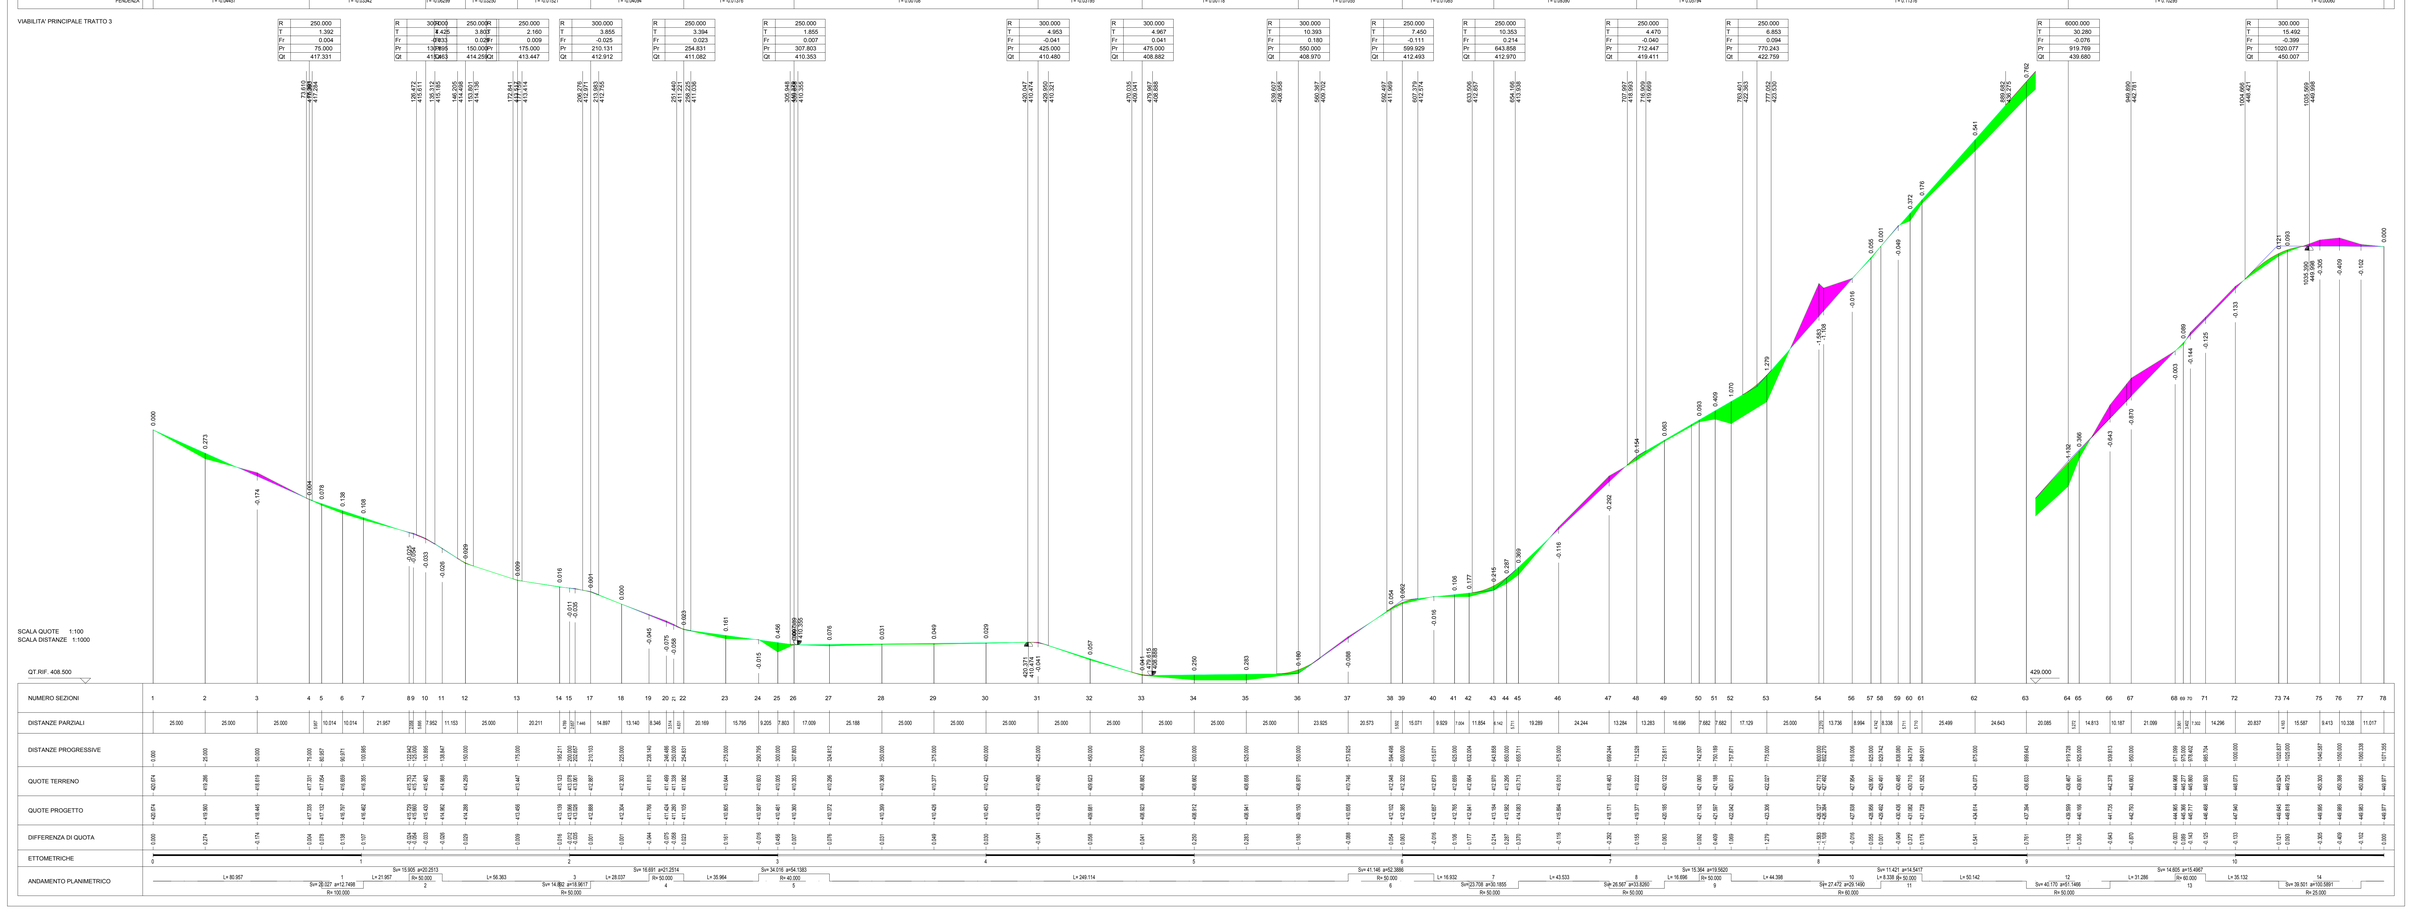

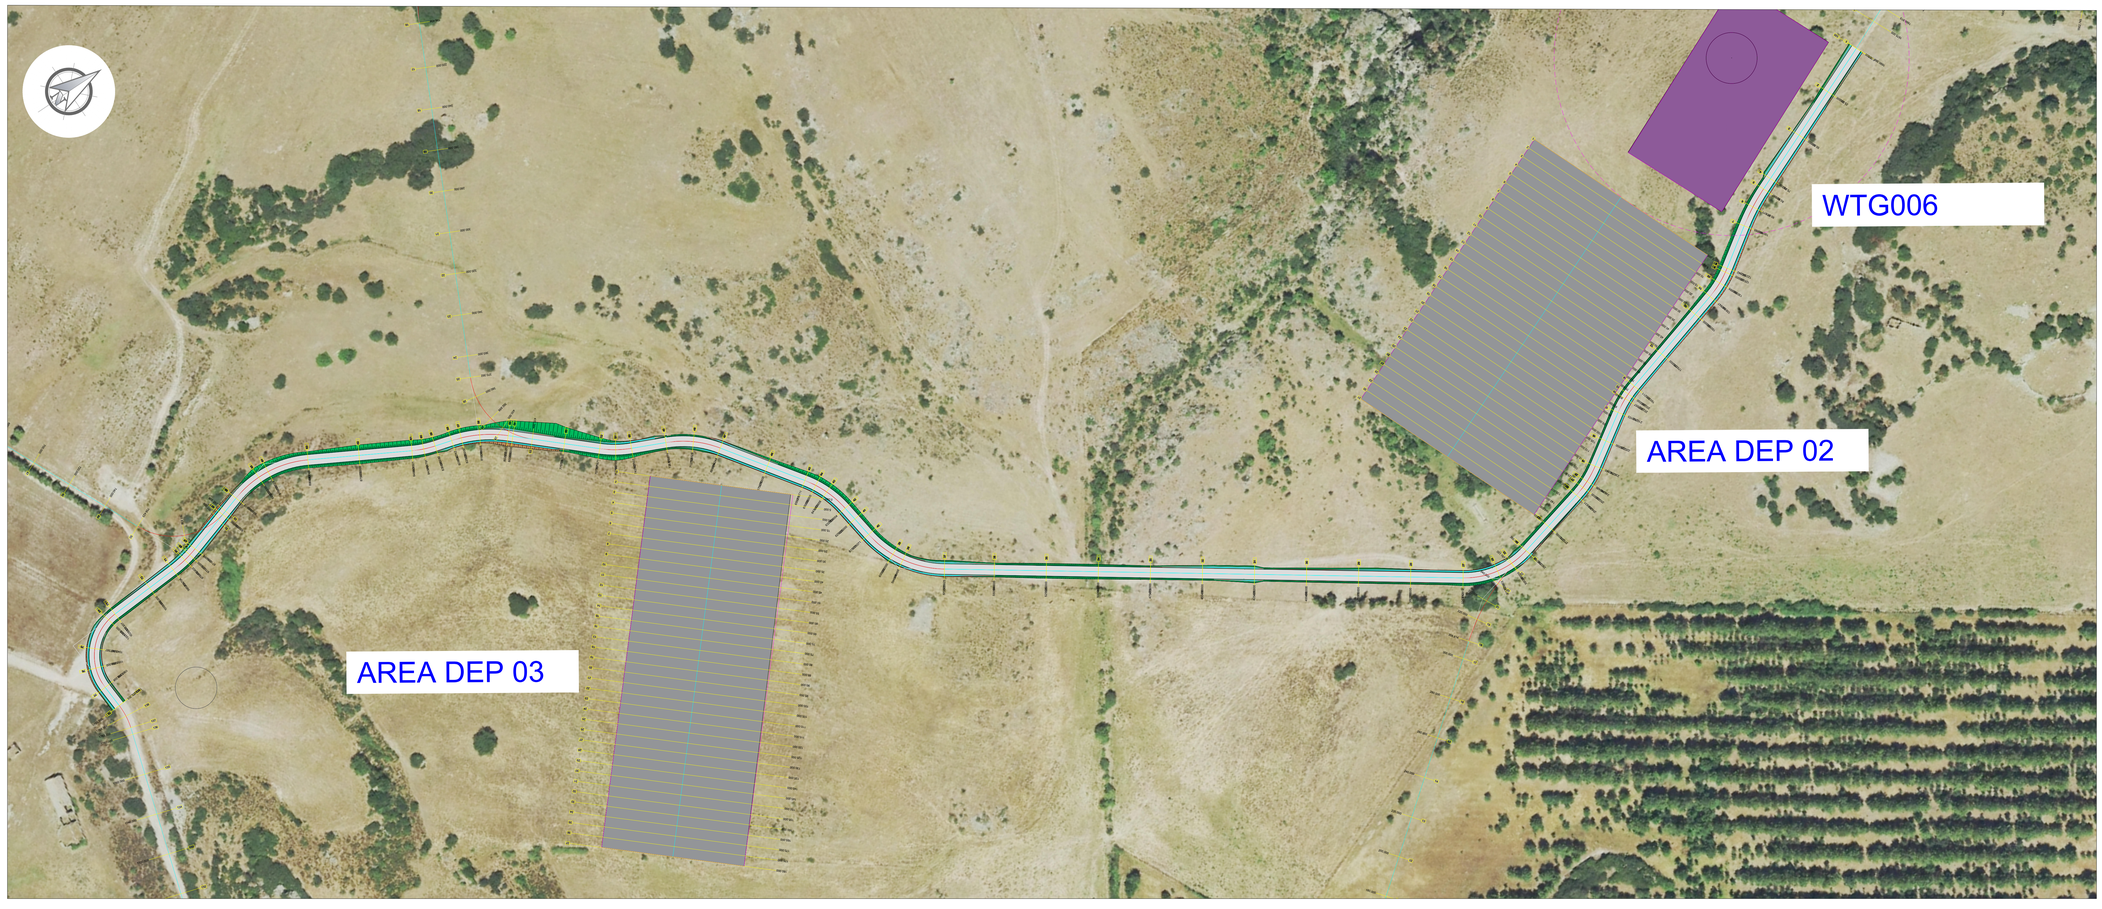

LEGENDA SIMBOLOGIA PROFILO

- Tratto stradale in RILEVATO
- Tratto stradale in SCAVO

LEGENDA SIMBOLOGIA PLANIMETRIA

- Tratto stradale in SCAVO
- Tratto stradale in RILEVATO
- PIAZZUOLE AEROGENERATORE WTG XX
- AREE DI DEPOSITO PROVVISORIE

Impianto per la produzione di energia da fonte eolica da 92,4 MW "Bruncu e niada" - Comuni di Ballao e Armungia (SU)

PROGETTO DEFINITIVO

Codice elaborato: AU-WIND001.ELB005c-3	Formato: 1227 x 900
Planimetria e Profilo viabilità principale tratto n°3	Scala: 1:1'000/1:100

PROPONENTE

Econergy Project 2 S.r.l.
via Alessandro Manzoni n. 30
20121 MILANO

PROGETTAZIONE

Queequeg Renewables, ltd.
Unit 3.21
1110 Great West Road
TW8 0GP, London

GRUPPO DI LAVORO

TIMBRO REDATTORE

TIMBRO PROPONENTE

Revisioni

Rev.	Data	DESCRIZIONE	ELABORATO	VERIFICATO	APPROVATO
0	11/20	EMISSIONE PER VALIDAZIONE	XX		