



PLANIMETRIA BARRIERE DI SICUREZZA E RETI DI PROTEZIONE  
(SCALA 1 : 1000)

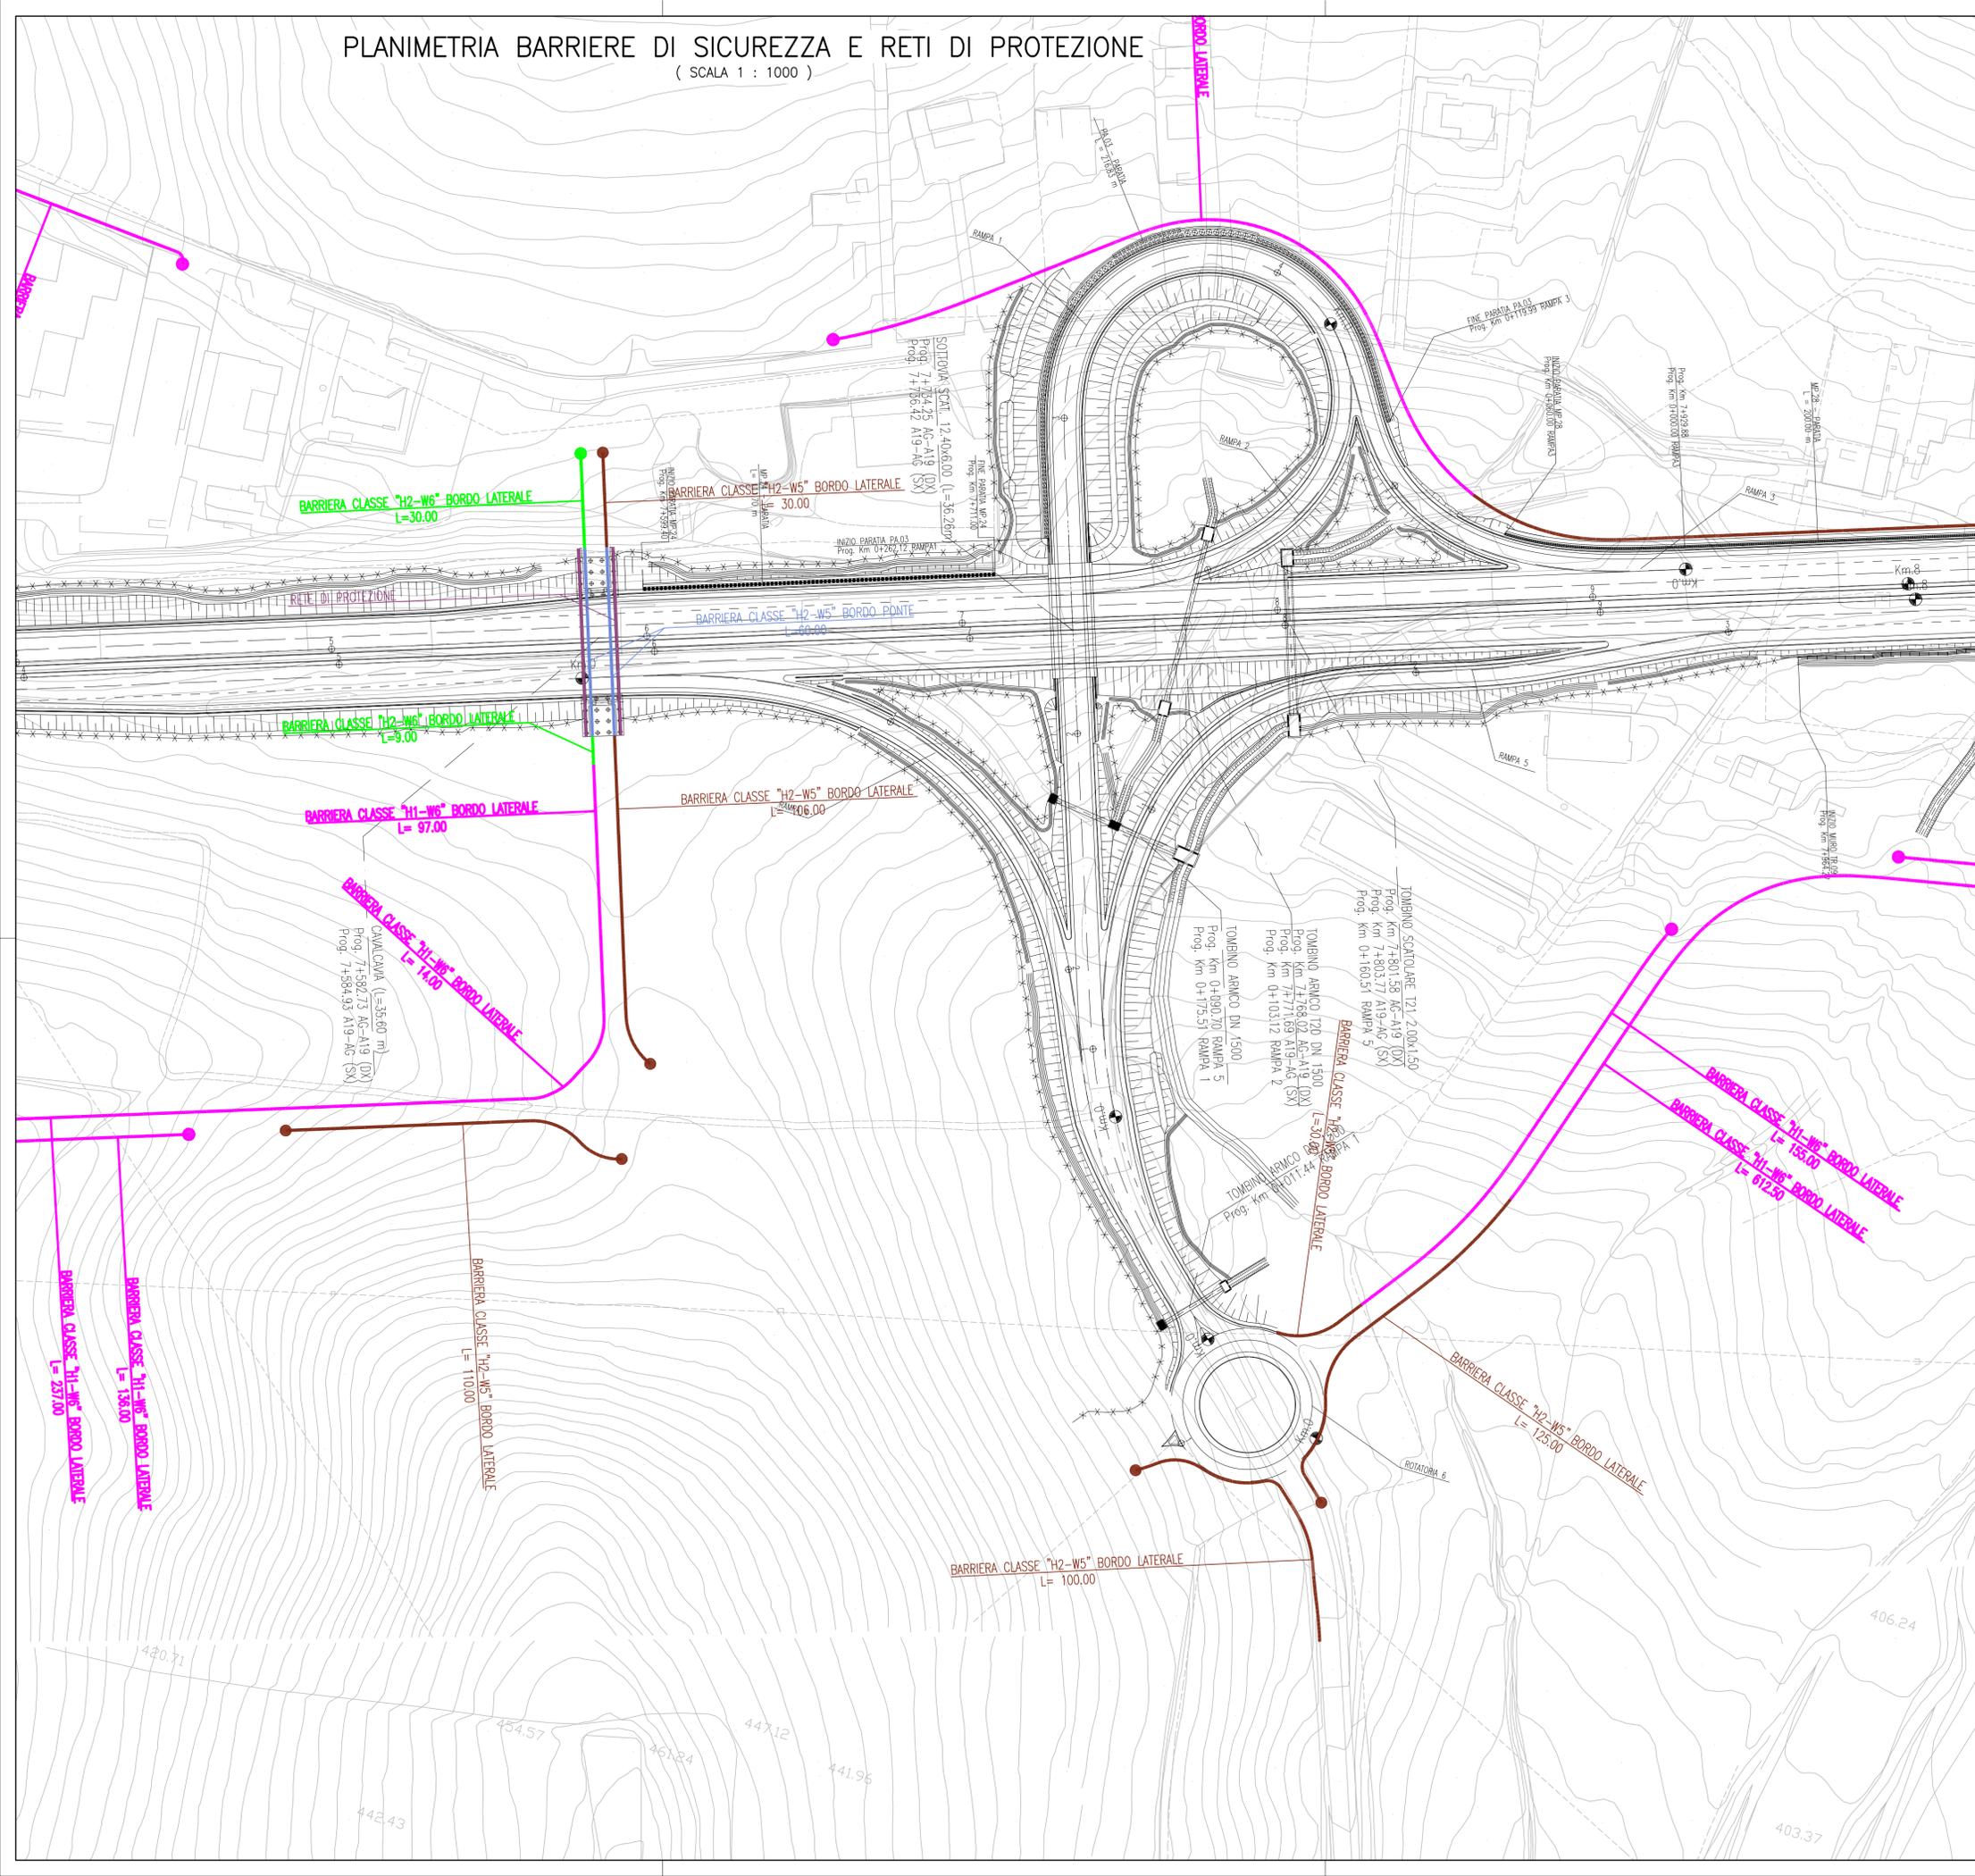

QUADRO D'UNIONE

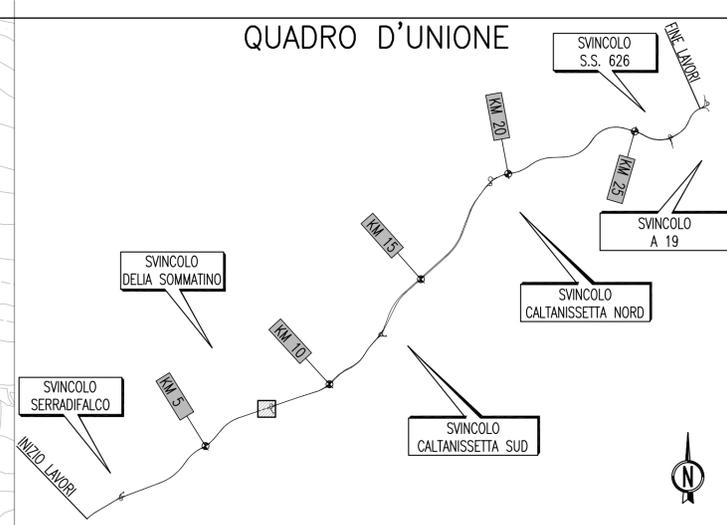

**LEGENDA**

	BARRIERA CLASSE "H3-W0" BORDO LATERALE DISPOSITIVO TERMINALE	VABIUTA' PRINCIPALE RAMPE DI SVINCOLO
	BARRIERA CLASSE "H3-W5" BORDO LATERALE	VABIUTA' PRINCIPALE RAMPE DI SVINCOLO
	BARRIERA CLASSE "H4-W6" BORDO PONTE DISPOSITIVO TERMINALE	VABIUTA' PRINCIPALE RAMPE DI SVINCOLO
	BARRIERA CLASSE "H4-W4" BORDO PONTE	VABIUTA' PRINCIPALE
	BARRIERA CLASSE "H3-W6" SPARTITRAFFICO BIFILARE	VABIUTA' PRINCIPALE
	BARRIERA CLASSE "H2-W4" SPARTITRAFFICO AMMOVIBILE	VABIUTA' PRINCIPALE
	BARRIERA NEW JERSEY	VABIUTA' PRINCIPALE
	BARRIERA CLASSE "H1-W6" BORDO LATERALE DISPOSITIVO TERMINALE	VABIUTA' SECONDARIA TIPO 1-2-3
	BARRIERA CLASSE "H2-W5" BORDO LATERALE	VABIUTA' SECONDARIA TIPO 1-2-3
	BARRIERA CLASSE "H2-W5" BORDO PONTE DISPOSITIVO TERMINALE	VABIUTA' SECONDARIA TIPO 1-2-3
	BARRIERA CLASSE "H2-W6" BORDO LATERALE DISPOSITIVO TERMINALE	VABIUTA' SECONDARIA EX S.S. 640
	BARRIERA CLASSE "H3-W4" BORDO PONTE DISPOSITIVO TERMINALE	VABIUTA' SECONDARIA EX S.S. 640
	RETE DI PROTEZIONE/PARAPETTO	SU CUSPIDI DELLE RAMPE DI SVINCOLO
	ATTENUATORE D'URTO CLASSE 80 REDIRETTIVO	SU CUSPIDI DELLE RAMPE DI SVINCOLO



PA 12/09  
CORRIDOIO PLURIMODALE TIRRENICO - NORD EUROPA  
ITINERARIO AGRIGENTO - CALTANISSETTA - A19  
S.S. N° 640 "DI PORTO EMPEDOCLE"  
AMMODERNAMENTO E ADEGUAMENTO ALLA CAT. B DEL D.M. 5.11.2001  
Dal km 44+000 allo svincolo con l'A19

**PROGETTO ESECUTIVO**

Contraente Generale:

**INTERSEZIONI E SVINCOLI - VIABILITA' INTERFERITA**  
**VIABILITA' - Planimetrie barriere di sicurezza e reti di protezione**

Planimetrie barriere di sicurezza e reti di Protezione - Tronco 66

Codice Unico Progetto (CUP) : F91B09000070001

Codice Elaborato: PA12\_09 - E 0 0 0 G E 2 1 2 P V 0 4 J P 7 0 3 7 B Scale: 1:1000

F								
E								
D								
C								
B	Ottobre 2011	Rif. Istruttoria prot. CDG-0141142-P del 19/10/11	S.TERRENO	R. CAPOCCHI	M. LITI	P. PAGLINI		
A	Aprile 2011	EMISSIONE	S.TERRENO	A.TURSO	M. LITI	P. PAGLINI		
REV.	DATA	DESCRIZIONE	REDATTO	VERIFICATO	APPROVATO	AUTORIZZATO		

Responsabile del procedimento: Ing. MAURIZIO

Il Progettista:

Il Consulente:

Il Coordinatore per la sicurezza:

Il Direttore dei lavori: