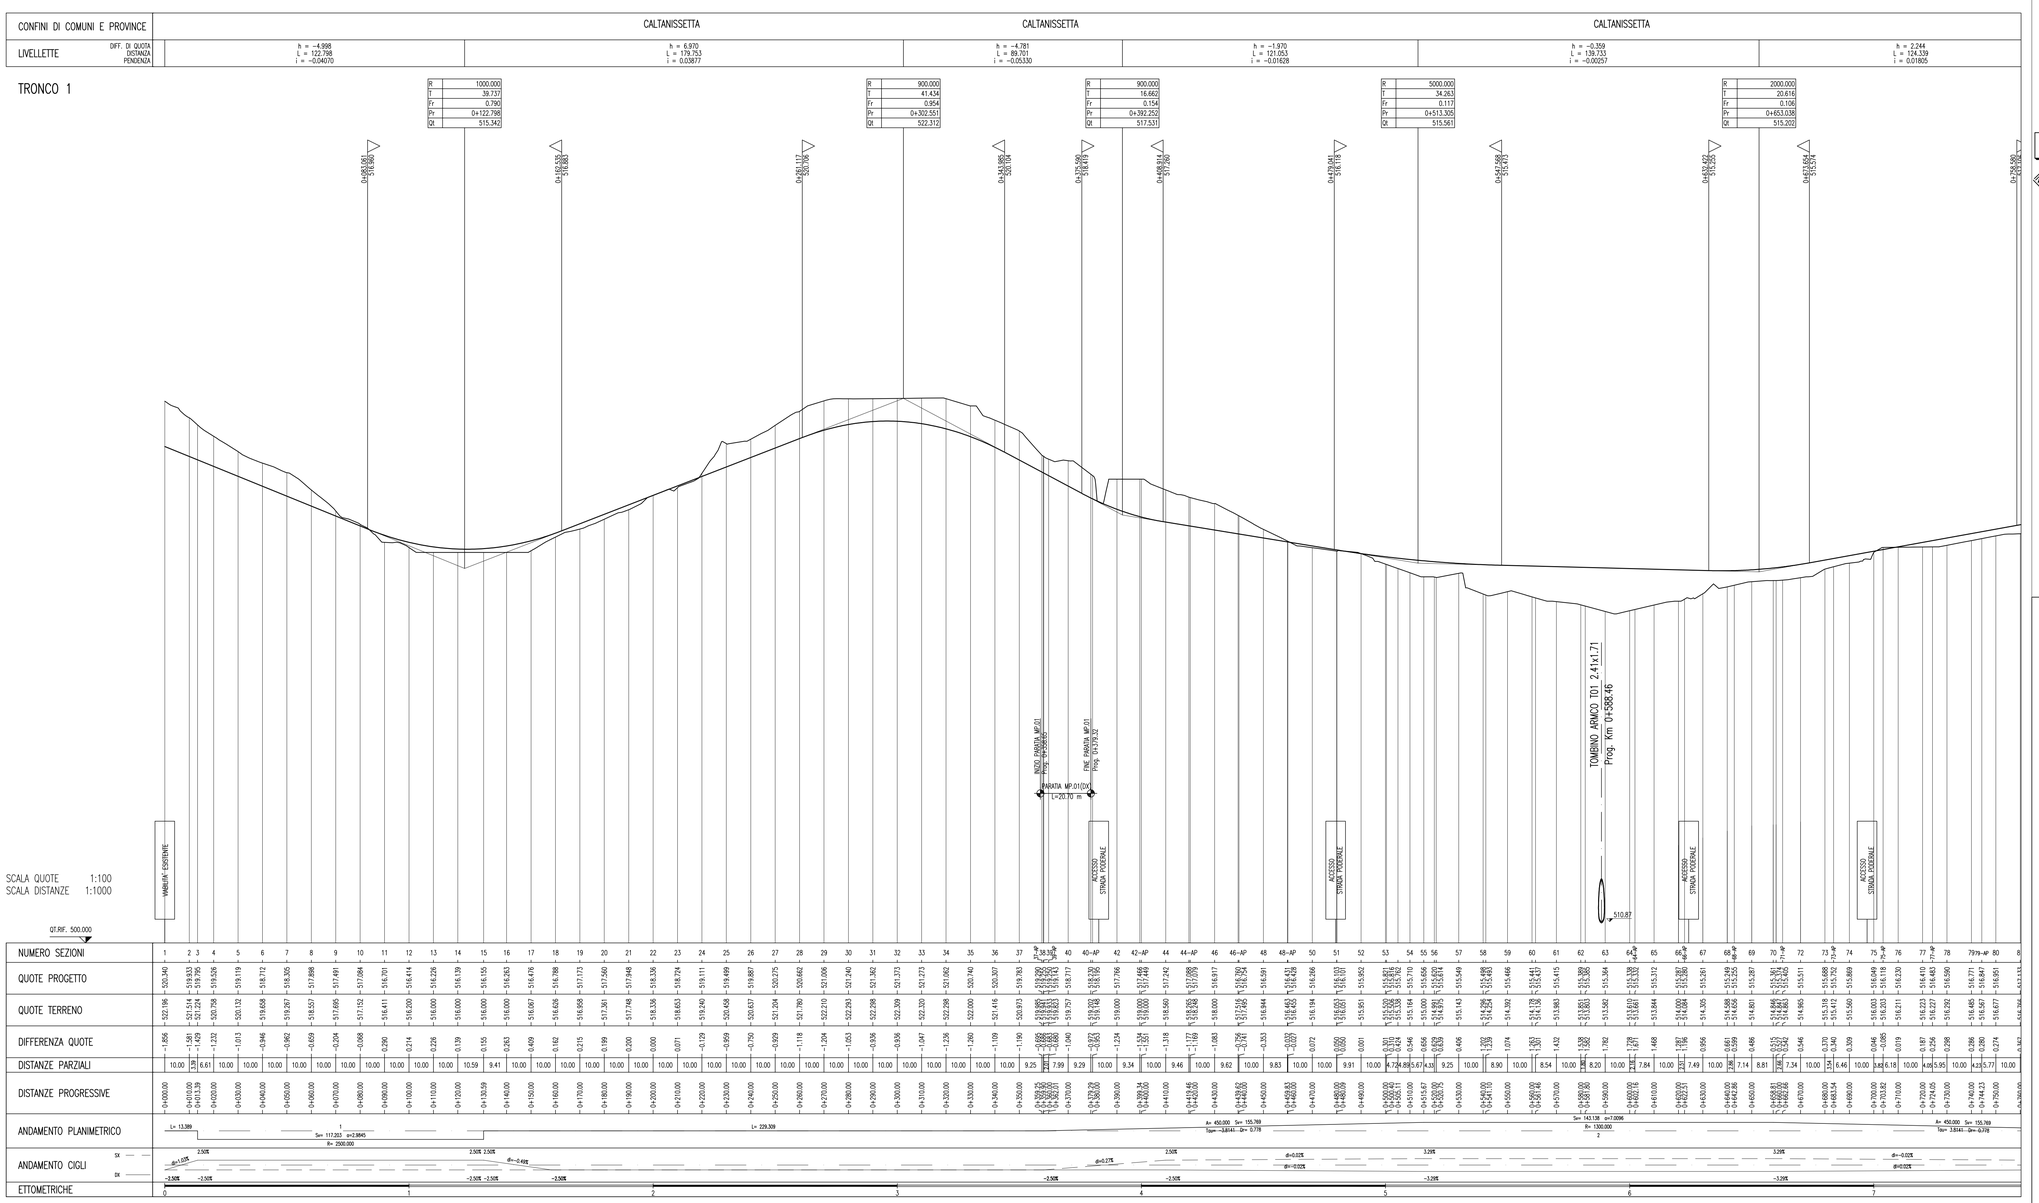

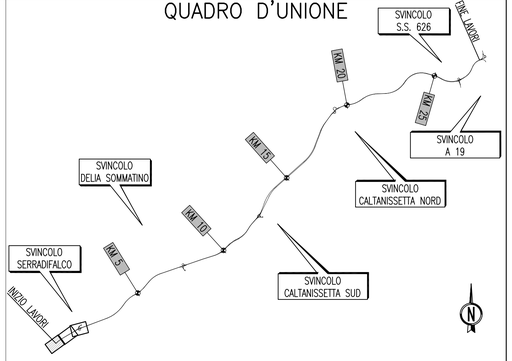

ANAS S.p.A.
DIREZIONE CENTRALE PROGRAMMAZIONE PROGETTAZIONE

PA 12/09
CORRIDOIO PLURIMODALE TIRRENICO - NORD EUROPA
ITINERARIO AGRIGENTO - CALTANISSETTA - A19
S.S. N° 640 "DI PORTO EMPEDOCLE"
AMMODERNAMENTO E ADEGUAMENTO ALLA CAT. B DEL D.M. 5.11.2001
Dal km 44+000 allo svincolo con l'A19

PROGETTO ESECUTIVO

Contraente Generale: Empedocle s.c.p.a.

INTERSEZIONI E SVINCOLI - VIABILITA' INTERFERITA
VIABILITA' - Profili longitudinali

Profili longitudinali - Tronco 1 - TAV.1/2

Codice Unico Progetto (CUP) : F91B09000070001

Codice Elaborato: PA12_09 - E 0 0 0 G E 2 1 2 P V 0 5 Z F X 0 0 1 A

Scala: 1:1000/100

REV.	DATA	DESCRIZIONE	REDATTO	VERIFICATO	APPROVATO	AUTORIZZATO
A	Aprile 2011	EMISSIONE	S.TERRENO	A.TURSO	M. LITI	P. PAGLINI

Responsabile del procedimento: Ing. MAURIZIO ARMANNO

Il Progettista: Dott. Ing. GIAN LUCA GUIDI, Ordine degli Ingegneri di Firenze N° 4533

Il Consulente: Ordine Ingegneri Provincia di Agrigento, Dott. Ing. TURSO Adriano, n° 1400

Il Coordinatore per la sicurezza in fase di progetto: Ordine Regionale dei Geologi della Sicilia, Dott. Geol. D'ANGELO MAURIZIO, N. 1607

Il Direttore dei lavori: Ing. ALESSANDRO SALVATORE DE BERNARDO, Ordine degli Ingegneri di Roma, n° 14853

Ing. PEPPINO MARASCIO, Ordine Ingegneri Roma, n° 14447