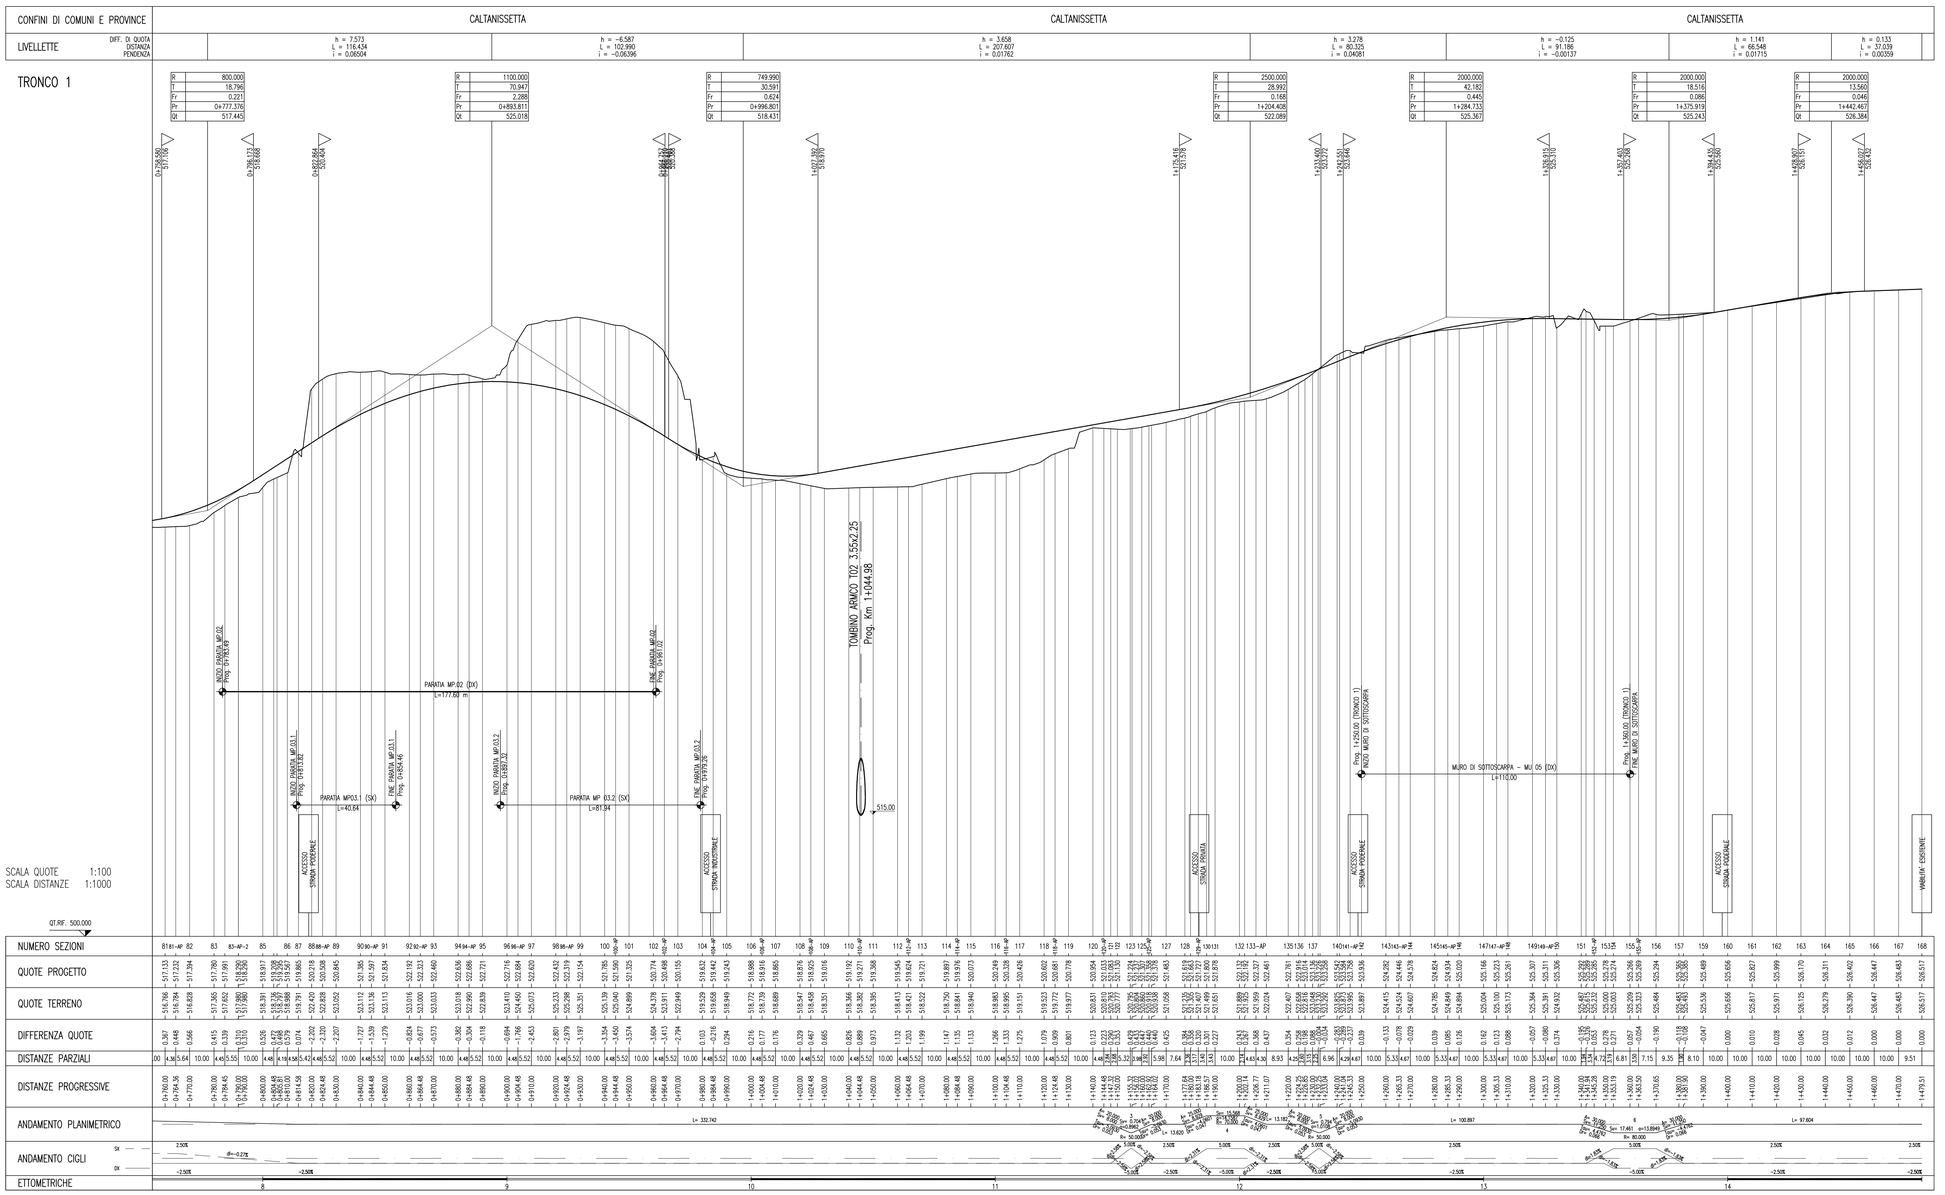

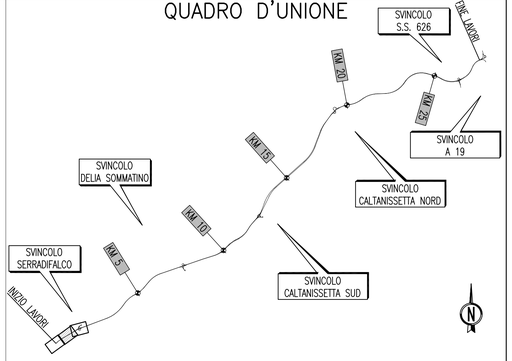

ANAS S.p.A.
DIREZIONE CENTRALE PROGRAMMAZIONE PROGETTAZIONE

PA 12/09
CORRIDOIO PLURIMODALE TIRRENICO - NORD EUROPA
ITINERARIO AGRIGENTO - CALTANISSETTA - A19
S.S. N° 640 "DI PORTO EMPEDOCLE"
AMMODERNAMENTO E ADEGUAMENTO ALLA CAT. B DEL D.M. 5.11.2001
Dal km 44+000 allo svincolo con l'A19

PROGETTO ESECUTIVO

Contraente Generale: Empedocle s.c.p.a.

INTERSEZIONI E SVINCOLI - VIABILITA' INTERFERITA
VIABILITA' - Profili longitudinali

Profili longitudinali - Tronco 1 - TAV.2/2

Codice Unico Progetto (CUP) : F91B09000070001
Codice Elaborato:
PA12_09 - E 0 0 0 GE 2 1 2 P V 0 5 Z F X 0 0 2 A
Scala: 1:1000/100

REV.	DATA	DESCRIZIONE	REDATTO	VERIFICATO	APPROVATO	AUTORIZZATO
A	Aprile 2011	EMISSIONE	S.TERRENO	A.TURSO	M. LITI	P. PAGLINI

Responsabile del procedimento: Ing. MAURIZIO ARMANTO

Il Progettista: Dott. Ing. GIAN LUCA GIACHETTI – ORDINE DEGLI INGEGNERI DI FIRENZE N° 4533
Il Consulente Specialistico: Dott. Ing. TURSO Adriano – ORDINE INGEGNERI PALERMO N° 1400
Il Geologo: Dott. Geol. D'ANGELO MAURIZIO N. 1607 – ORDINE REGIONALE DEI GEOLOGI DELLA SICILIA
Il Coordinatore per la sicurezza in fase di progetto: Ing. ALESSANDRO SALVAGO – ORDINE INGEGNERI ROMA 14853
Il Direttore dei lavori: Ing. PEPPINO MARASCIO – ORDINE INGEGNERI ROMA 14447