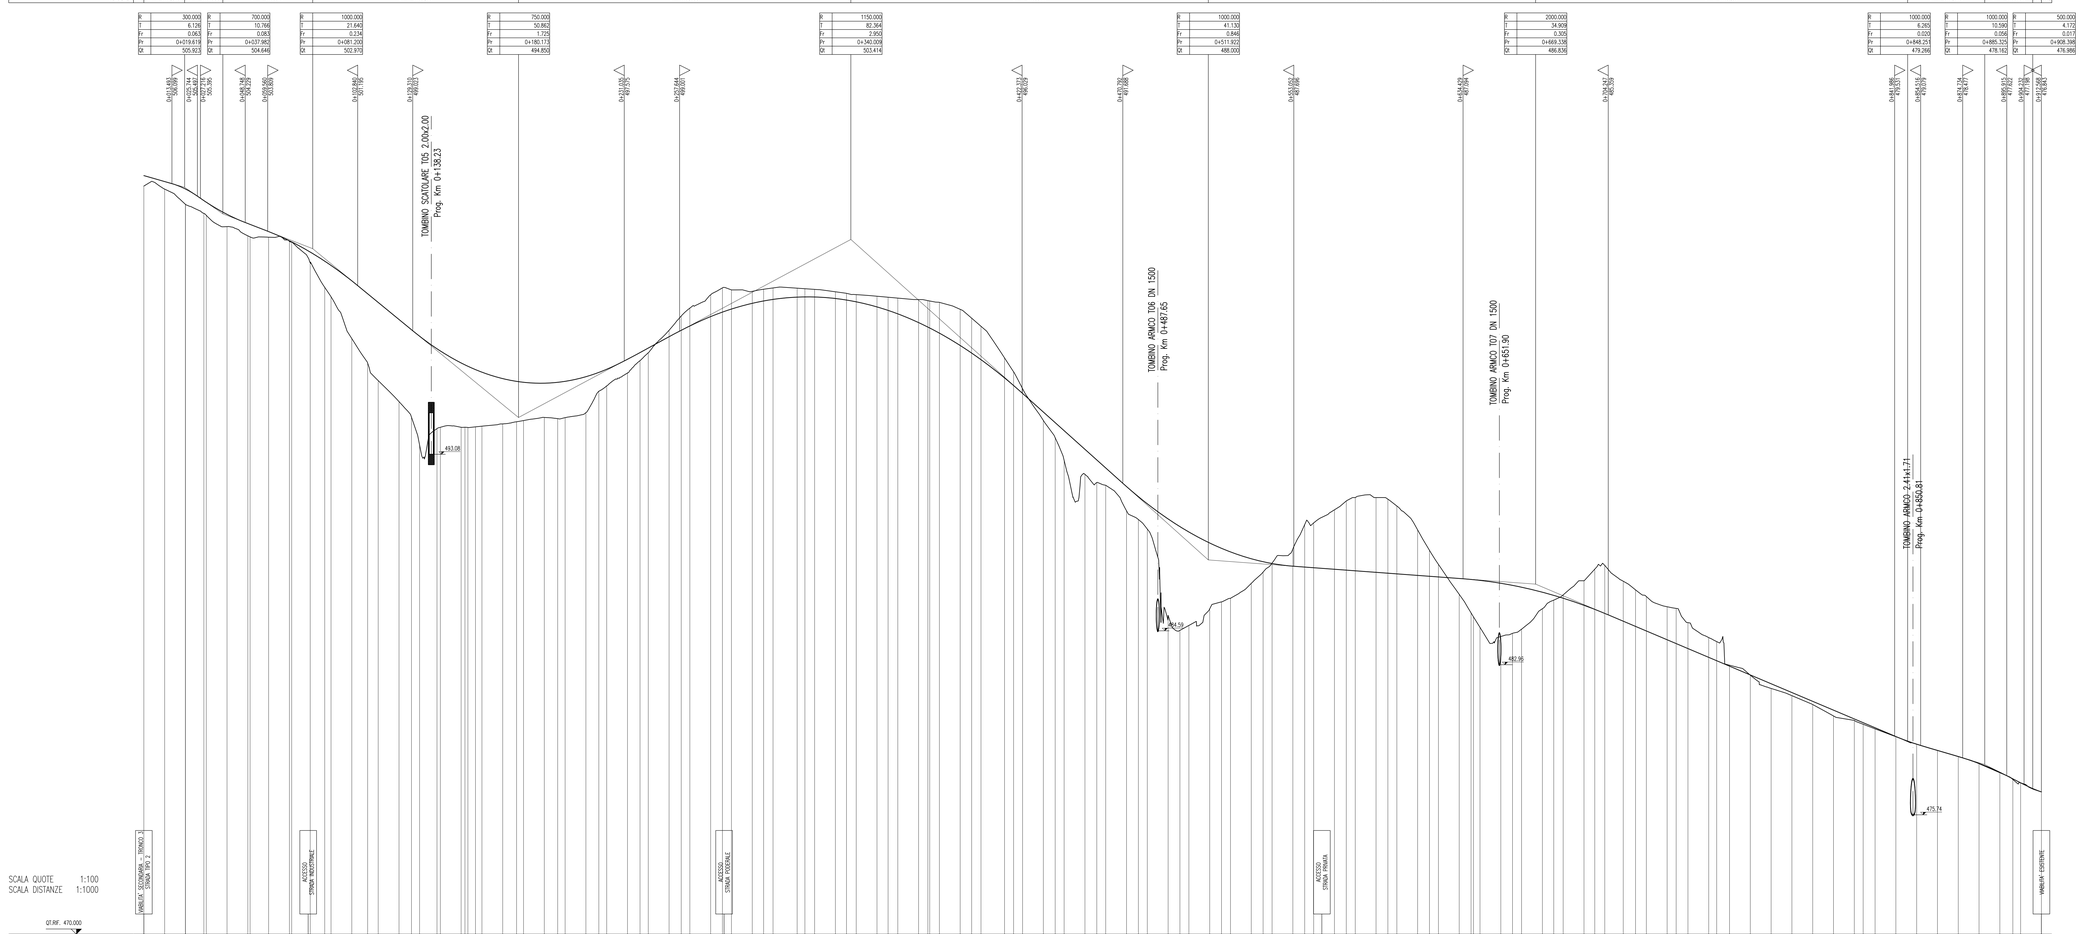

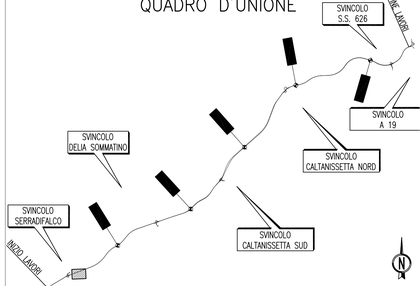

ANAS S.p.A.
DIREZIONE CENTRALE PROGRAMMAZIONE PROGETTAZIONE

PA 12/09
CORRIDOIO PLURIMODALE TIRRENICO - NORD EUROPA
ITINERARIO AGRIGENTO - CALTANISSETTA - A19
S.S. N° 640 "DI PORTO EMPEDOCLE"
AMMODERNAMENTO E ADEGUAMENTO ALLA CAT. B DEL D.M. 5.11.200
Dal km 44+000 allo svincolo con l'A19

PROGETTO ESECUTIVO

Contraente Generale: mpedocle s.c.p.a.

INTERSEZIONI E SVINCOLI - VIABILITA' INTERFERITA
VIABILITA' - Profili longitudinali

Profili longitudinali - Tronco 5

Codice Unico Progetto (CUP) : F91B09000070001

Codice Elaborato: PA12_09 - E 0 0 0 G E 2 1 2 P V 0 5 Z F X 0 0 7 B

Scala: 1:100/1:

REV.	DATA	DESCRIZIONE	REDATTO	VERIFICATO	APPROVATO	AUTORIZZA
F						
E						
D						
C						
B	Luglio 2011	Revisione a seguito di incontri con il Committente	S.TERRENO	R.CAPOCCHI	M. LITI	P. PAGLIN
A	Aprile 2011	EMISSIONE	S.TERRENO	A.TURSO	M. LITI	P. PAGLIN

Responsabile del procedimento: Ing. MAURIZIO CRISTOFANI

Il Progettista: GIAN LUCA MANENTI — ORDINE DEGLI INGEGNERI DI FIRENZE N° 4933 — INGEGNERIA CIVILE E AMBIENTALE

Il Consulente: ORDINE DEGLI INGEGNERI della Provincia di Palermo — Dott. Ing. GIANGELO MAURIZIO N. 19077 — CAPOCCHI RICCARDO — SEZIONE A

Il Coordinatore per la sicurezza in fase di progetto: GEOMETRA GIANLUCA MANENTI N. 6174 — COLLEGIO PROVINCIALE DEI GEOMETRI E GEOMETRI LAUREATI DI FIRENZE — 14853

Il Direttore dei lavori: GIANFILIPPO INGEGNERI PROVINCIA DI PALERMO 14447 — PERNICE GERARDO