


ELENCO OPERE ATTRAVERSATE			
NUMERO ATTRAVERSAMENTO	DESCRIZIONE OPERA	COMUNE	ENTE INTERESSATO
1	LINEA MT	LAURENZANA (PZ)	E-DISTRIBUZIONE
2	STRADE COMUNALI	LAURENZANA (PZ)	COMUNE DI LAURENZANA (PZ)

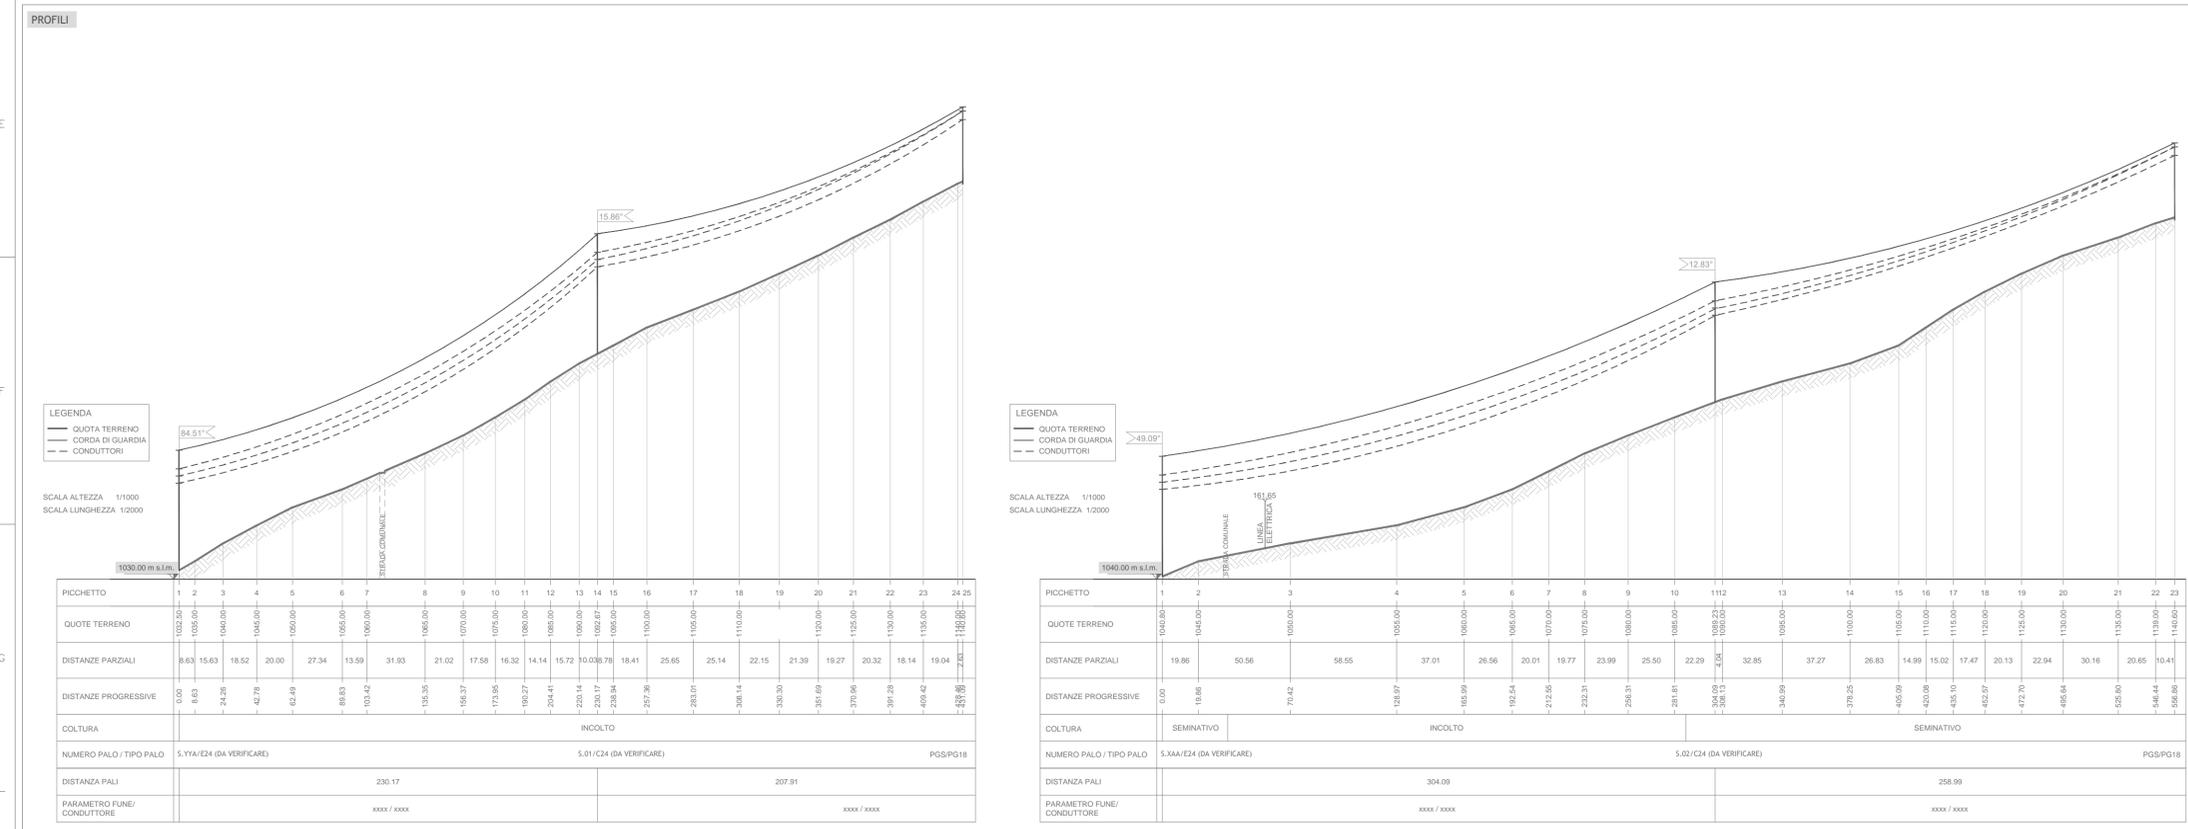

Comune di Laurenzana

Regione Basilicata

Provincia di Potenza

Comittente:

RENEWABLES ITALIA S.R.L.  
Via Andrea Doria, 41/G - 00192 Roma  
P.IVA/C.F. 06400370968  
pec: rwerenewablesitaliasrl@legalmail.it

**Impianto di rete - Progetto per la realizzazione di una centrale eolica da 44,80 MW nel comune di Corleto Perticara (PZ)**  
Codice Pratica: 201901389

Documento: **STUDIO PREFATTIBILITA' STAZIONE ELETTRICA RTN 150 kV da inserire in entra ed esdi alla linea RTN a 150 kV "Anzi - Corleto Perticara - Agri"** Codifica dell'elaborato: **A.18.23**

ID PROGETTO: PECP | DISCIPLINA: P | TIPOLOGIA: D | FORMATO: A2

Elaborato: **PLANIMETRIA CON TRACCIATO DEI RACCORDI, PROFILI ALTIMETRICI ED OPERE ATTRAVERSATE**

Foglio: 1 di 1 | Scala: 1:2.000 - 1:1.000 | Nome file: 203901\_D\_D\_0142\_00

N° Documento: **203901\_D\_D\_0142** | Progettista:

PROGETTO ENERGIA S.R.L.  
Via Serra S. 00231 Ardea (RM) (AV)  
Tel. +39 0625 991915  
www.progettoenergia.biz - info@progettoenergia.biz  
SERVIZI DI INGEGNERIA INTEGRATI

MASSIMO LO RUSSO  
INGEGNERE  
ISCRITTO ALL'ALBO PROFESSIONALE  
CON N. 1555

Rev.	Data Revisione	Descrizione Revisione	Redatto	Controllato	Approvato
00	05.10.2020	EMISSIONE EMISSIONE PER AUTORIZZAZIONE	F. COLICCHIO	D. LO RUSSO	M. LO RUSSO
01	15.12.2020		F. COLICCHIO	D. LO RUSSO	M. LO RUSSO