

Comune
di Corleto Perticara



Regione Basilicata



Provincia di Potenza



Committente:

RWE

RENEWABLES ITALIA S.R.L.
Via Andrea Doria, 41/G - 00192 Roma
P.IVA/C.F. 06400370968
pec: rwerenewablesitaliasrl@legalmail.it

Titolo del Progetto:

**Progetto per la realizzazione di una centrale eolica da 44,80 MW nel
comune di Corleto Perticara (PZ)**

Documento:

PROGETTO DEFINITIVO

Richiesta Autorizzazione Unica ai sensi del D. Lgs. 387 del 29/09/2003

N° Documento:

PECP_A.16.a.17.a.4

ID PROGETTO:	PECP	DISCIPLINA:	P	TIPOLOGIA:	D	FORMATO:	A3
--------------	-------------	-------------	----------	------------	----------	----------	-----------

Elaborato:

Quaderno delle sezioni in fase di lavoro WTG 04 - 4 di 8

FOGLIO:	4 di 8	SCALA:	1:200	Nome file:	PECP_A.16.a.17.a.4_Quaderno_delle_sezioni_temporanee_4_di_8.pdf		
---------	---------------	--------	--------------	------------	--	--	--

Progettazione:

R.T.P. D'Occhio - De Blasis
Via S. Angelo, 10 - 82020 Campolattaro (BN)

Progettisti:




Ing. Giuseppe Antonio De Blasis



Arch. Carmine D'Occhio


Rev:	Data Revisione	Descrizione Revisione	Redatto	Controllato	Approvato
00	07/12/2020	PRIMA EMISSIONE	R.T.P.D'Occhio - De Blasis	RWE	RWE

Sezione: 40001
 Progressiva: 0.000
 Q. Progetto: 948.000

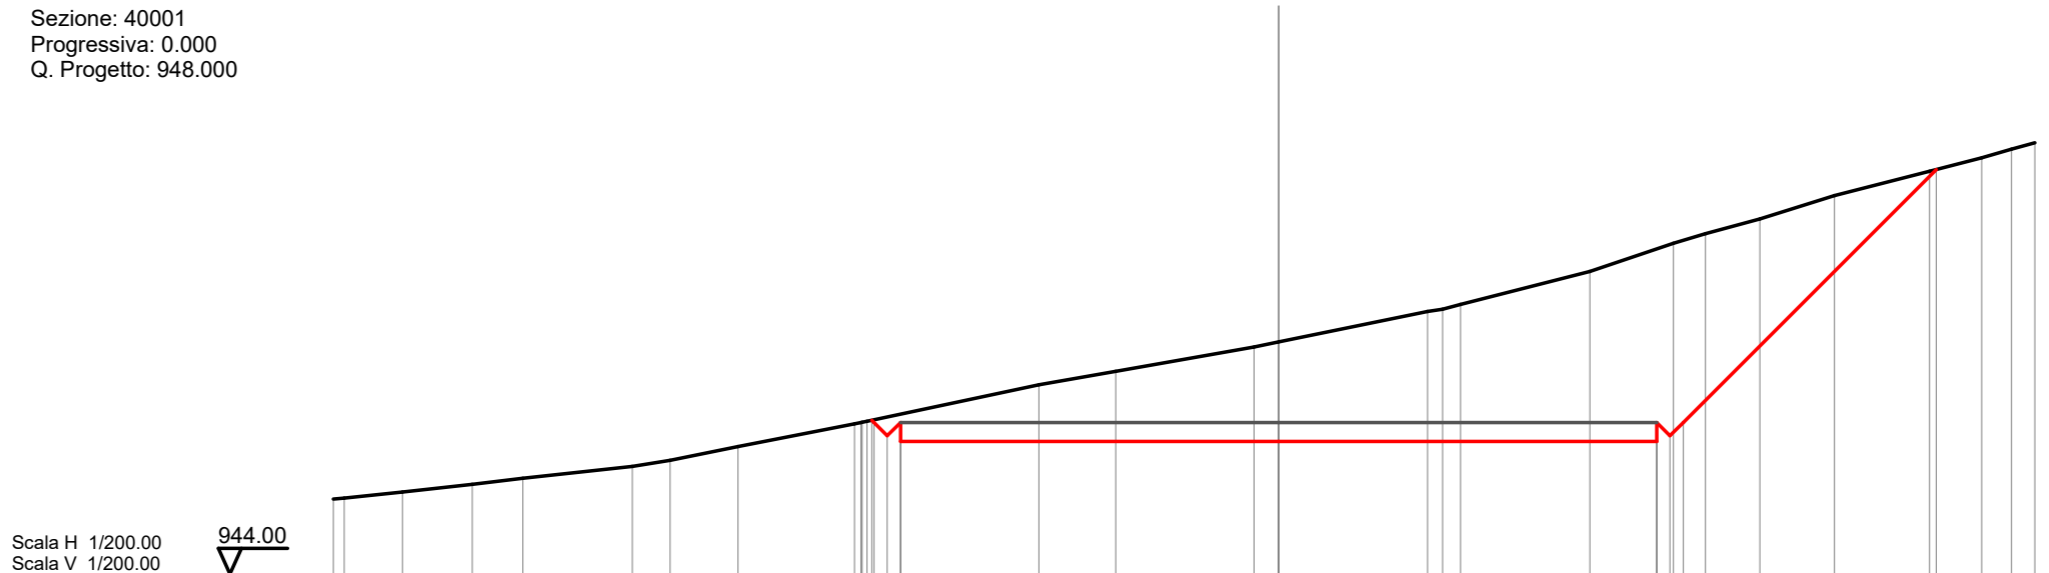


Quote	948.06 948.00 947.50	947.50	947.50 947.65 948.00	954.69
Parziali	0.35 0.35	10.00	10.00	6.69
Sviluppata Par.	0.49 0.49	10.00	10.00	9.46
Sviluppata	0.00 0.09 0.68 1.08	11.08	21.08 21.57 22.07	31.52
Progressiva	-10.76 -10.70 -10.36 -10.00	0.00	10.00 10.35 10.70	17.39
Dislivelli	0.00 -0.07 -0.22	-2.63	-5.09 -5.06 -4.82	0.00

Sezione: 40002
 Progressiva: 10.000
 Q. Progetto: 948.000

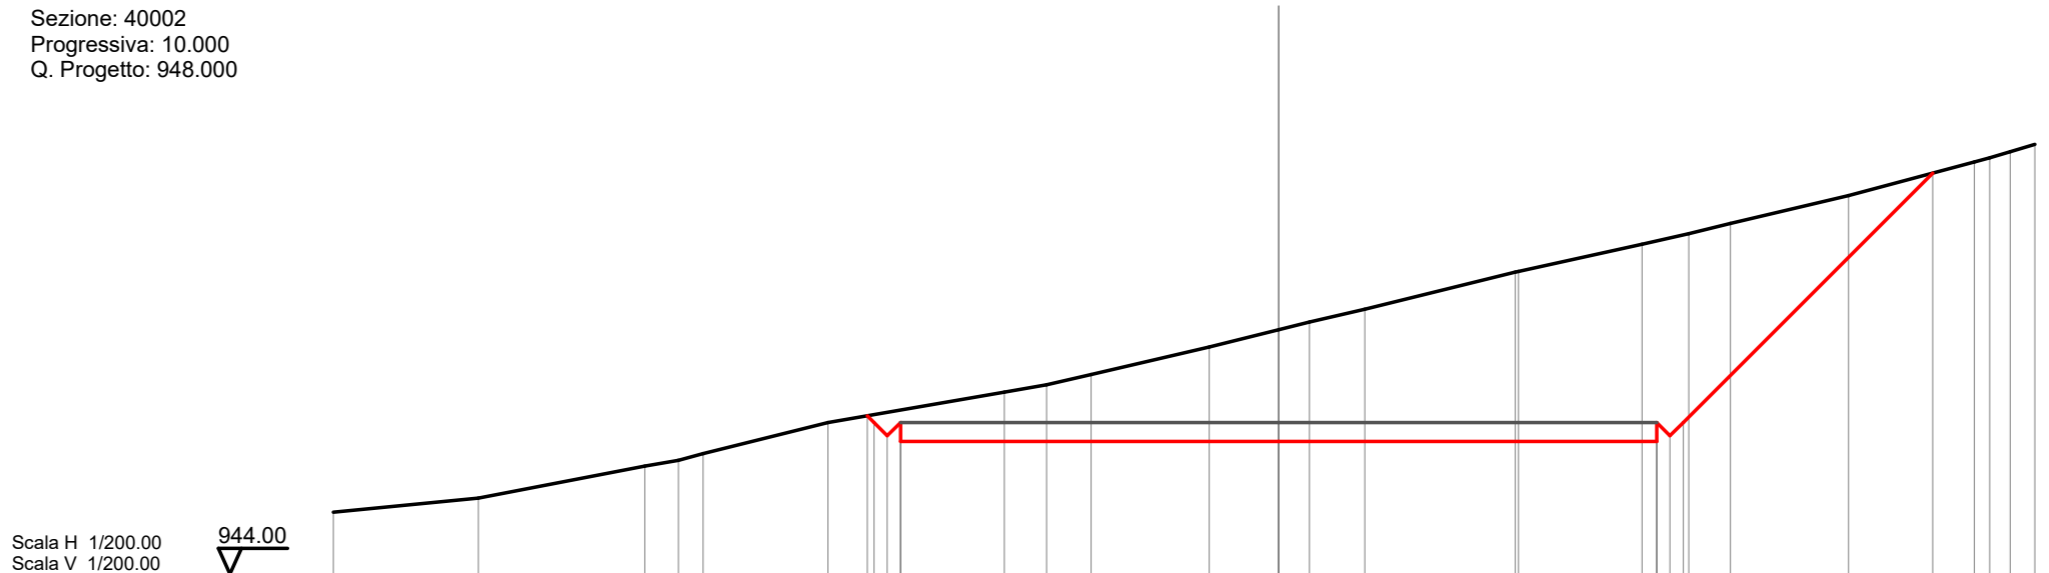

Quote	948.18 948.00 947.65 947.50	947.50	947.50 947.65 948.00	954.60
Parziali	0.35 0.35 0.48	10.00	10.00 0.35 0.35	6.60
Sviluppata Par.	0.76 0.48 0.48	10.00	10.00 0.48 0.48	9.33
Sviluppata	0.00 0.25 0.75 1.24	11.24	21.24 21.74 22.23	31.56
Progressiva	-10.88 -10.70 -10.35 -10.00	0.00	10.00 10.35 10.70	17.30
Dislivelli	0.00 -0.21 -0.62 -0.33	-2.95	-5.31 -5.24 -4.97	-0.00


Sezione: 40003
 Progressiva: 17.000
 Q. Progetto: 948.000

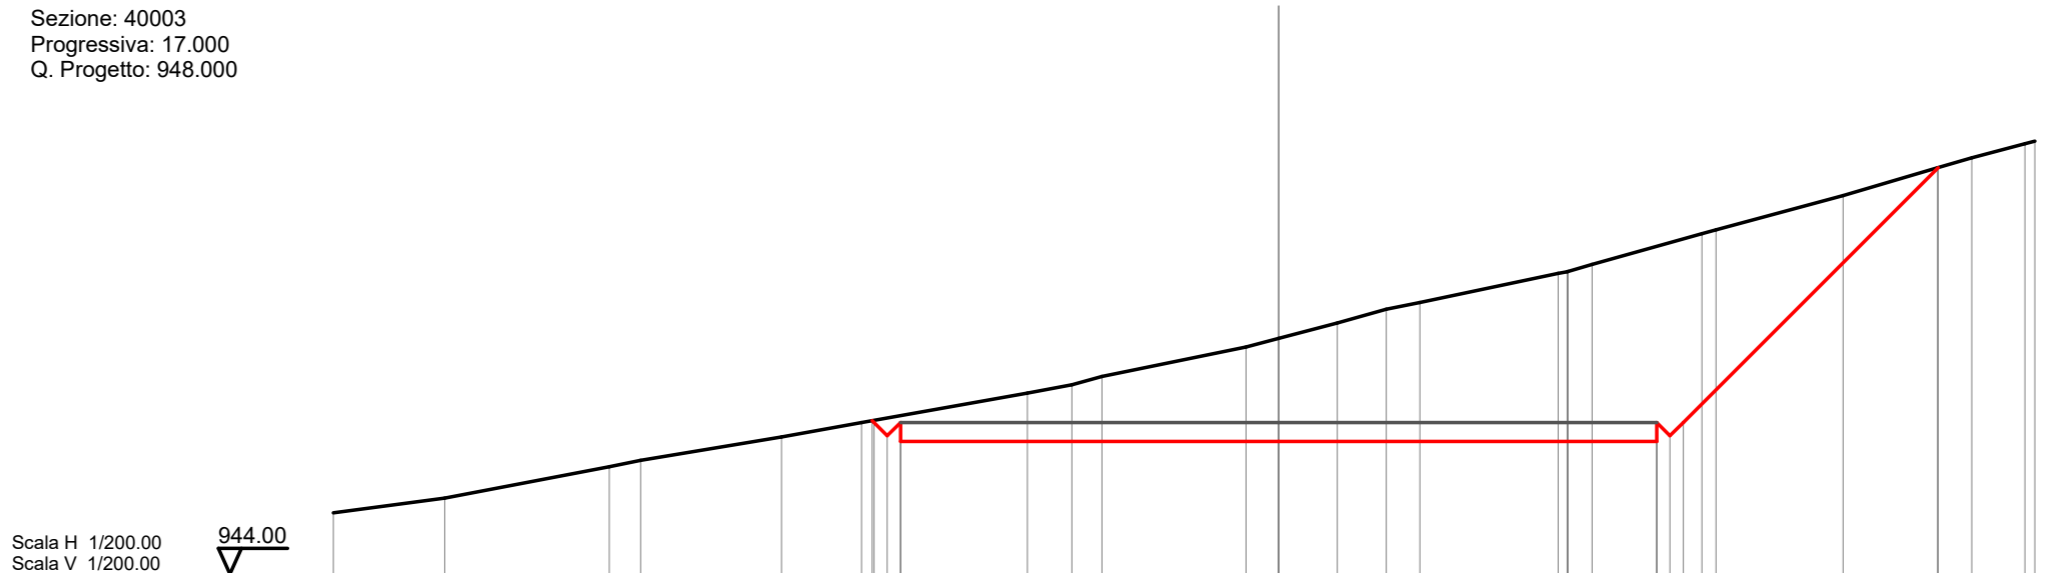


Scala H 1/200.00
 Scala V 1/200.00

Quote	948.05	947.50	947.50	948.00	954.74
Parziali	0.35 0.35	10.00	10.00	6.74	
Sviluppata Par.	0.49 0.49	10.00	10.00	9.54	
Sviluppata	0.00 0.07 0.57 1.06	11.06		21.06 21.56 22.05	31.59
Progressiva	-10.75 -10.70 -10.36 -10.00	0.00		10.00 10.35 10.70	17.44
Dislivelli	0.00 -0.08 -0.18	-2.73		-5.16 -5.11 -4.86	0.00

Sezione: 40004
 Progressiva: 20.000
 Q. Progetto: 950.250

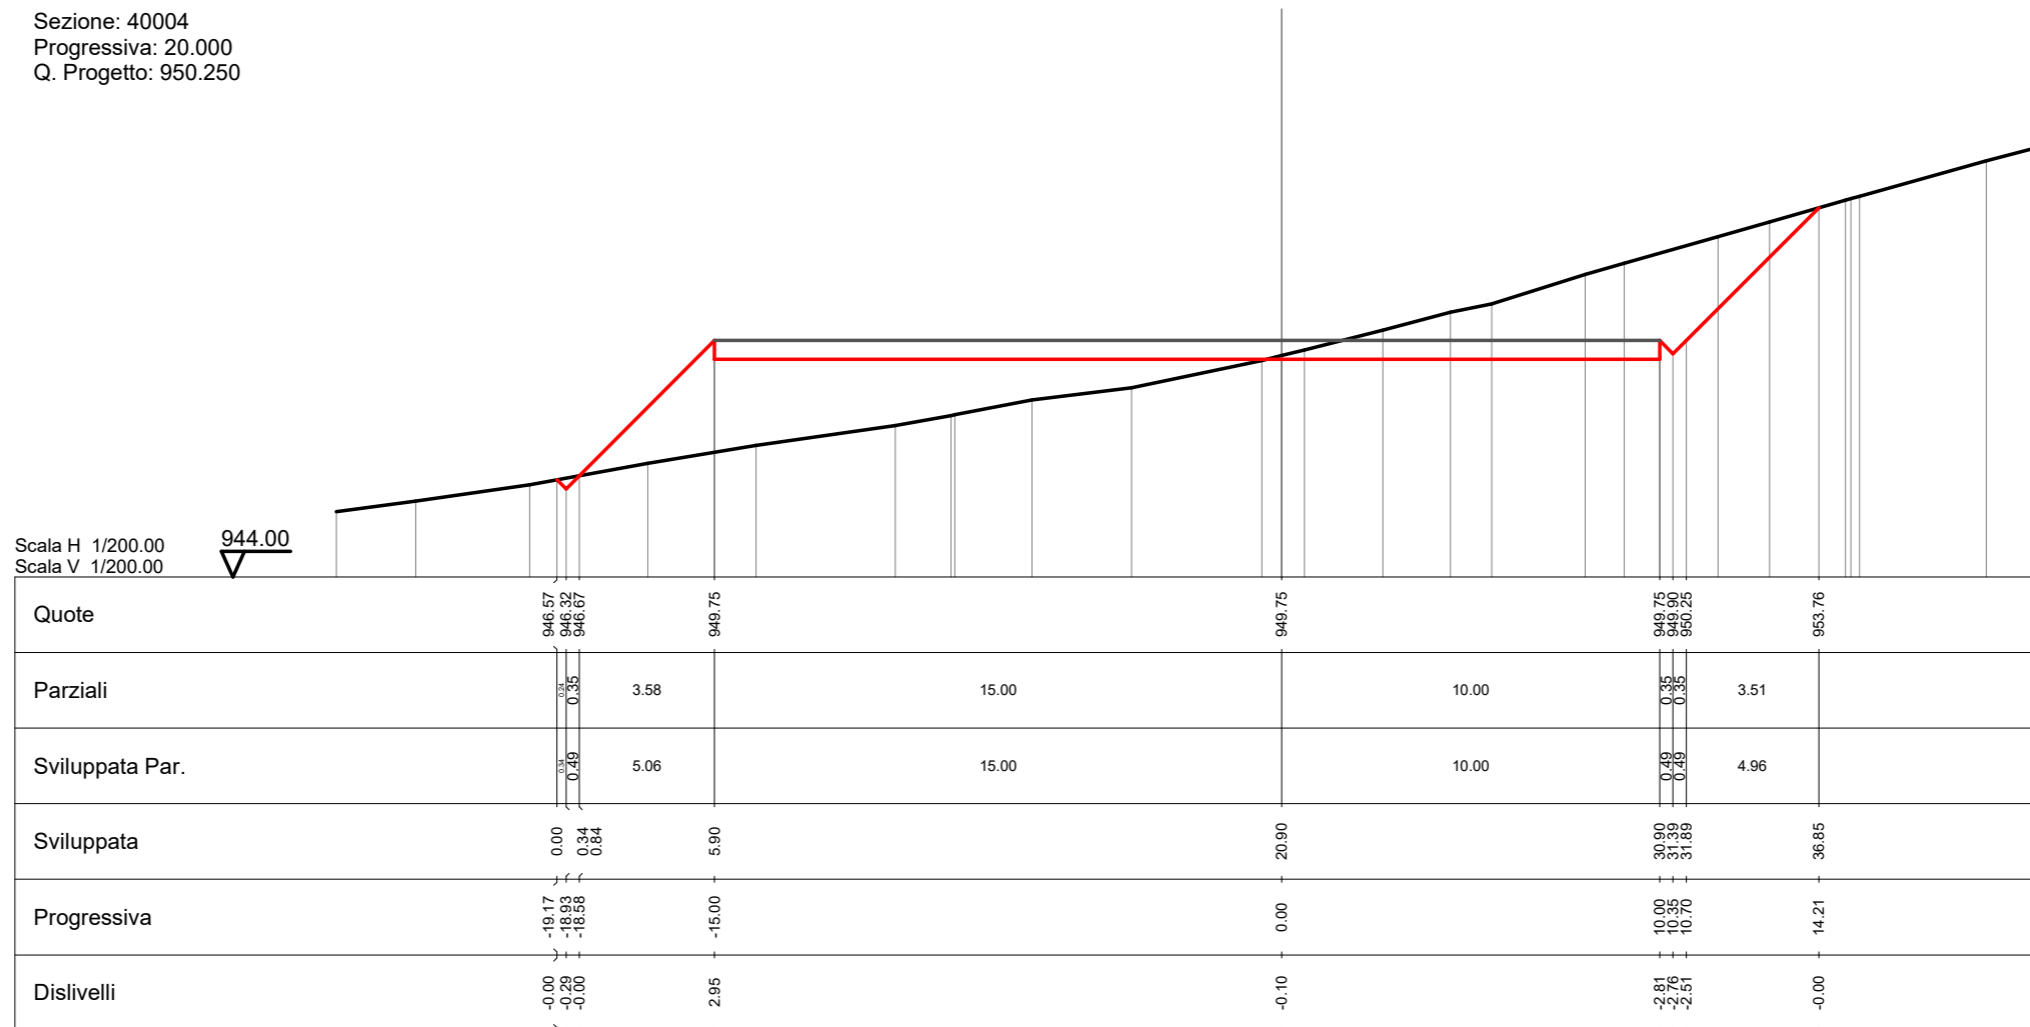


Sezione: 40005
 Progressiva: 30.000
 Q. Progetto: 951.000

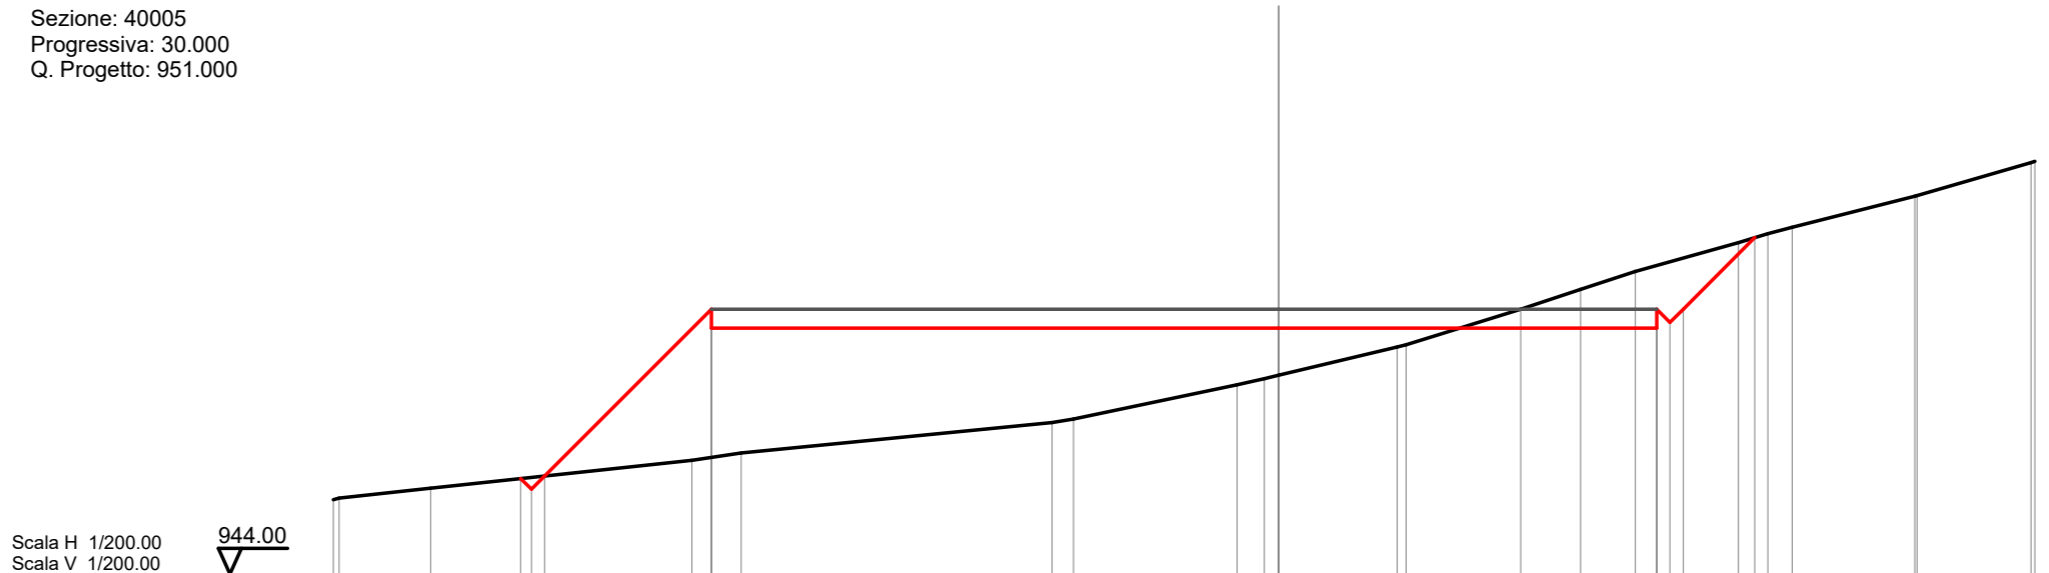

Quote	946.52 946.24 946.59	950.50	950.50	950.50 950.65 951.00	952.89
Parziali	0.35 0.35	4.41	15.00	10.00	0.35 0.35 1.89
Sviluppata Par.	0.70 0.70	6.24	15.00	10.00	0.70 0.70 2.68
Sviluppata	0.00 0.40 0.90	7.14	22.14	32.14 32.63 33.13	35.80
Progressiva	-20.05 -19.76 -19.41	-15.00	0.00	10.00 10.35 10.70	12.59
Dislivelli	-0.00 -0.31 -0.00	3.92	1.25	-1.66 -1.61 -1.35	0.00

Sezione: 40006
 Progressiva: 40.000
 Q. Progetto: 951.000

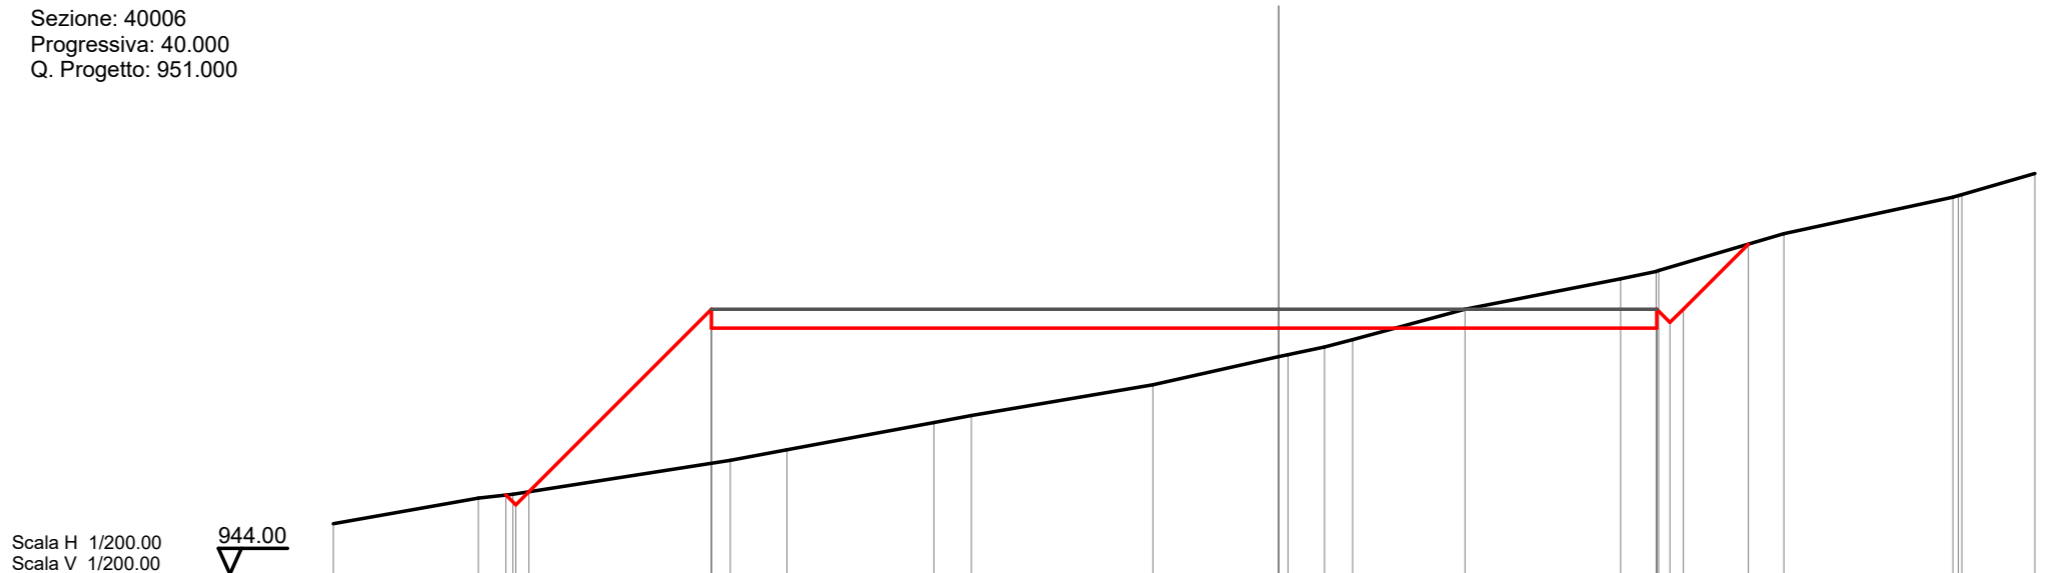


Scala H 1/200.00
 Scala V 1/200.00

944.00

Quote	946.08 945.82 946.17	950.50	950.50	950.50 950.65 951.00	952.72
Parziali	0.36 0.49	4.83	15.00	10.00	0.35 0.35 1.72
Sviluppata Par.	0.37 0.87	6.83	15.00	10.00	0.49 0.49 2.43
Sviluppata	0.00	7.70	22.70	32.70 33.19 33.69	36.12
Progressiva	-20.44 -20.18 -19.83	-15.00	0.00	10.00 10.35 10.70	12.42
Dislivelli	0.00 -0.30 0.00	4.08	0.76	-1.50 -1.46 -1.21	-0.00


Sezione: 40007
 Progressiva: 50.000
 Q. Progetto: 951.000

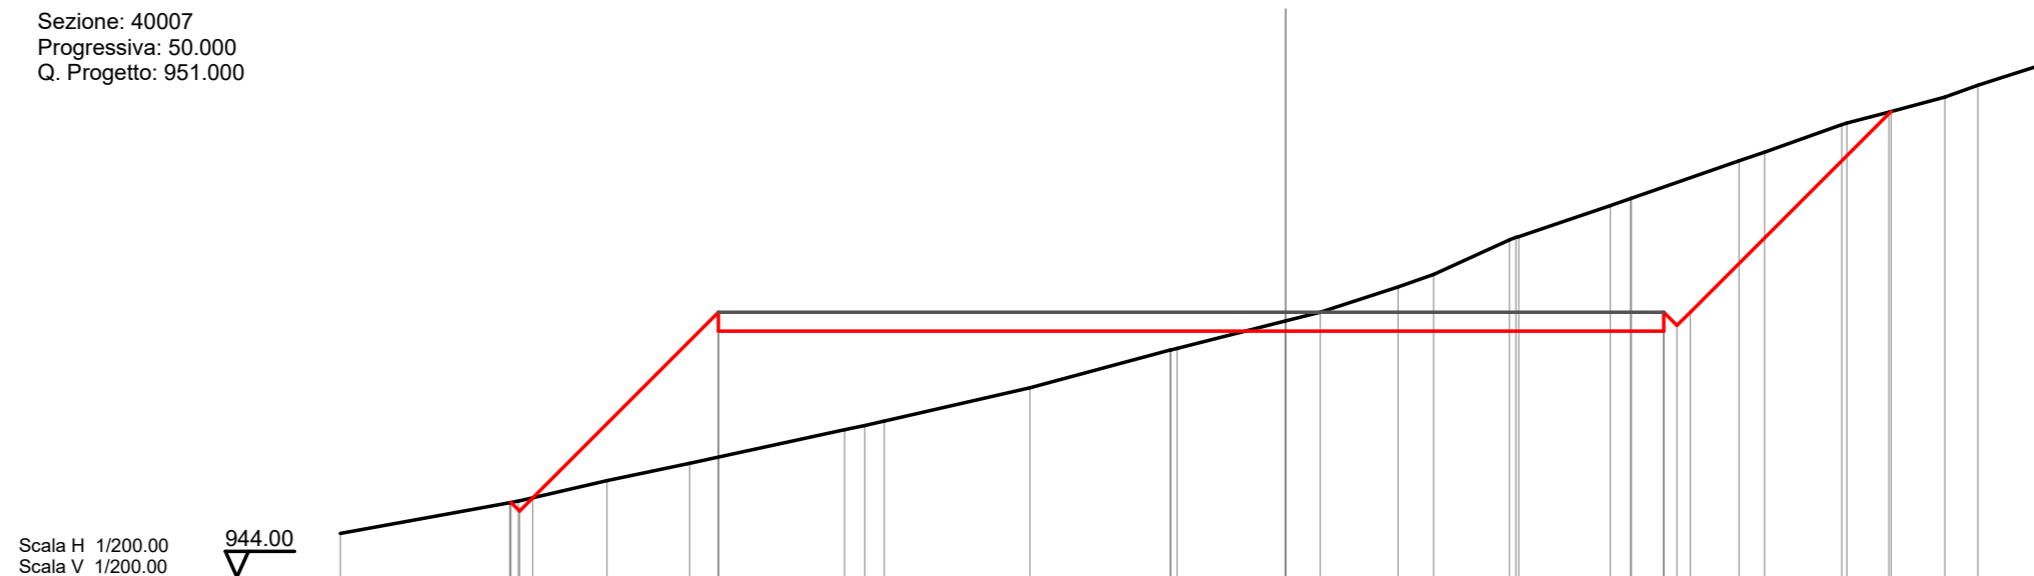

Scala H 1/200.00
 Scala V 1/200.00


Quote	945.97 945.74 946.09	950.50	950.50	950.50 950.65 951.00	956.31
Parziali	0.35 0.49	4.91	15.00	10.00	5.31
Sviluppata Par.	0.49	6.94	15.00	10.00	7.51
Sviluppata	0.00 0.32 0.82	7.76	22.76	32.76 33.25 33.75	41.26
Progressiva	-20.49 -20.26 -19.91	-15.00	0.00	10.00 10.35 10.70	16.01
Dislivelli	0.00 -0.27 0.00	3.83	-0.27	-3.81 -3.78 -3.55	0.00

Sezione: 40008
 Progressiva: 55.000
 Q. Progetto: 951.000

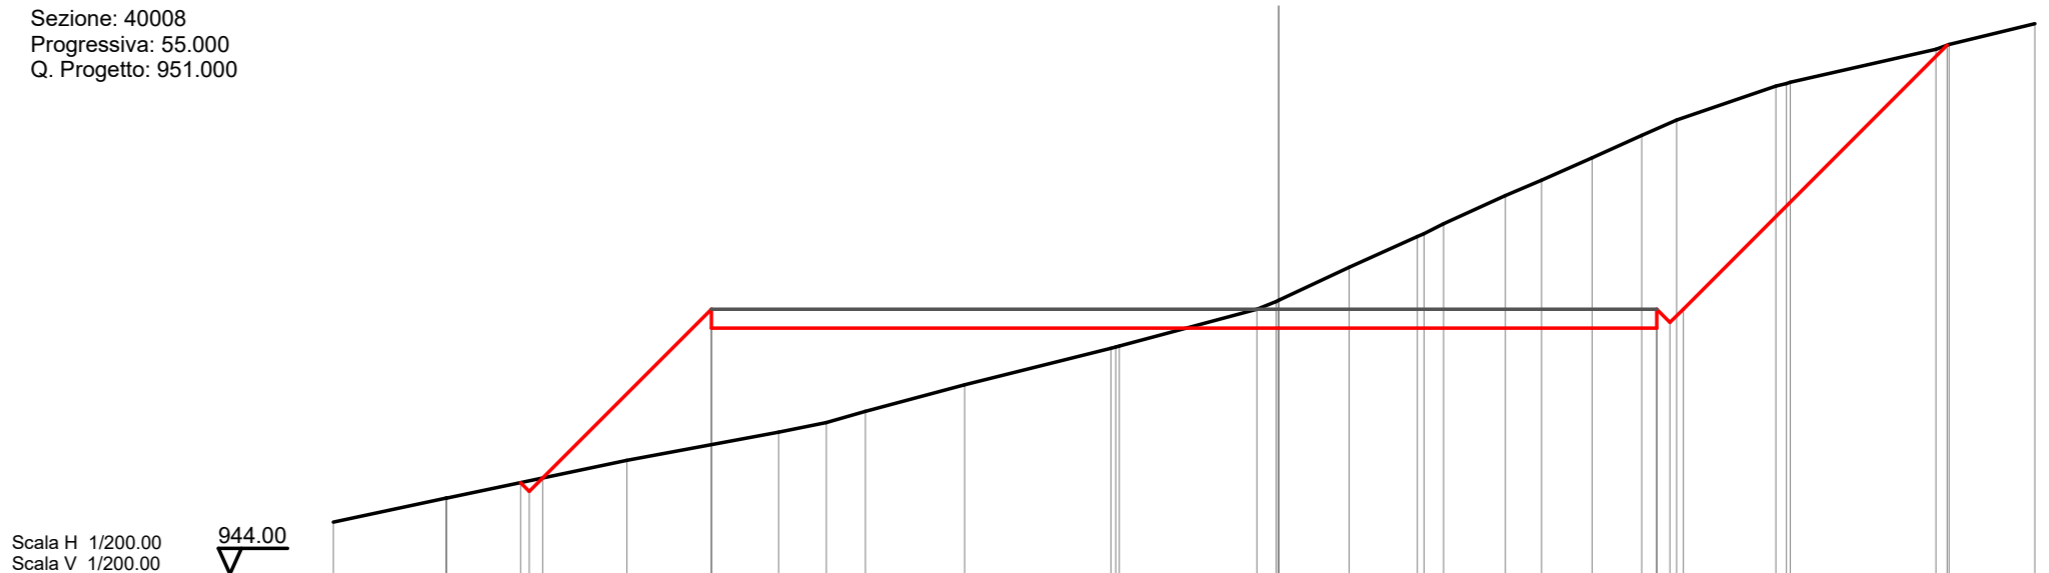


Quote	946.41 946.18 946.53	950.50	950.50	950.50 950.65 951.00	957.98
Parziali	0.35 4.47	15.00	10.00	0.35 6.98	
Sviluppata Par.	0.49 6.32	15.00	10.00	0.49 9.87	
Sviluppata	0.00 -0.28 -19.82 -19.47	7.14	22.14	32.14 32.63 33.13	43.00
Progressiva	0.00 -0.28 -19.82 -19.47	-15.00	0.00	10.00 10.35 10.70	17.68
Dislivelli	0.00 -0.28 -19.82 -19.47	3.58	-0.74	-5.27 -5.06	0.00

Sezione: 40009
 Progressiva: 60.000
 Q. Progetto: 951.062

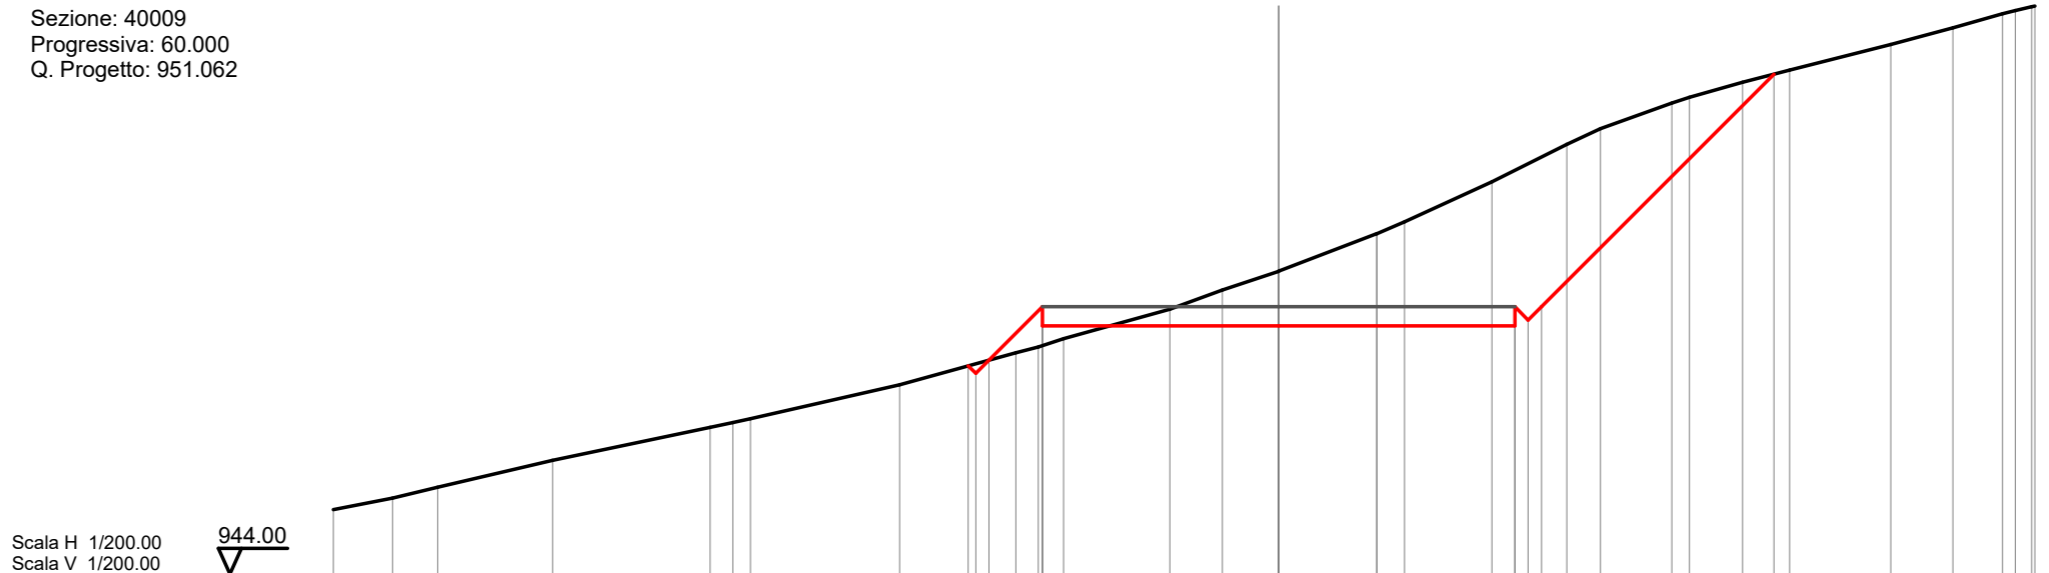

Quote		949.50	949.30	949.65	950.56	950.56	950.96	951.06	957.21
Parziali		0.00	0.35	1.41	6.25	6.25	0.35	0.35	6.15
Sviluppata Par.		0.00	0.49	2.00	6.25	6.25	0.49	0.49	8.70
Sviluppata		0.00	0.28	0.78	2.77	9.02	15.27	16.26	24.96
Progressiva		-8.21	-8.01	-7.66	-6.25	0.00	6.25	6.95	13.10
Dislivelli		-0.00	0.00	1.03	-1.44	-1.44	-4.11	-3.96	0.00

Sezione: 40010
 Progressiva: 65.000
 Q. Progetto: 951.244

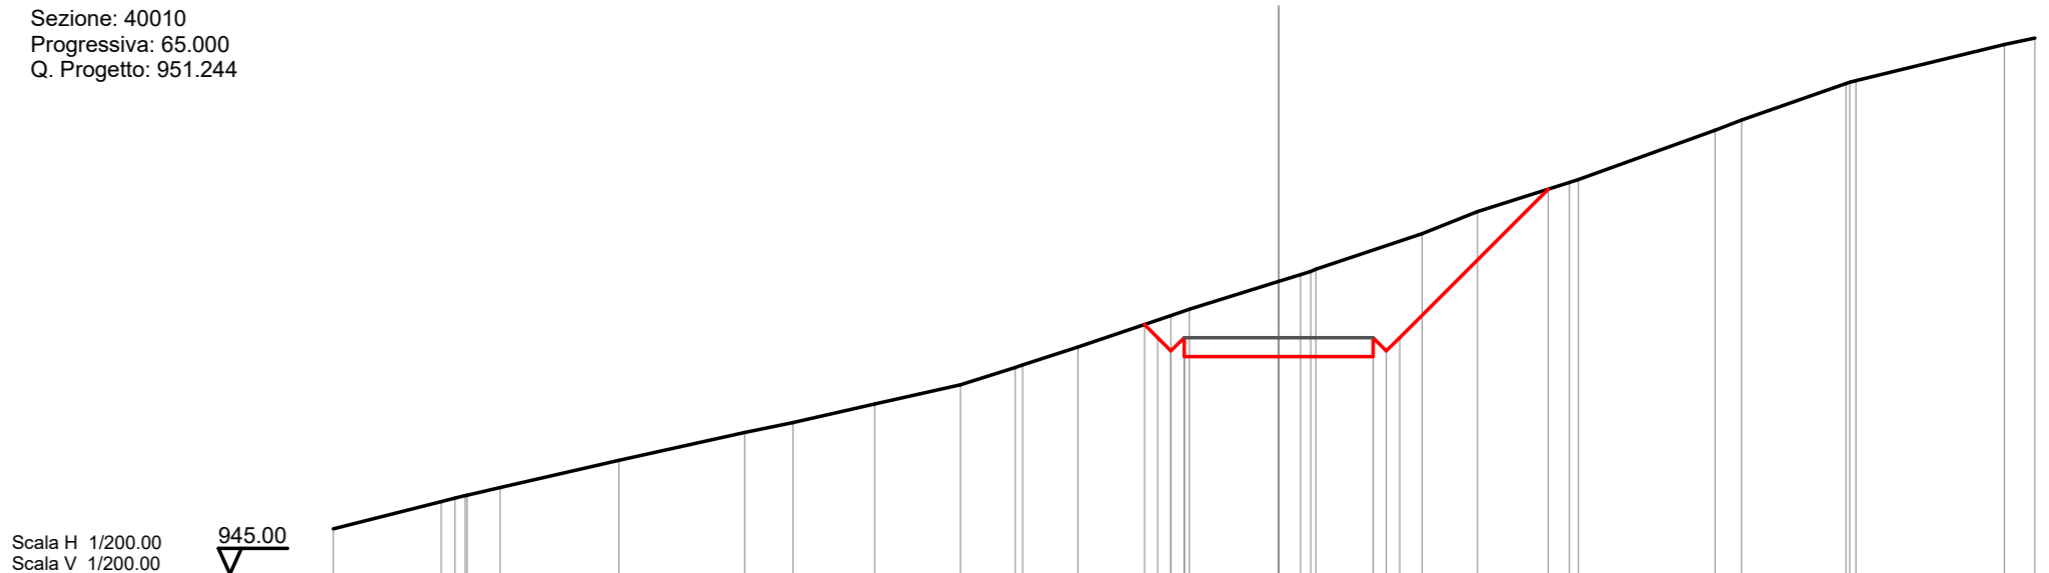


Scala H 1/200.00
 Scala V 1/200.00

945.00

Quote		951.59	951.24	950.74	950.74	950.69	951.24	955.17
Parziali		0.35	0.35	2.50	2.50	0.35	0.35	3.93
Sviluppata Par.		0.49	0.49	2.50	2.50	0.49	0.49	5.56
Sviluppata		0.00	0.49	1.98	3.96	6.48	6.98	7.47
Progressiva		-3.55	-3.20	-2.50	0.00	2.50	2.85	3.20
Dislivelli		0.00	-0.47	-0.71	-1.99	-2.82	-2.79	-2.55

Sezione: 40011
 Progressiva: 70.000
 Q. Progetto: 951.566

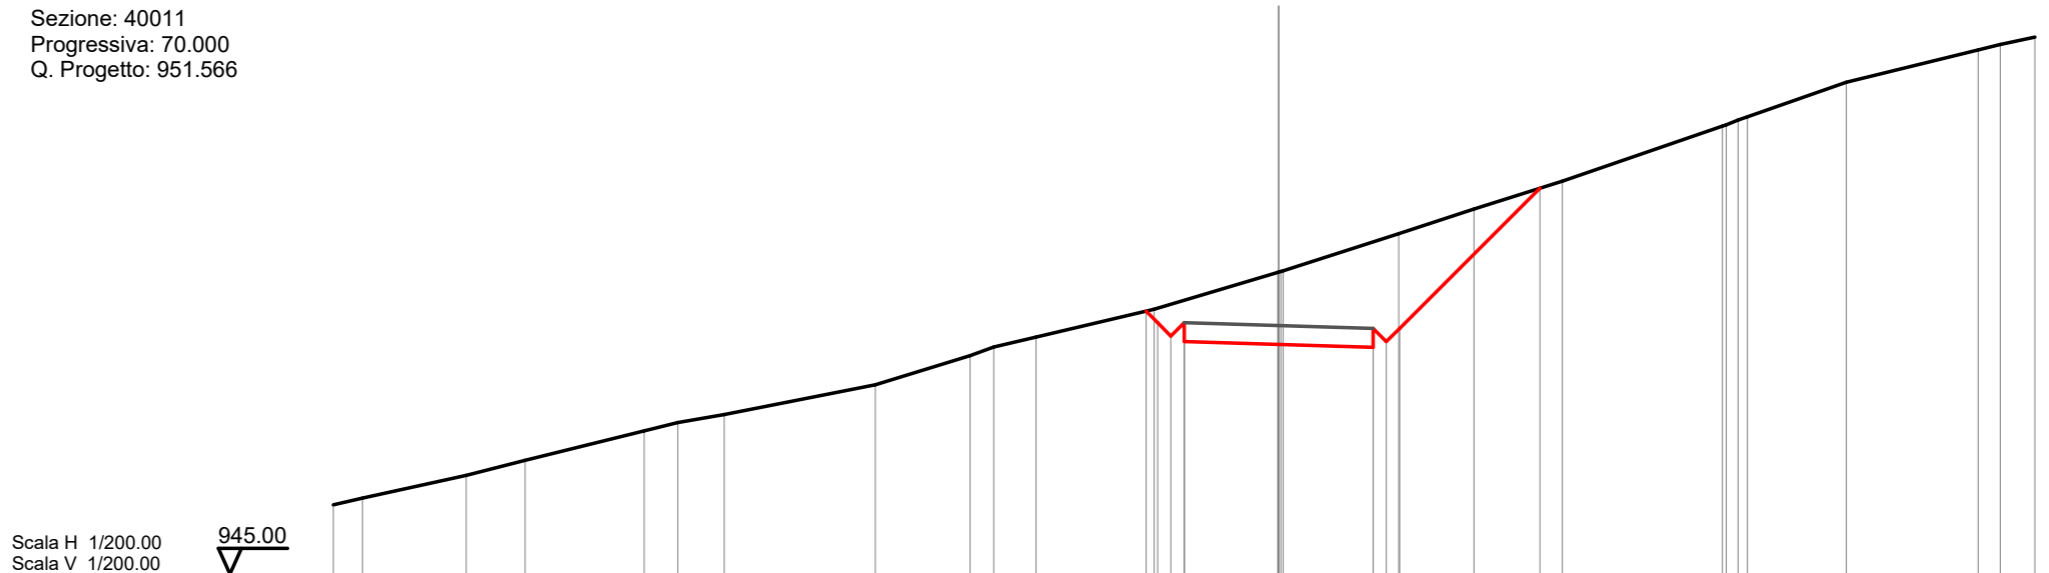


Scala H 1/200.00
 Scala V 1/200.00

945.00


Quote			951.95	951.64	951.64	951.74	951.07	950.99	951.14	951.49	955.20
Parziali			0.31	0.35	0.35	2.50	2.50	0.35	0.35	3.71	
Sviluppata Par.			0.49	0.49	0.49	2.50	2.50	0.49	0.49	5.24	
Sviluppata			0.00	0.43	0.43	1.92	3.83	6.43	6.92	7.42	12.66
Progressiva			-3.51	-3.20	-2.80	0.00	0.00	2.50	2.85	3.20	6.91
Dislivelli			0.00	-0.39	-0.64	-1.92	-1.92	-2.79	-2.75	-2.52	0.00

Sezione: 40012
 Progressiva: 80.000
 Q. Progetto: 952.630

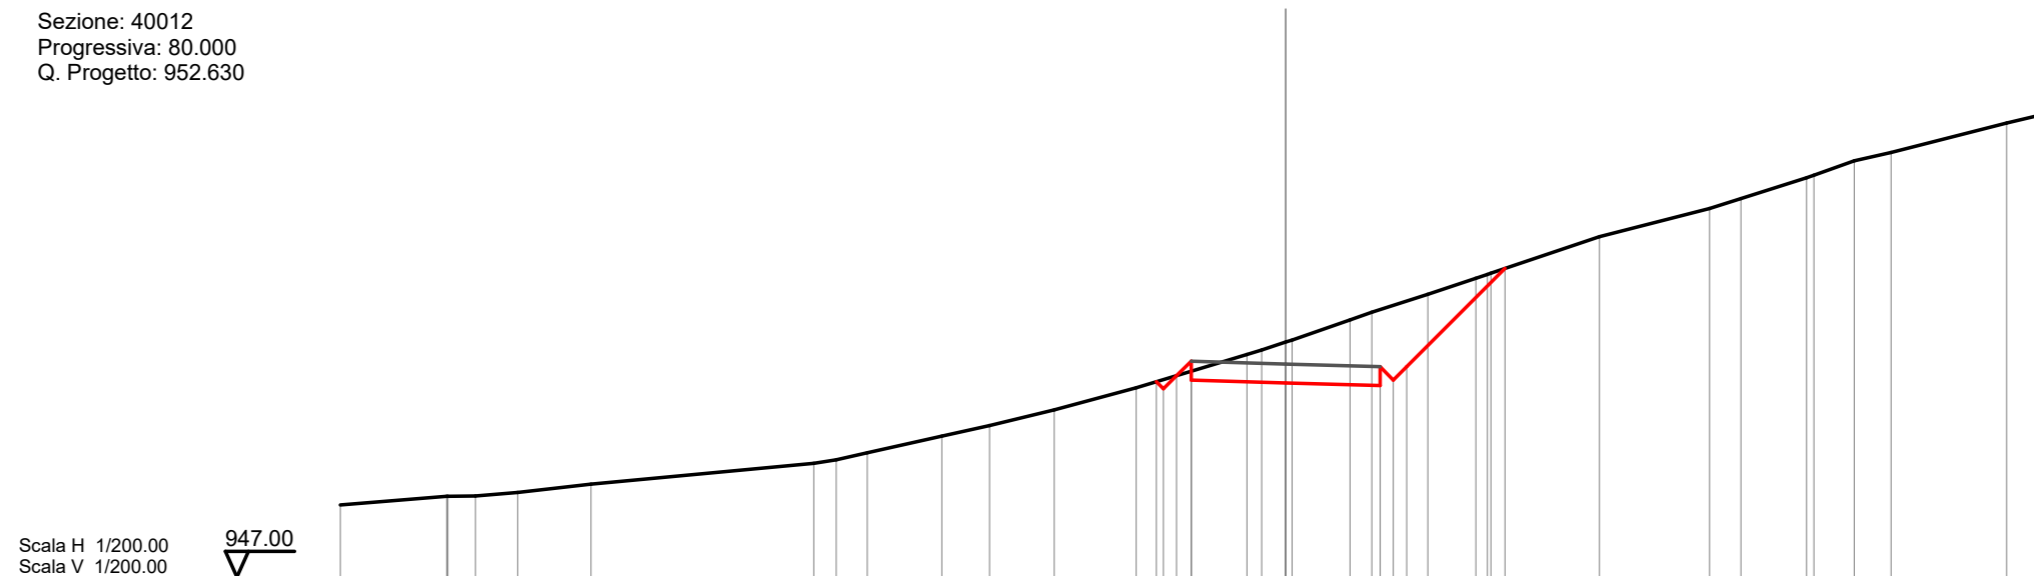


Quote		952.16	951.97	952.21	952.13	952.06	952.21	952.56	955.16
Parziali		0.00	0.35	2.50	2.50	0.35	0.35	2.60	
Sviluppata Par.		0.49	0.54	2.50	2.50	0.49	0.49	3.68	
Sviluppata		0.00	0.77	1.30	3.80	6.31	6.80	7.30	10.97
Progressiva		-3.42	-3.63	-2.50	0.00	2.50	2.85	3.20	5.80
Dislivelli		-0.00	-0.24	0.27	-1.08	-2.02	-1.96	-1.74	-0.00

Sezione: 40013
 Progressiva: 81.000
 Q. Progetto: 952.768

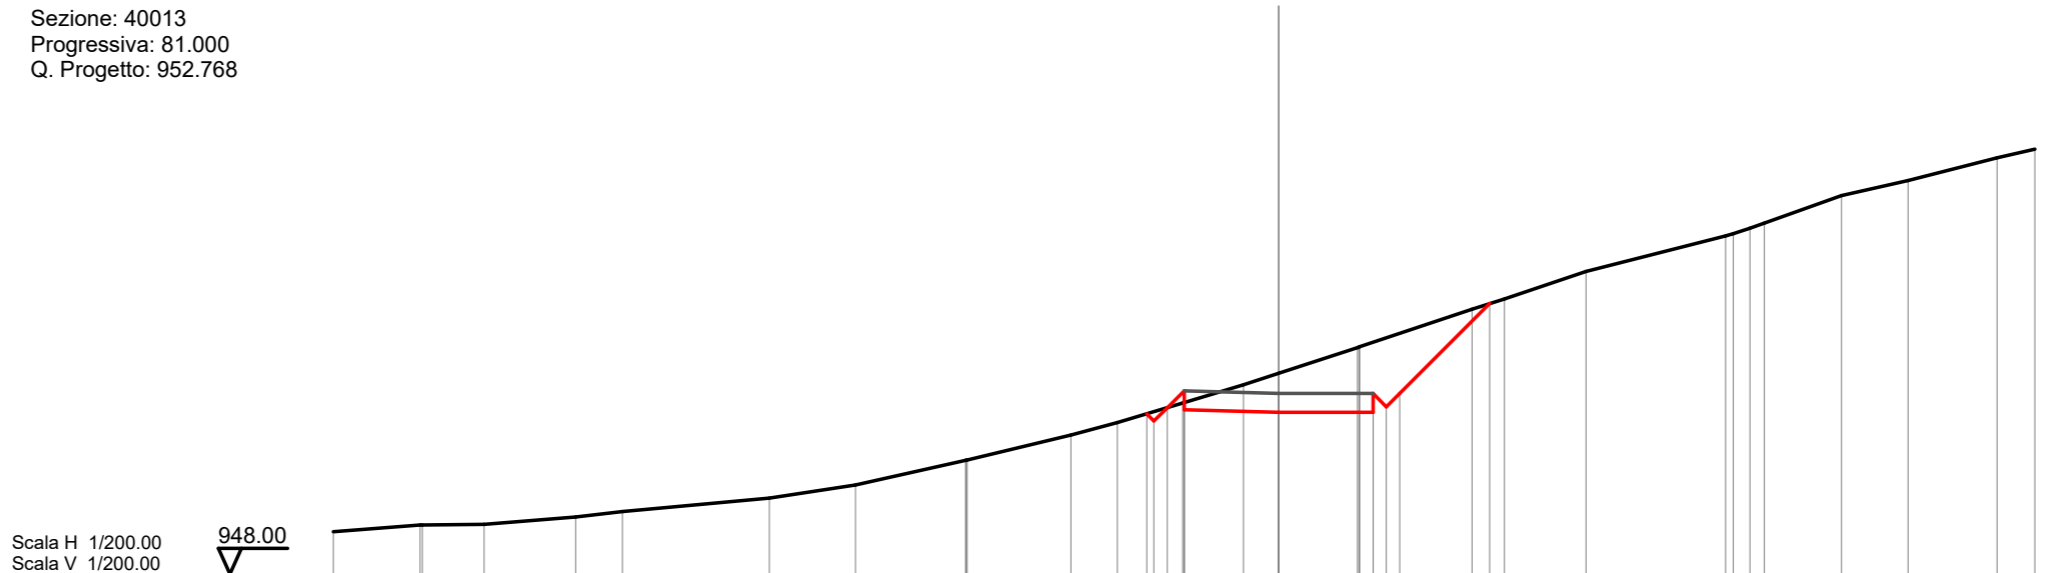


Quote		952.23	952.38	952.39	952.34	952.27	952.27	952.42	952.77	955.15
Parziali		0.00	0.15	0.49	0.63	2.50	2.50	0.35	0.35	2.38
Sviluppata Par.		0.00	0.49	0.63	2.50	2.50	0.49	0.49	3.37	
Sviluppata		0.00	0.76	1.40	3.90	6.40	6.89	7.39	10.75	
Progressiva		-3.49	-2.95	-2.50	0.00	2.50	2.85	3.20	5.58	
Dislivelli		0.00	0.04	0.00	0.31	-1.04	-1.86	-1.82	-1.59	0.00

Sezione: 40014
 Progressiva: 85.000
 Q. Progetto: 953.376

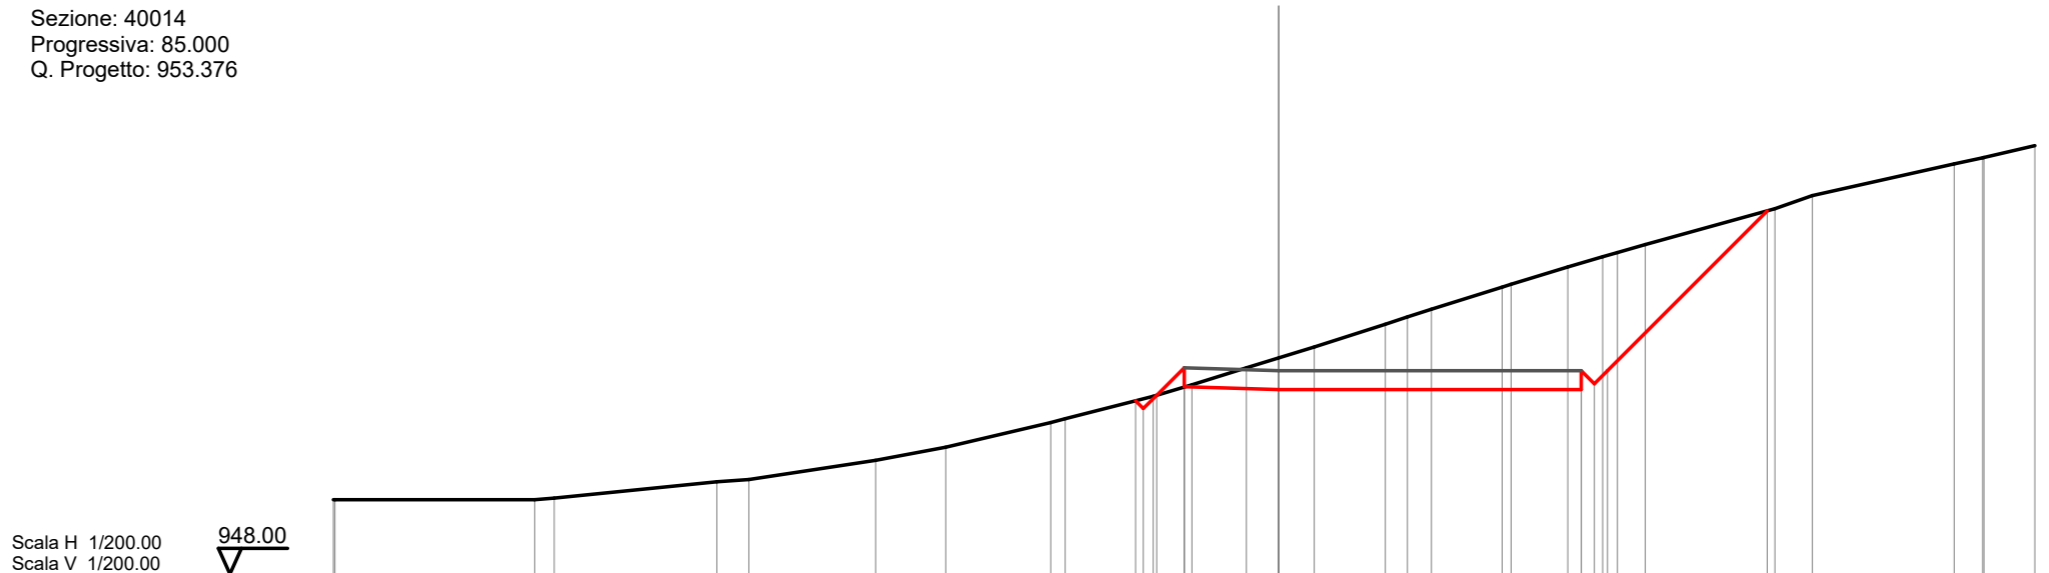


Quote		952.58	952.37	952.72	952.95	952.88		952.08	952.03	953.38	957.60
Parziali			0.35	0.73	2.50		8.00		0.35	0.35	4.22
Sviluppata Par.			0.49	1.03	2.50		8.00		0.49	0.49	5.97
Sviluppata		0.00	0.29	0.73		4.31		12.31	12.81	13.30	19.28
Progressiva		-3.78	-3.58	-3.23	-2.50	0.00		8.00	8.95	8.70	12.92
Dislivelli		0.00	-0.26	0.00	0.51	-0.83		-3.35	-3.30	-3.05	-0.00

Sezione: 40015
 Progressiva: 90.000
 Q. Progetto: 954.266

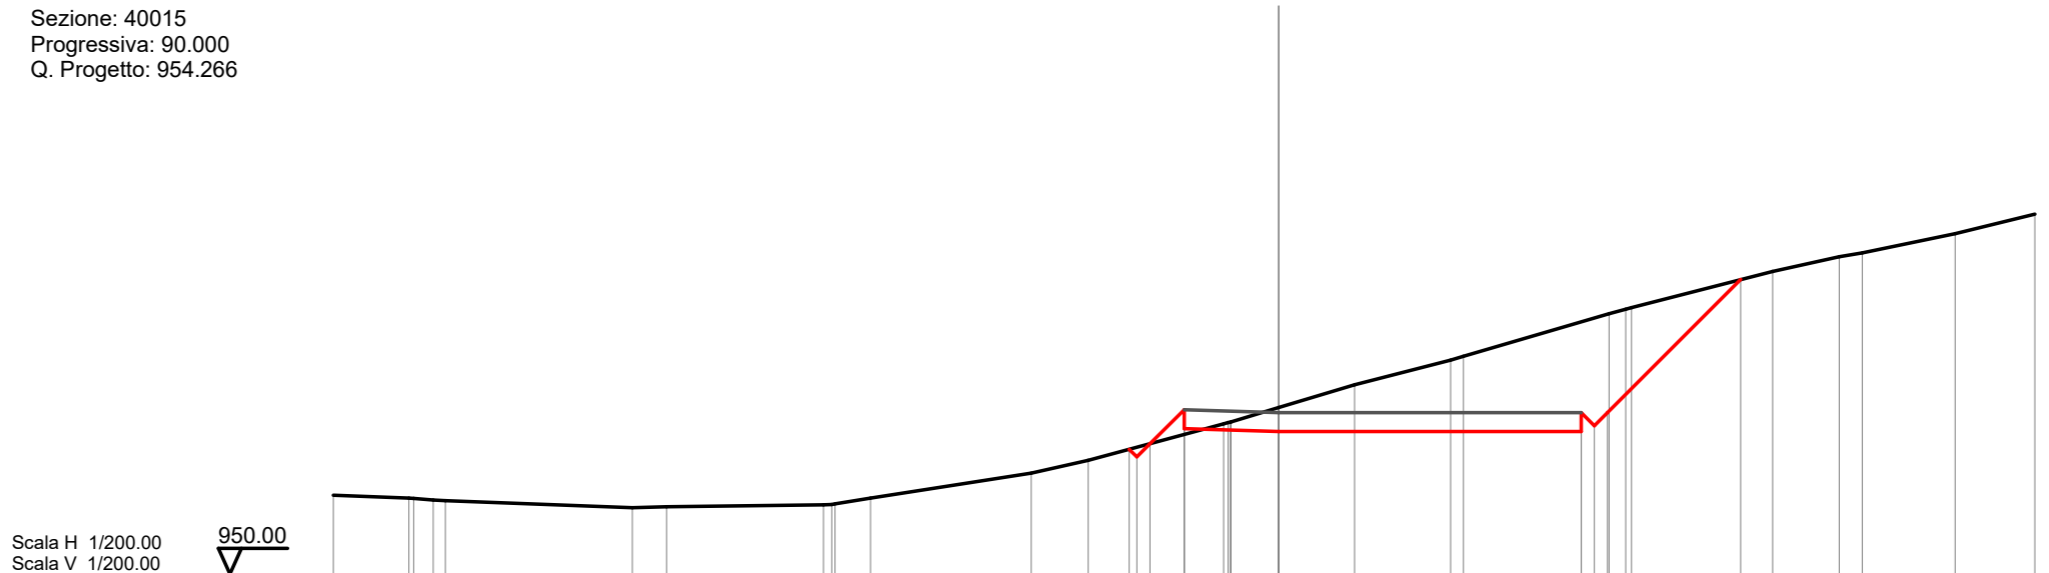

Quote		953.28	953.94	953.44	953.84	953.77		953.77	953.90	954.27	957.78
Parziali		0.35	0.90	2.50		8.00		0.35	3.52		
Sviluppata Par.		0.49	1.27	2.50		8.00		0.49	4.97		
Sviluppata		0.00	0.78	2.05		4.55		12.55	13.05	13.54	18.51
Progressiva		-3.95	-3.70	-2.50		0.00		8.00	8.95	8.70	12.22
Dislivelli		0.00	-0.16	-0.10	0.66	-0.63		-2.90	-2.86	-2.80	-0.00


Sezione: 40016
 Progressiva: 100.000
 Q. Progetto: 956.409

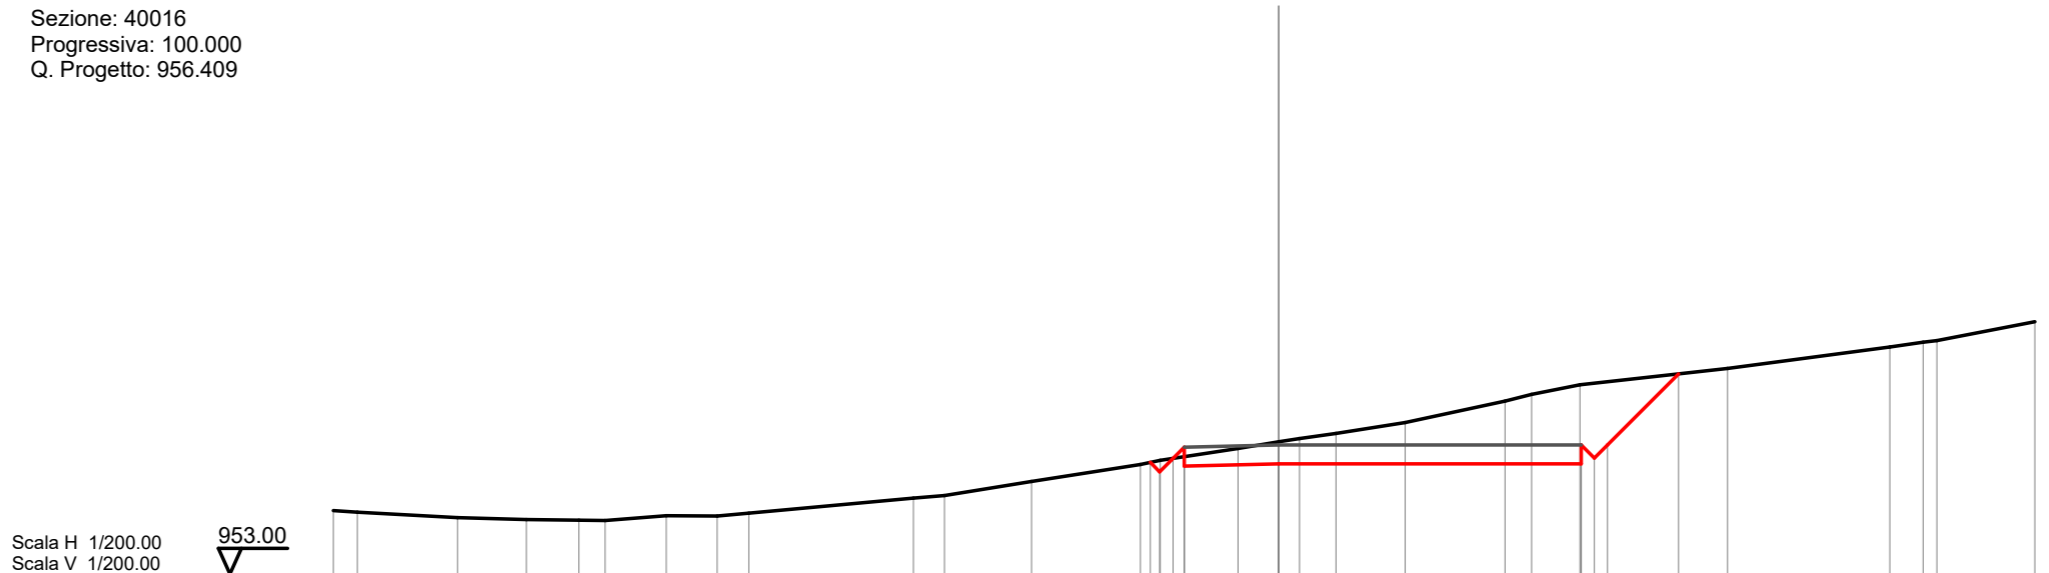

Scala H 1/200.00
 Scala V 1/200.00


Quote		955.95	955.70	955.85	955.91		955.01	955.06	956.41	958.29
Parziali		0.00	0.35	2.50		8.00	0.35	1.88		
Sviluppata Par.		0.49	0.42	2.50		8.00	0.49	2.66		
Sviluppata		0.00	0.35	1.26	3.76		11.76	12.26	15.41	
Progressiva		-3.39	-3.15	-2.50	0.00		8.00	8.95	10.58	
Dislivelli		0.00	-0.30	0.25	-0.58		-2.09	-1.67	-0.00	

Sezione: 40017
 Progressiva: 104.000
 Q. Progetto: 957.295

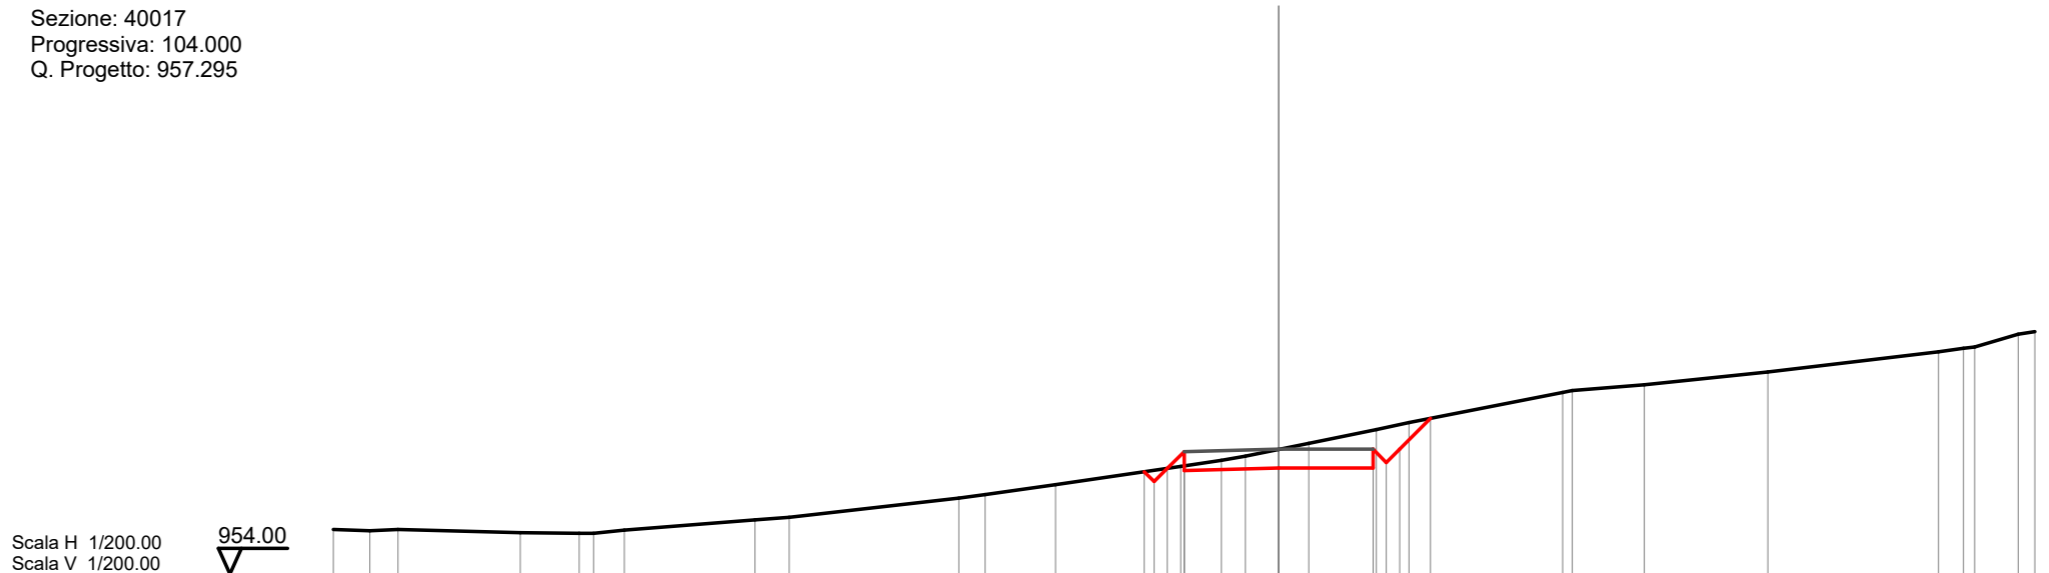

Quote	956.70	956.74	956.79	956.73	956.79	956.79	956.94	957.29	958.11	
Parziali		0.04	0.35	0.44	2.50	2.50	0.35	0.35	0.82	
Sviluppata Par.		0.37	0.49	0.63	2.50	2.50	0.49	0.49	1.16	
Sviluppata		0.00	0.37	0.86	1.49	3.99	6.49	6.99	8.64	
Progressiva		-3.55	-3.24	-2.50		0.00	2.50	2.85	3.20	4.02
Dislivelli		-0.00	-0.10	-0.00	0.38	-0.49	-1.00	-0.92	-0.65	0.00

Sezione: 40018
 Progressiva: 105.664
 Q. Progetto: 957.663

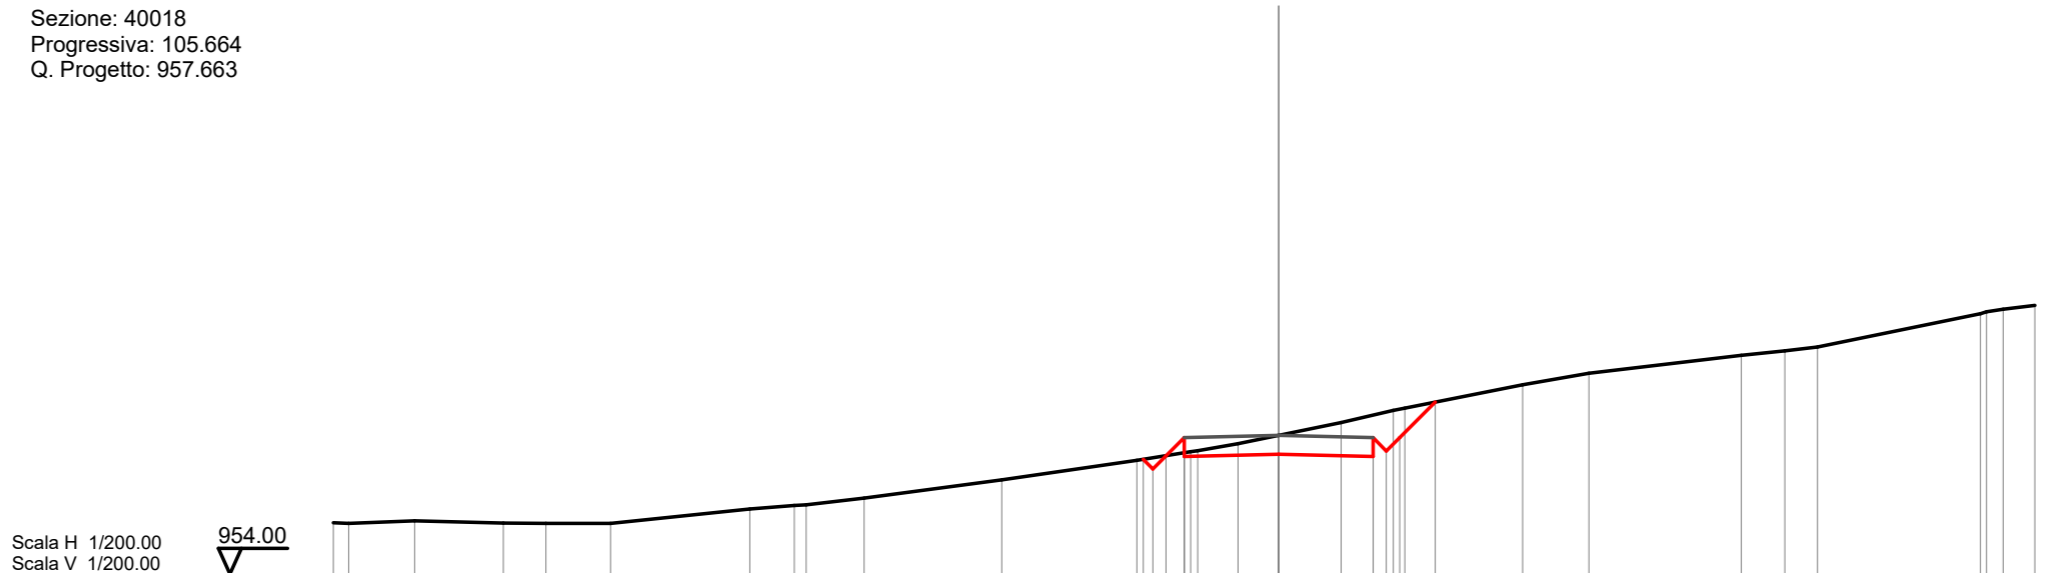


Scala H 1/200.00
 Scala V 1/200.00

Quote		957.03	956.77	957.12	957.10	957.16	957.10	957.25	957.60	958.54
Parziali		0.35	0.49	0.35	0.48	2.50	2.50	0.35	0.35	0.94
Sviluppata Par.		0.38	0.49	0.67	0.85	2.50	2.50	0.49	0.49	1.33
Sviluppata		0.00	0.38	0.86	1.53	4.03	6.53	7.03	7.52	8.85
Progressiva		-3.58	-3.33	-2.98	-2.50	0.00	2.50	2.85	3.20	4.14
Dislivelli		0.00	-0.29	0.00	0.40	-0.50	-1.10	-0.76	0.00	

Sezione: 40019
 Progressiva: 0.000
 Q. Progetto: 945.000

Scala H 1/200.00
 Scala V 1/200.00

940.00

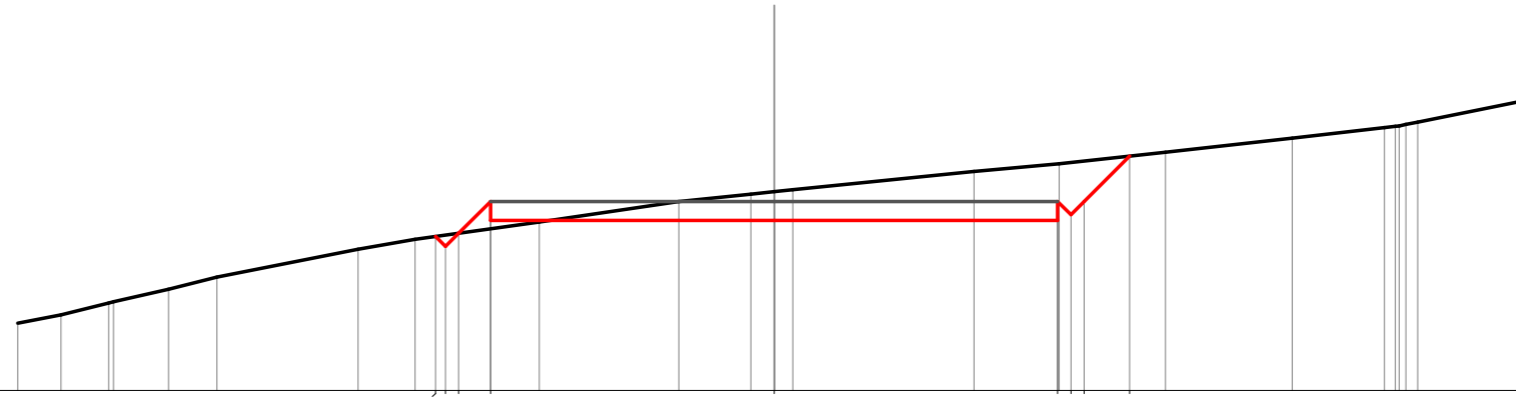


Quote	944.07 943.81 944.16 944.50	944.50	944.50	944.50 944.65 945.00	946.20
Parziali	0.35 0.35 0.84	7.50	7.50	0.35 0.35 1.20	
Sviluppata Par.	0.37 0.37 1.19	7.50	7.50	0.49 0.49 1.69	
Sviluppata	0.00 0.37 0.87 2.06	9.56		17.06 17.55 18.65 19.74	
Progressiva	-8.96 -8.69 -8.34 -7.50	0.00		7.50 7.85 8.20 9.40	
Dislivelli	0.00 -0.30 0.00 0.72	-0.76		-1.50 -1.38 -1.07 -0.00	

Sezione: 40020
 Progressiva: 10.000
 Q. Progetto: 945.000

Scala H 1/200.00
 Scala V 1/200.00


941.00

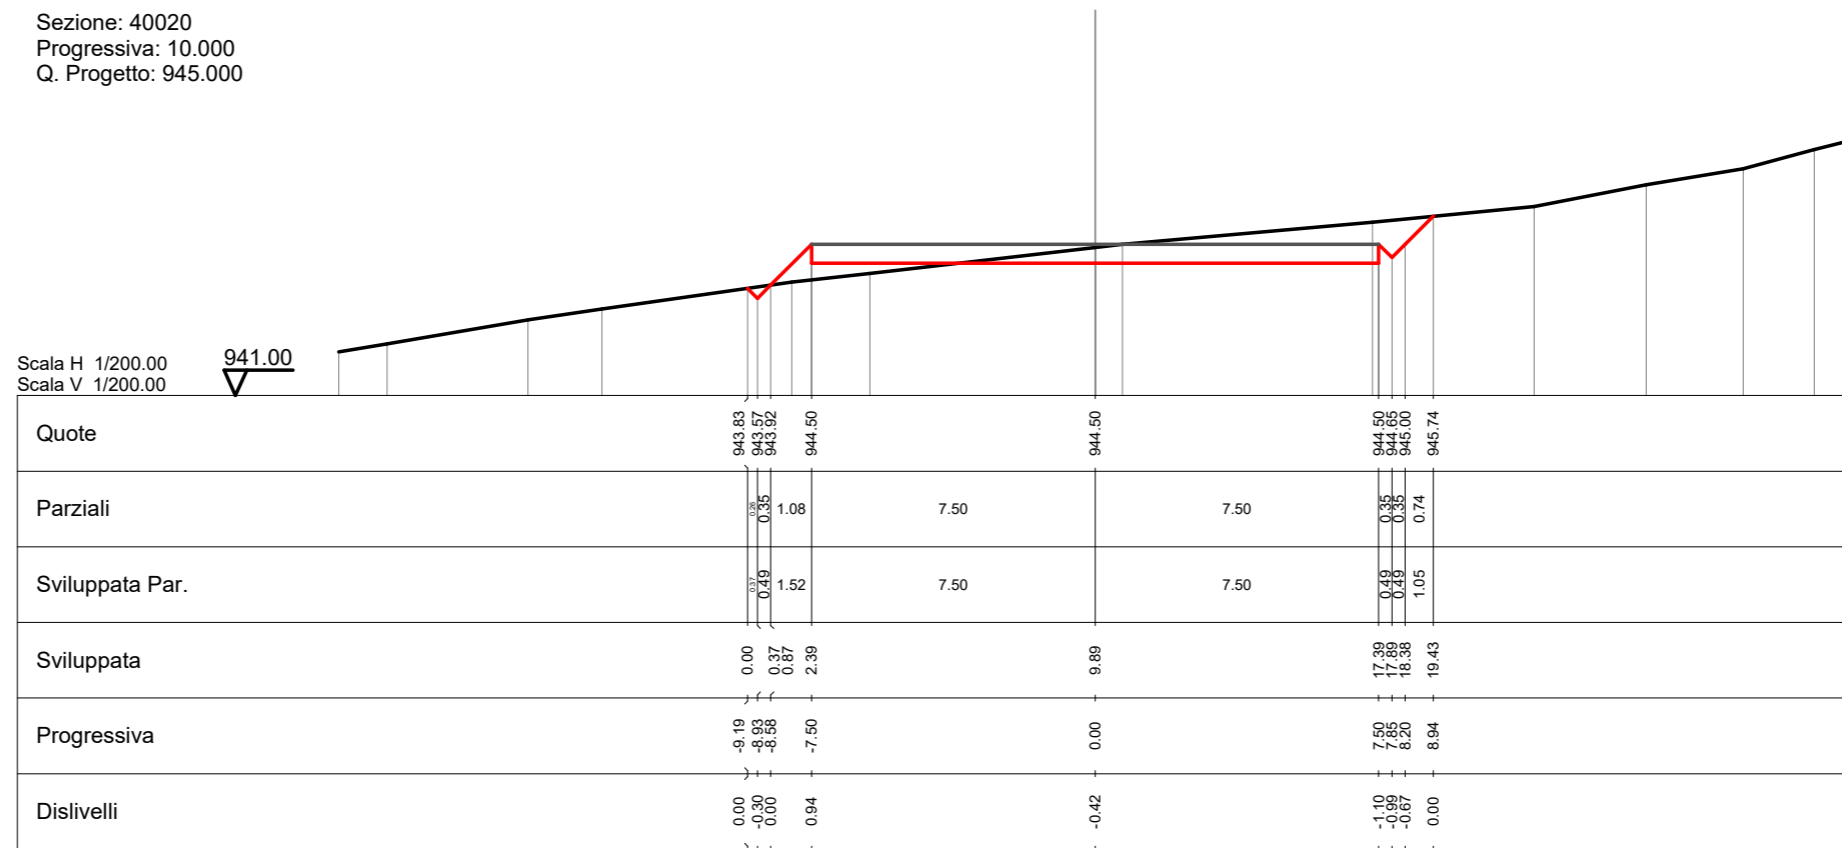

Sezione: 40021
 Progressiva: 20.000
 Q. Progetto: 945.000

Scala H 1/200.00
 Scala V 1/200.00

940.00

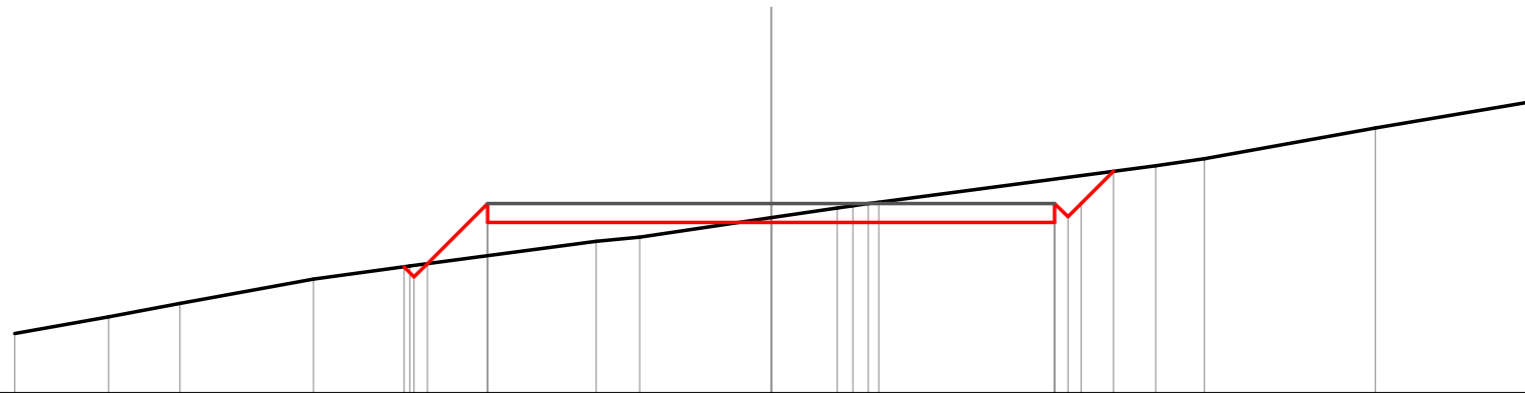


Quote		943.33	943.06	943.41	944.50	944.50	944.50	944.65	945.00	945.85	
Parziali		0.00	0.37	0.35	1.59	7.50	7.50	0.35	0.35	0.85	
Sviluppata Par.		0.00	0.38	0.49	2.25	7.50	7.50	0.49	0.49	1.21	
Sviluppata		0.00	0.38	0.87	3.13	10.63	10.63	18.13	18.62	19.12	20.32
Progressiva		-9.71	-9.44	-9.09	-7.50	0.00	0.00	7.50	7.85	8.20	9.05
Dislivelli		0.00	-0.30	0.00	1.38	-0.12	-0.12	-1.15	-0.04	-0.74	-0.00

Sezione: 40022
 Progressiva: 30.000
 Q. Progetto: 945.000

Scala H 1/200.00
 Scala V 1/200.00


939.00

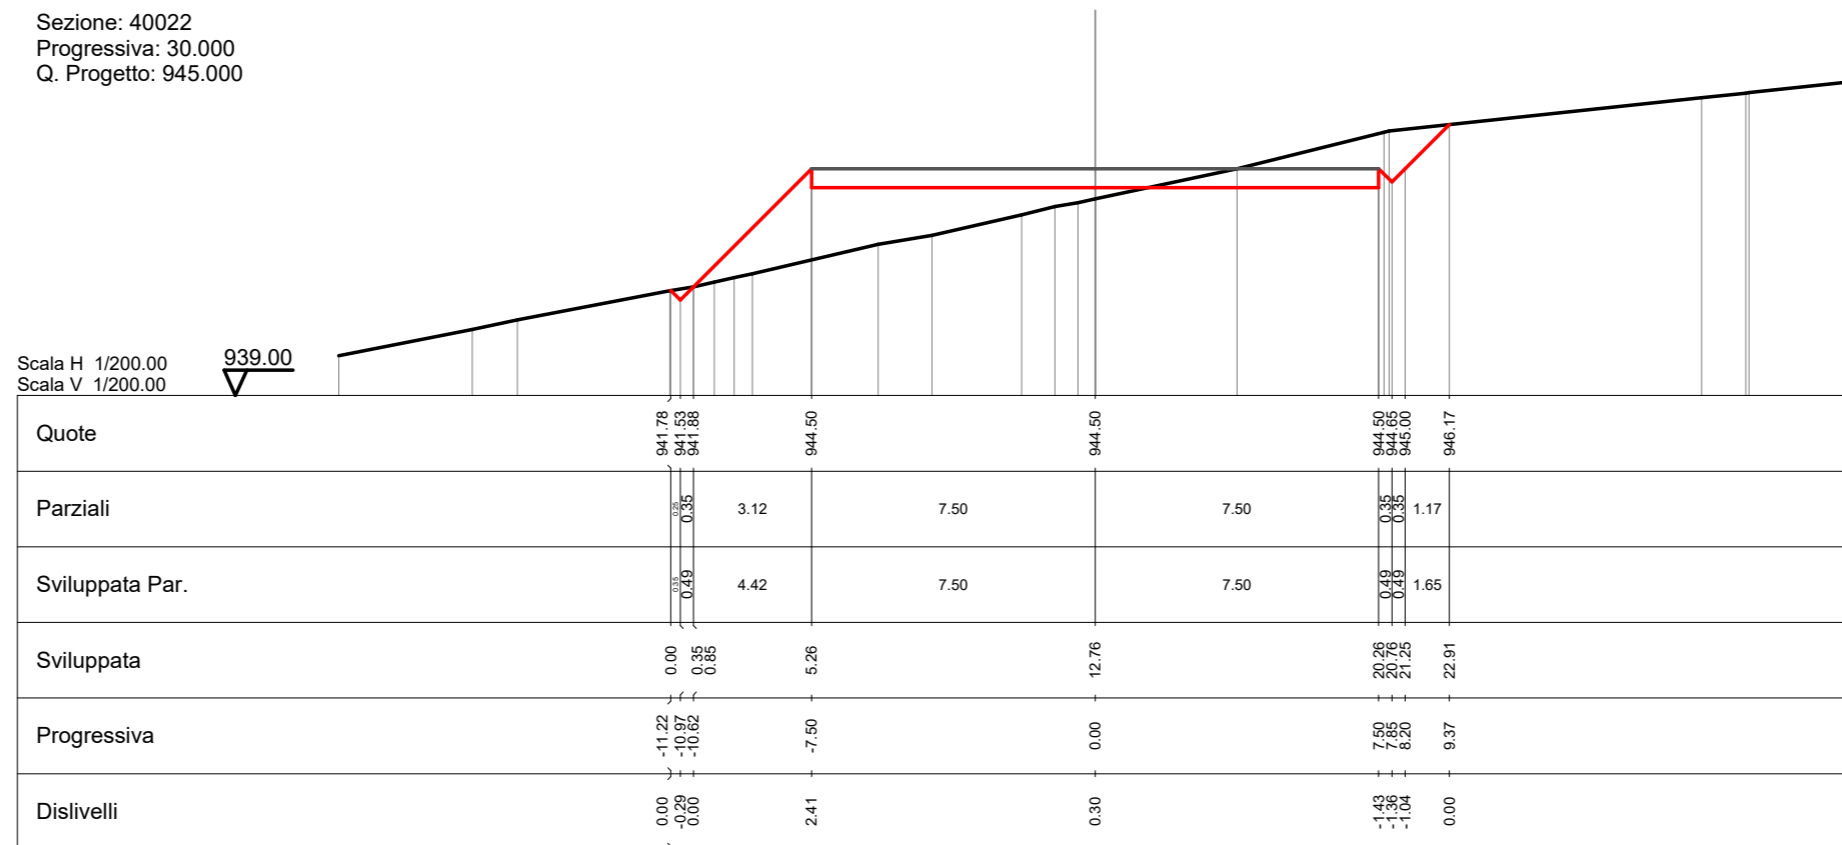

Sezione: 40023
 Progressiva: 40.000
 Q. Progetto: 945.000

Scala H 1/200.00
 Scala V 1/200.00


938.00

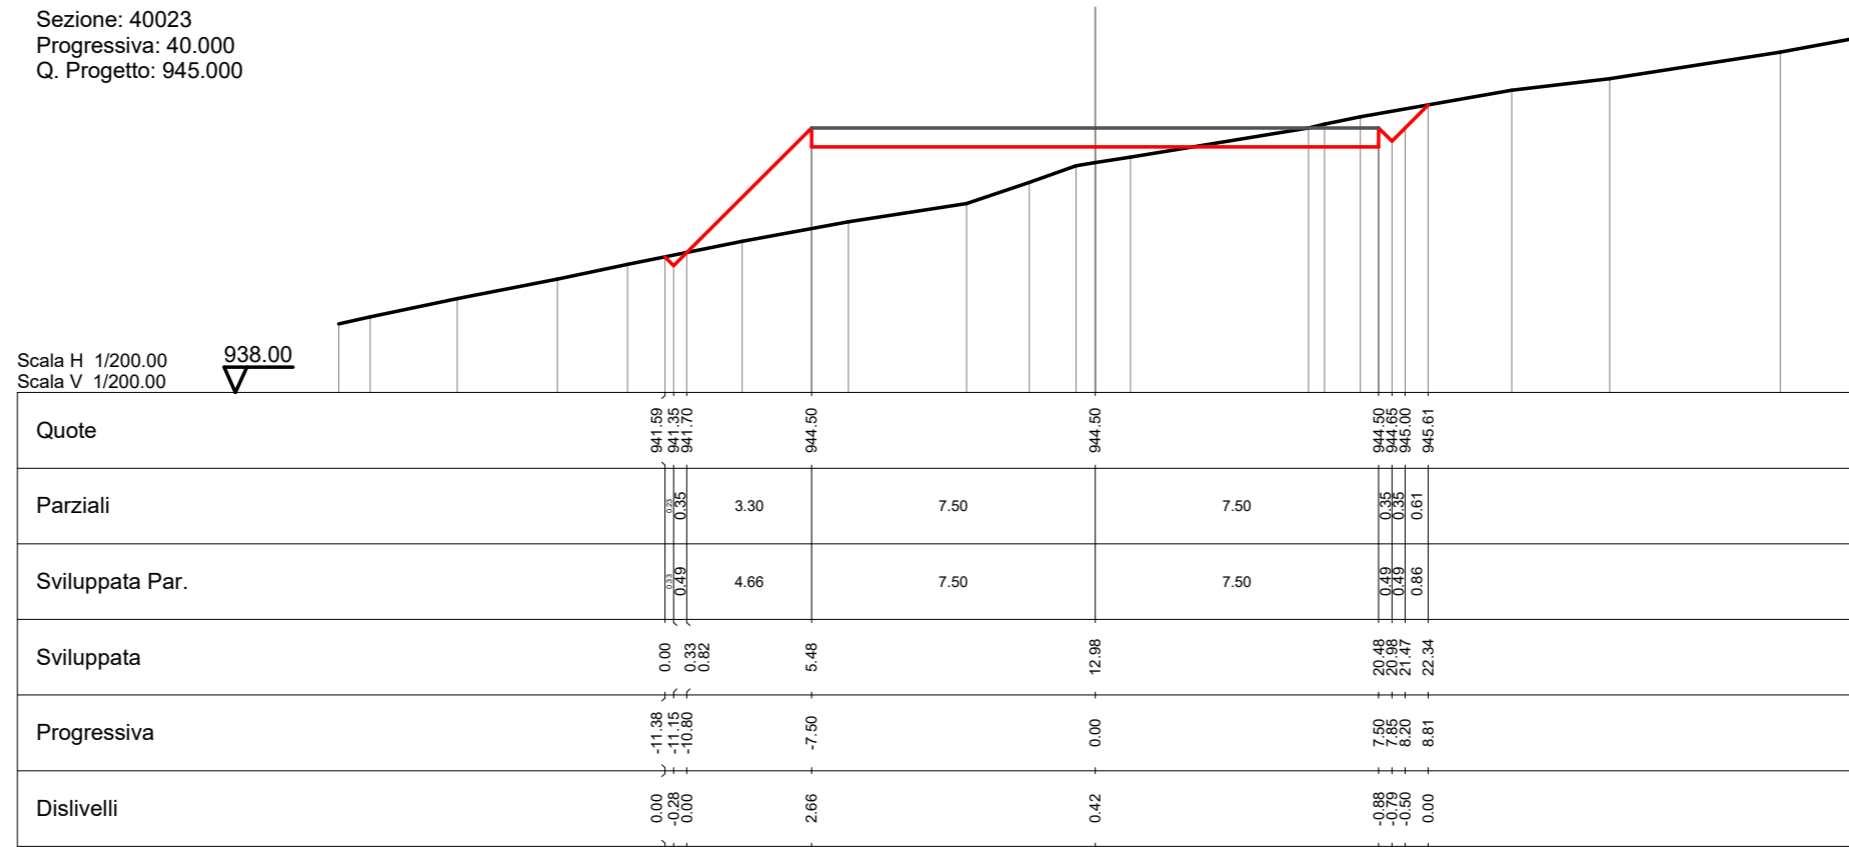

Sezione: 40024
 Progressiva: 50.000
 Q. Progetto: 945.000

Scala H 1/200.00
 Scala V 1/200.00


938.00

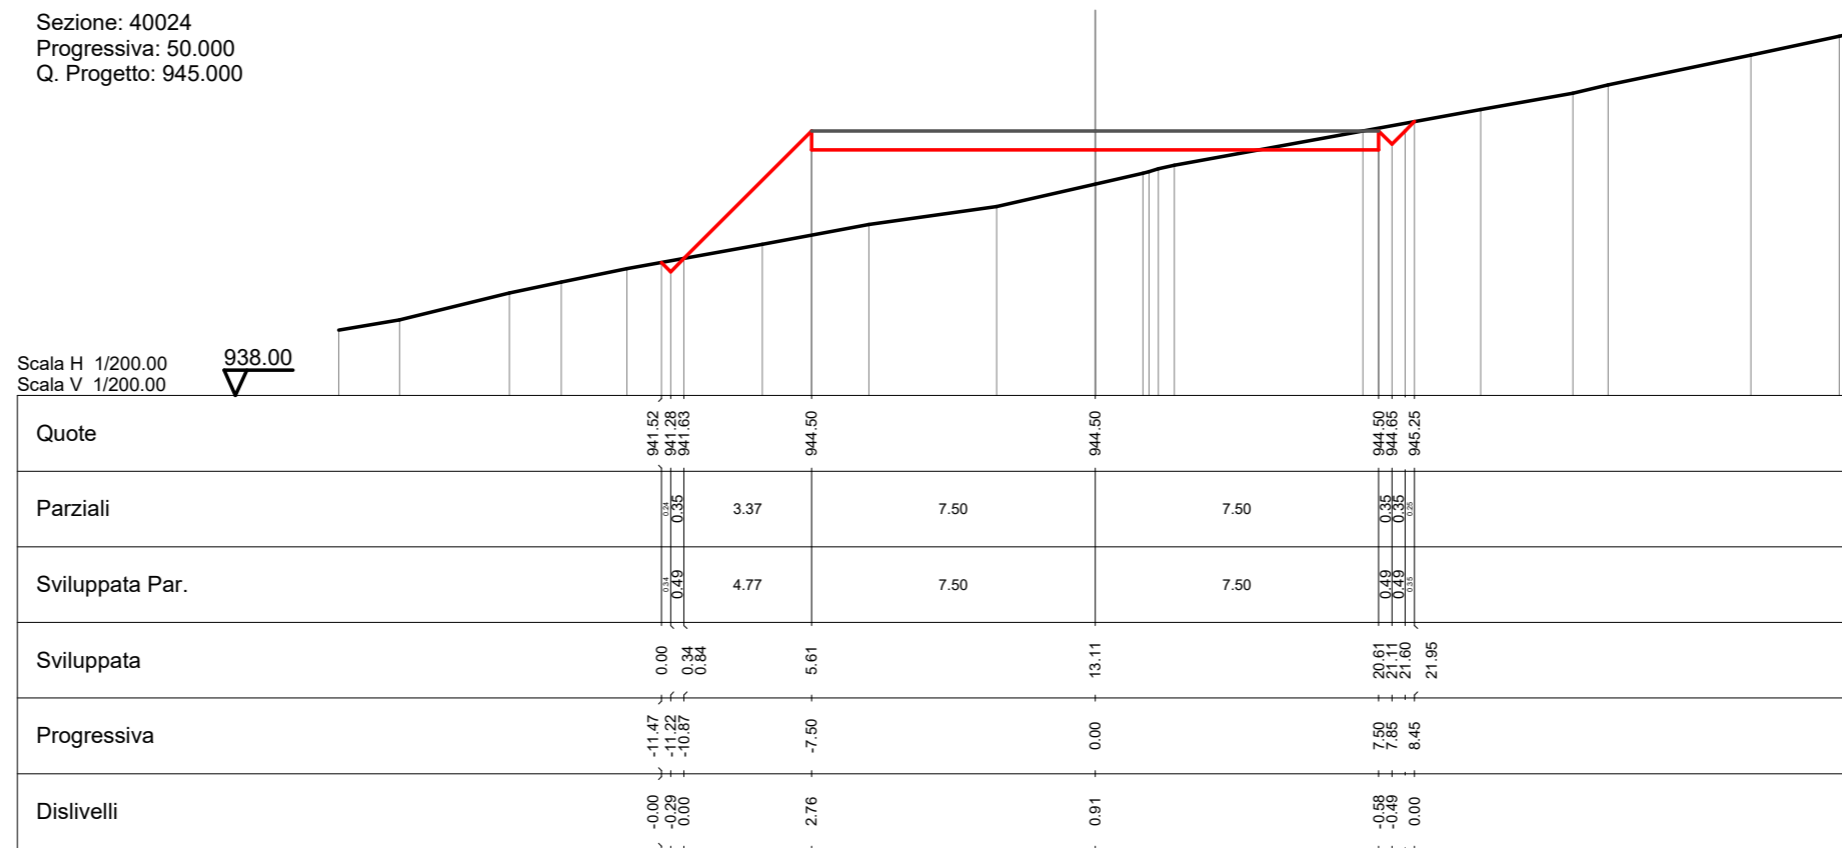

Sezione: 40025
 Progressiva: 60.000
 Q. Progetto: 945.000

Scala H 1/200.00
 Scala V 1/200.00


938.00

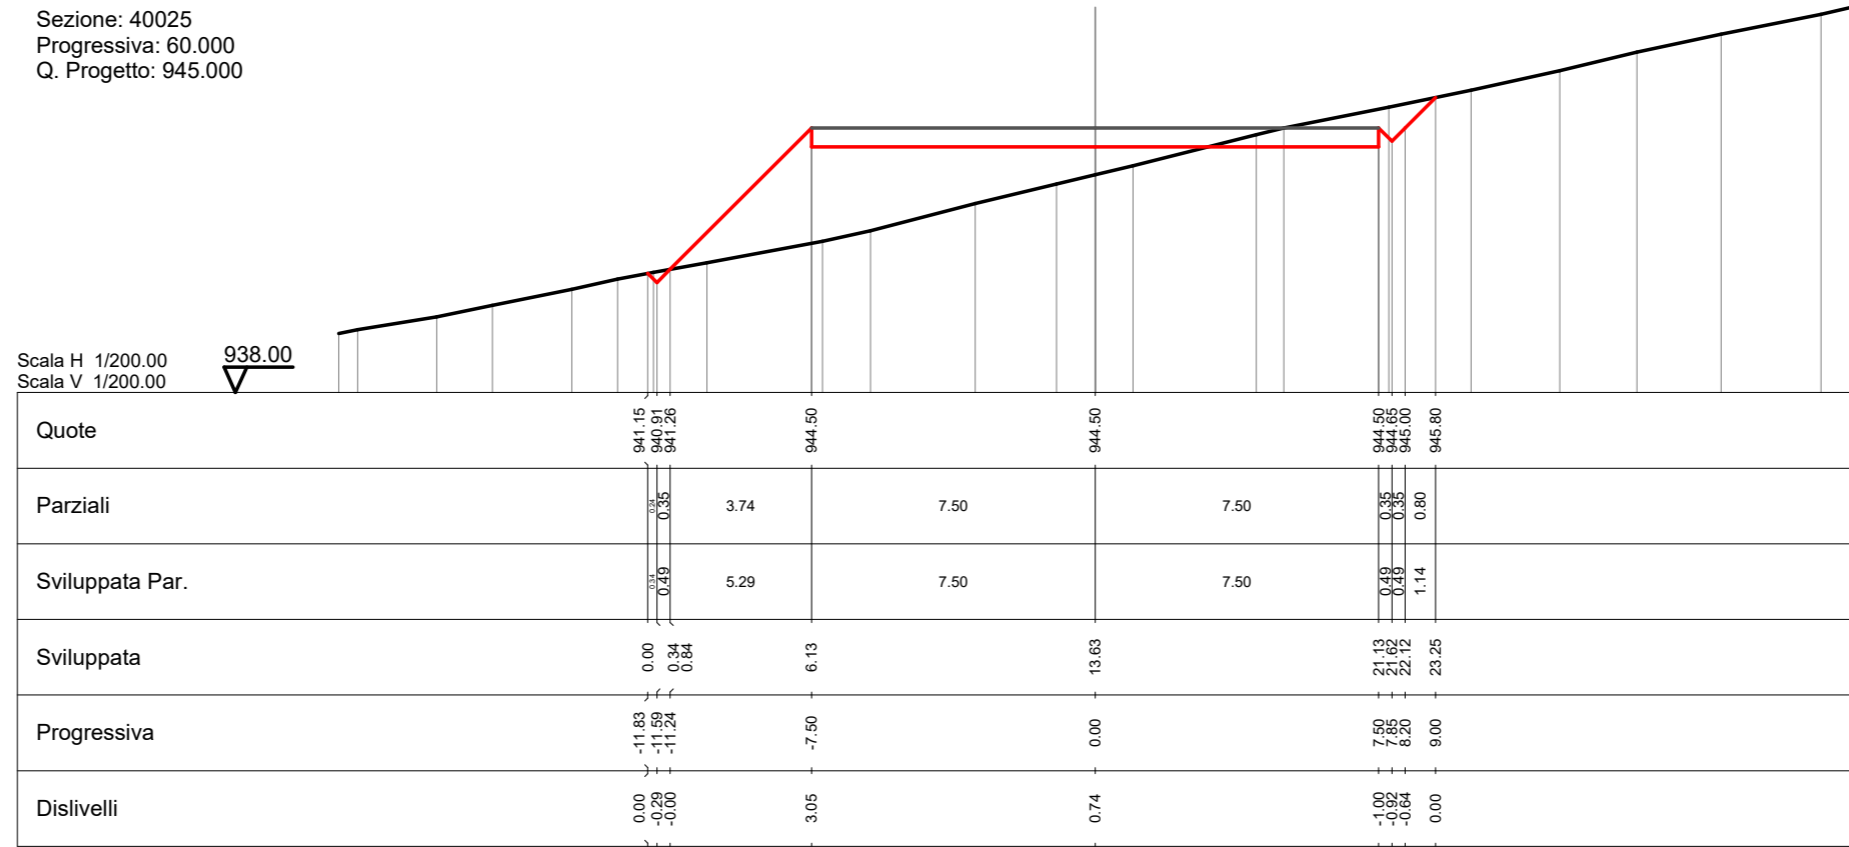

Sezione: 40026
 Progressiva: 70.000
 Q. Progetto: 945.000

Scala H 1/200.00
 Scala V 1/200.00

939.00

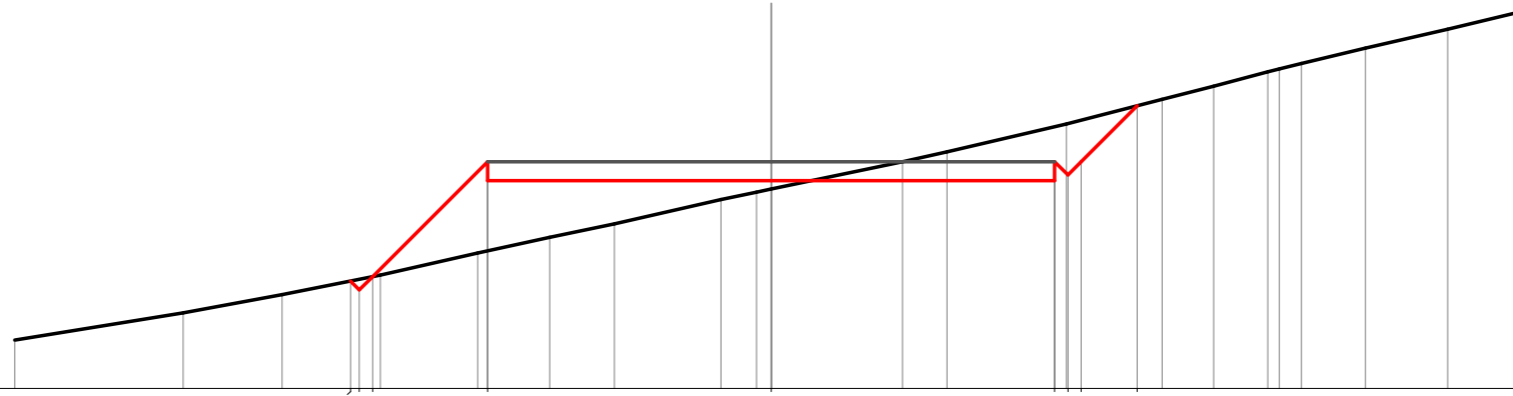

Quote	941.84 941.61 941.96	944.50	944.50	944.50 944.65 945.00	946.48
Parziali	0.35 0.35	3.04	7.50	7.50	1.48
Sviluppata Par.	0.35 0.35	4.30	7.50	7.50	2.09
Sviluppata	0.00 0.33 0.83	5.13	12.63	20.13 20.62 21.12	23.21
Progressiva	-11.12 -10.89 -10.54	-7.50	0.00	7.50 7.85 8.20	9.68
Dislivelli	0.00 -0.28 0.00	2.35	0.22	-1.43 -1.36 -1.10	0.00