


- LEGENDA**
- Aree di esproprio definitivo
 - Aree soggette ad esproprio temporaneo
 - Aree ricadenti in servizi di sorvolo
 - Servizi canali regimentazione acque

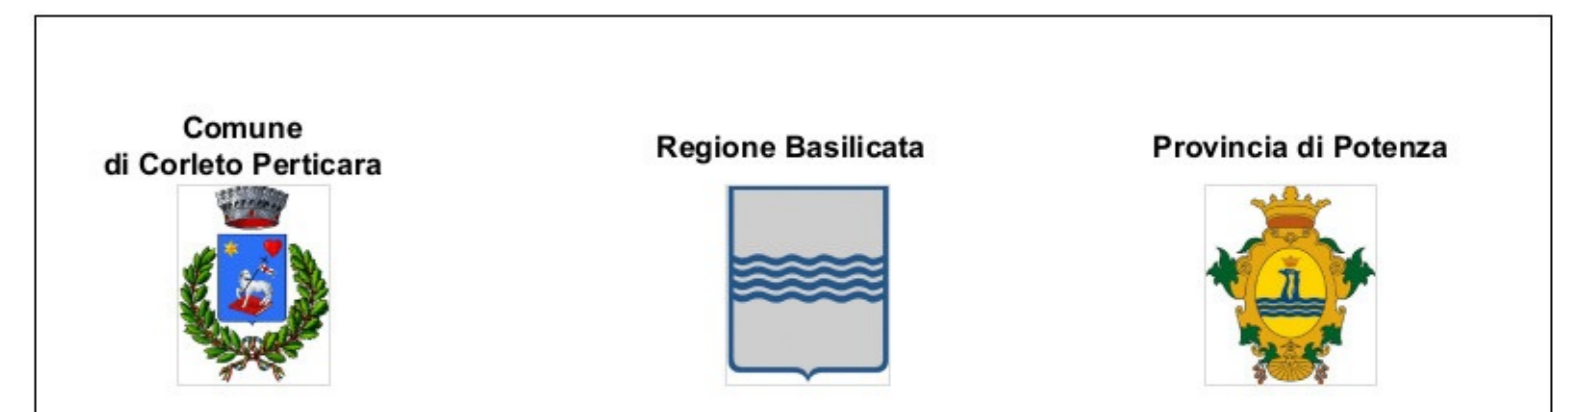

Comune di Corleto Perticara
 REGIONE BASILICATA
 Provincia di Potenza

Progetto per la realizzazione di una centrale eolica da 44,80 MW nel comune di Corleto Perticara (PZ)

Documento: **PROGETTO DEFINITIVO** N° Documento: **PECP_A.16.a.18.a.4**
 Richiesta Autorizzazione Unica ai sensi del D. Lgs. 387 del 29/09/2003

ID PROGETTO: **PECP** | DISCIPLINA: **P** | TIPOLOGIA: **D** | FORMATO: **A0**

Elaborato: **Piano particolare di esproprio grafico 4 di 5**

Foglio: **4 di 5** | Scala: **1:2.000** | Nome file: **PECP_A.16.a.18.a.4.PPE_4_05.pdf**

Progettazione: **R.T.P. D'Occhio - De Biasi**
 Via S. Agostino, 11 - 85020 Concastello (BN)

Progettisti:
 Ing. Giuseppe Antonio Di Biasi
 Arch. Carmine D'Occhio

Rev.	Data Revisione	Descrizione Revisione	Redatto	Controllato	Approvato
00	27/12/2020	PRIMA EMISSIONE	R.T.P. D'Occhio - De Biasi	RWE	RWE