


CONFINI DI COMUNI E PROVINCE		SERRADIFALCO		
LIVELLETTE	DIFF. DI QUOTA DISTANZA PENDEZZA	h = -0.849 L = 19.468 i = -0.04362	h = 1.713 L = 39.270 i = 0.04362	h = -0.864 L = 19.802 i = -0.04362

TRONCO 12

R	400.000	R	400.000
T	17.447	T	17.447
Fr	0.380	Fr	-0.380
Pr	0+019.468	Pr	0+058.738
Qr	443.786	Qr	445.479

0+002.037	444.226	0+035.866	444.718	0+076.188	444.718
-----------	---------	-----------	---------	-----------	---------

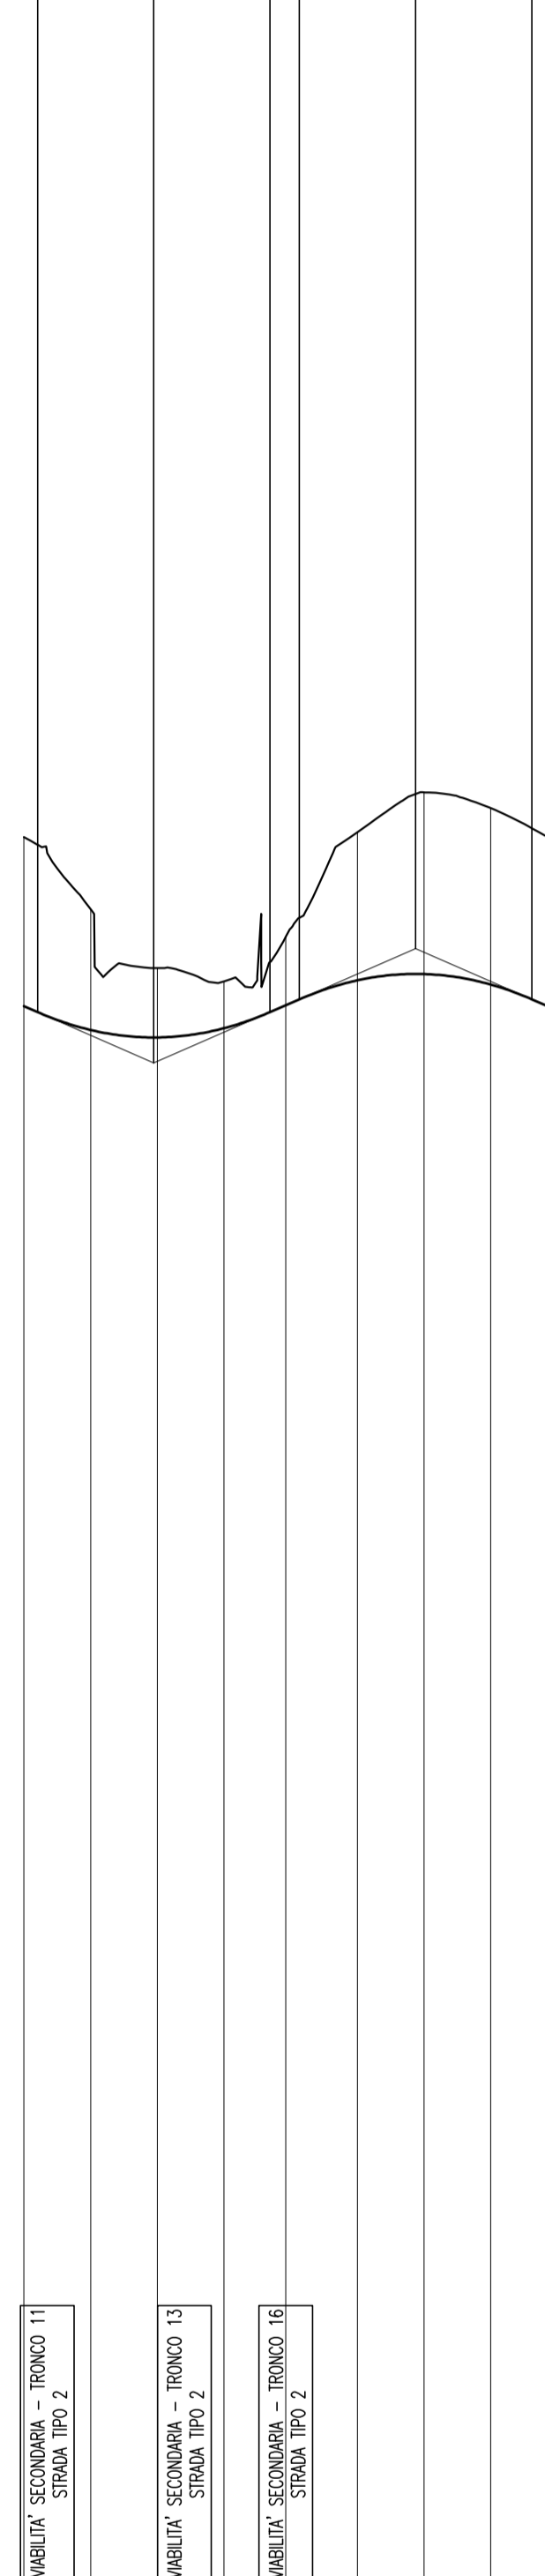


SCALA QUOTE 1:100
SCALA DISTANZE 1:1000

QT.RIF. 420.000


NUMERO SEZIONI	1	2	3	4	5	6	7	8	9
QUOTE PROGETTO	444.615	444.258	444.146	444.285	444.629	445.003	445.098	444.940	444.615
QUOTE TERRENO	447.151	446.067	445.185	444.984	445.635	447.271	447.827	447.596	447.151
DIFFERENZA QUOTE	-2.536	-1.809	-1.039	-0.699	-1.026	-2.218	-2.729	-2.646	-2.536
DISTANZE PARZIALI	10.00	10.00	10.00	9.27	10.73	10.00	10.00	8.54	
DISTANZE PROGRESSIVE	0+000.00	0+010.00	0+020.00	0+030.00	0+039.27	0+050.00	0+060.00	0+070.00	0+078.54
ANDAMENTO PLANIMETRICO	1 Sv= 39.270 q=200.0000 R= 12.500		2 Sv= 39.270 q=200.0000 R= 12.500		3 Sv= 39.270 q=200.0000 R= 12.500		4 Sv= 39.270 q=200.0000 R= 12.500		5 Sv= 39.270 q=200.0000 R= 12.500
ANDAMENTO CIGLI	SX	2.00%	2.00%	2.00%	2.00%	2.00%	2.00%	2.00%	2.00%
ETTOMETRICHE	DX	-2.00%	-2.00%	-2.00%	-2.00%	-2.00%	-2.00%	-2.00%	-2.00%

QUADRO D'UNIONE

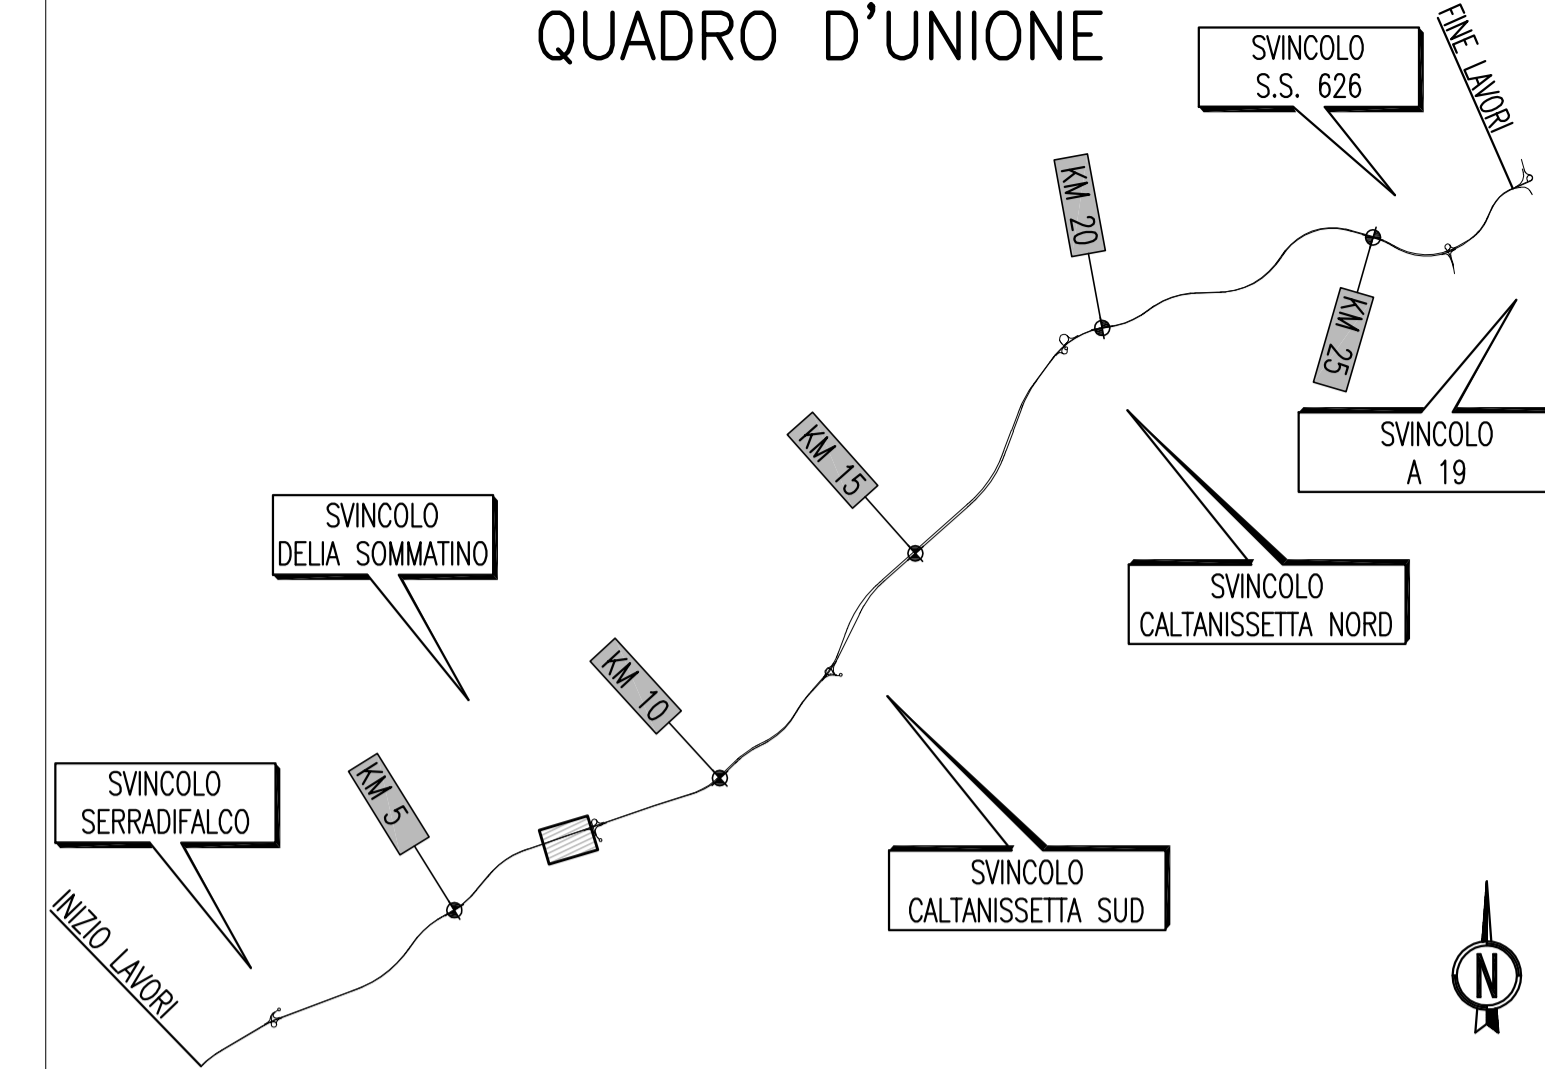

PA 12/09
CORRIDOIO PLURIMODALE TIRRENICO - NORD EUROPA
ITINERARIO AGRIGENTO - CALTANISSETTA - A19
S.S. N° 640 "DI PORTO EMPEDOCLE"
AMMODERNAMENTO E ADEGUAMENTO ALLA CAT. B DEL D.M. 5.11.2001
Dal km 44+000 allo svincolo con l'A19

PROGETTO ESECUTIVO

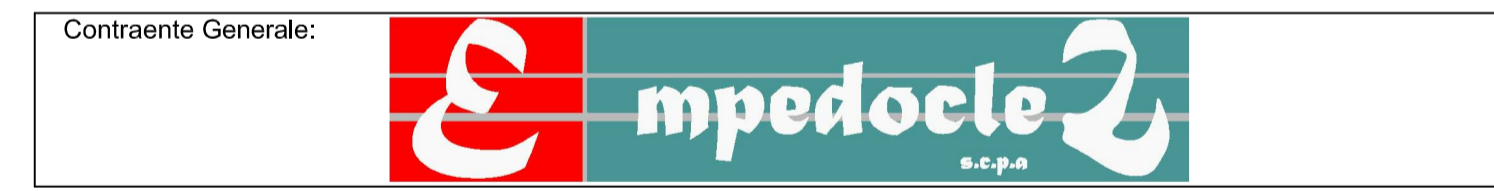

INTERSEZIONI E SVINCOLI - VIABILITA' INTERFERITA
VIABILITA' - Profili longitudinali
Profili longitudinali - Tronco 12

Codice Unico Progetto (CUP) : F91B09000070001

Codice Elaborato: PA12_09 - E 0 0 0 G E 2 1 2 P V 0 5 Z F X 0 1 7 A

REV.	DATA	DESCRIZIONE	REDAITTO	VERIFICATO	APPROVATO	AUTORIZZATO
A	Aprile 2011	EMISSIONE	S.TERRENO	A.TURSO	M. LITI	P. PAGLINI

Responsabile del procedimento: Ing. MAURIZIO TURSO

Il Progettista: Ing. GIAN LUCA MESSERINI

Il Consulente: Dott. Geol. D'ANGELO MAURIZIO N. 1607

Il Coordinatore per la sicurezza: Dott. Geol. MAURIZIO N. 14853

Il Direttore dei lavori: Dott. Ing. PEPPINO MARASCIO