


CONFINI DI COMUNI E PROVINCE		SERRADIFALCO		
LIVELLETTE	DIFF. DI QUOTA DISTANZA PENDENZIA	h = 1.055 L = 26.363 i = 0.04000	h = -2.042 L = 51.051 i = -0.04000	h = 0.988 L = 24.688 i = 0.04000

TRONCO 14


IR	400.000	IR	400.000
IT	16.000	IT	16.000
Fr	-0.320	Fr	0.320
Pr	0+026.363	Pr	0+077.414
Qr	430.917	Qr	428.875

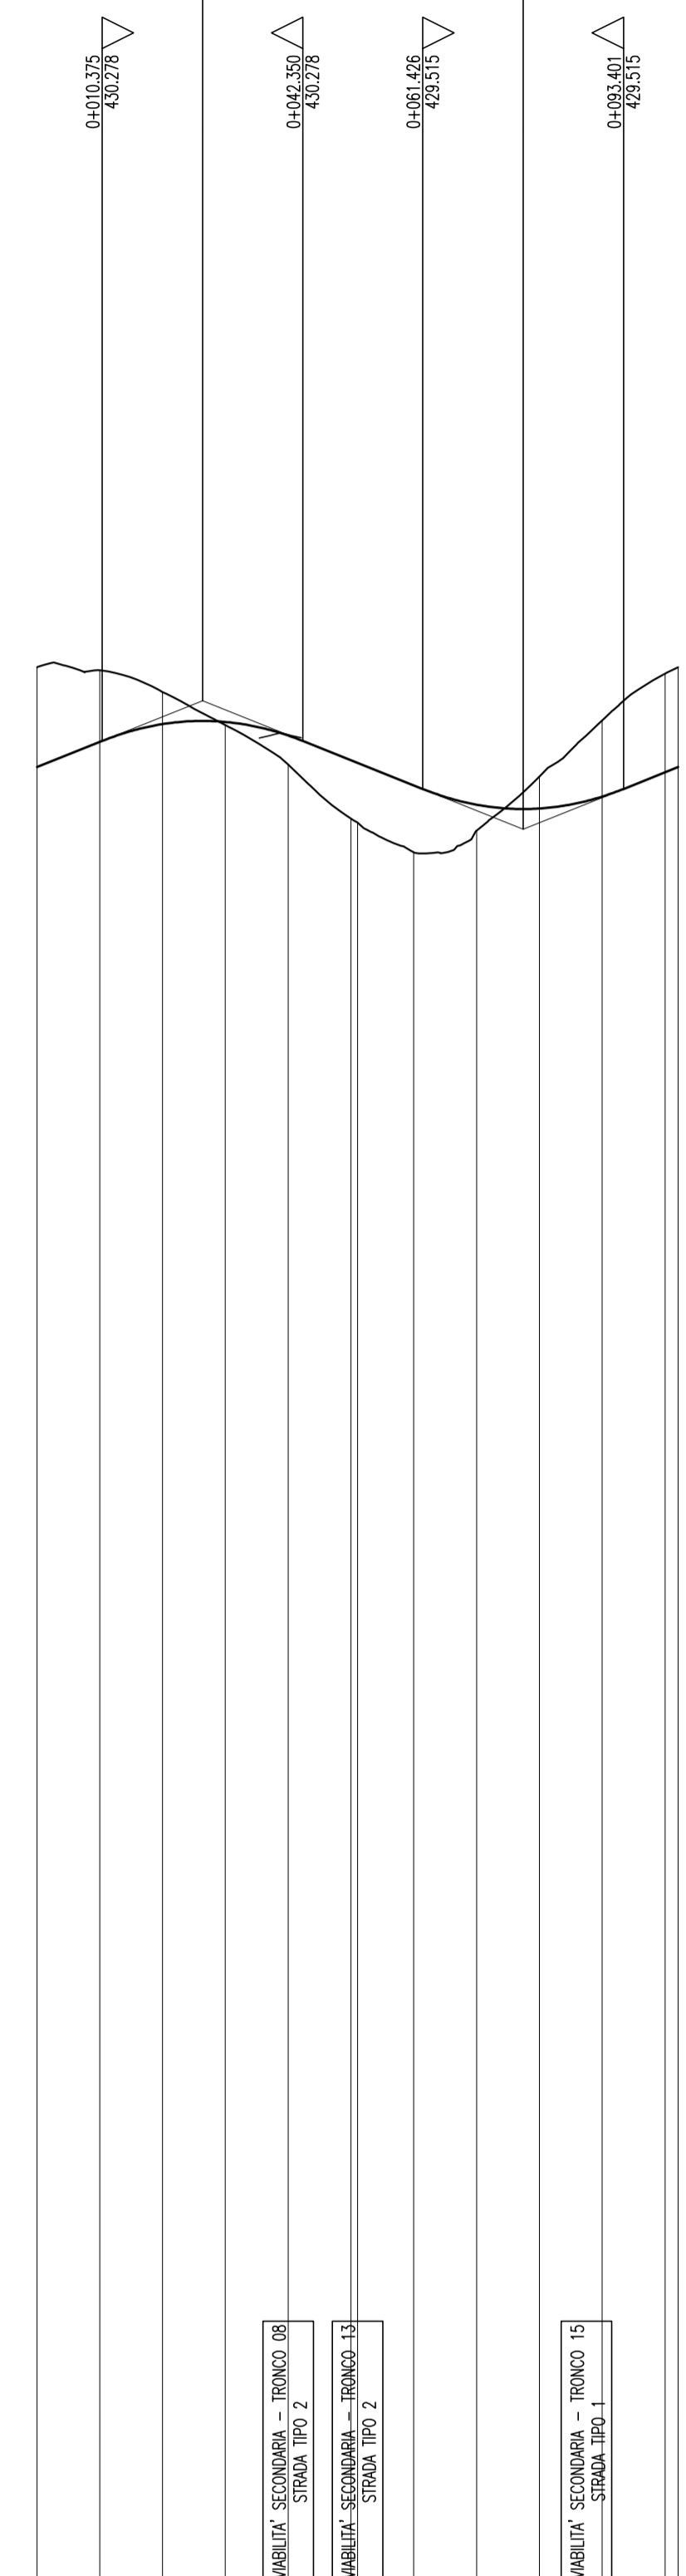

SCALA QUOTE 1:100
SCALA DISTANZE 1:1000

NUMERO SEZIONI	1	2	3	4	5	6	8	9	10	11	12
QUOTE PROGETTO	428.863	430.263	430.549	430.581	430.366	428.875	428.572	428.264	428.202	428.393	428.375
QUOTE TERRENO	431.451	431.403	431.008	430.533	429.901	428.043	428.508	428.863	428.712	428.607	431.361
DIFFERENZA QUOTE	-1.588	-1.140	-0.511	-0.049	0.464	0.832	-1.936	-0.411	-0.509	-1.214	-1.586
DISTANZE PARZIALI	10.00	10.00	10.00	10.00	10.00	8.95	10.00	10.00	10.00	10.00	2.00
DISTANZE PROGRESSIVE	0+000.00	0+010.00	0+020.00	0+030.00	0+040.00	0+050.95	0+060.90	0+070.90	0+080.90	0+090.90	0+102.90
ANDAMENTO PLANIMETRICO	1 Sv= 51.051 g=200.0000 R= 16.250		2 Sv= 51.051 g=200.0000 R= 16.250								
ANDAMENTO CIGLI	SX	2.00%		2.00%		2.00%		2.00%		2.00%	
ETTOMETRICHE	DX	-2.00%		-2.00%		-2.00%		-2.00%		-2.00%	

QUADRO D'UNIONE

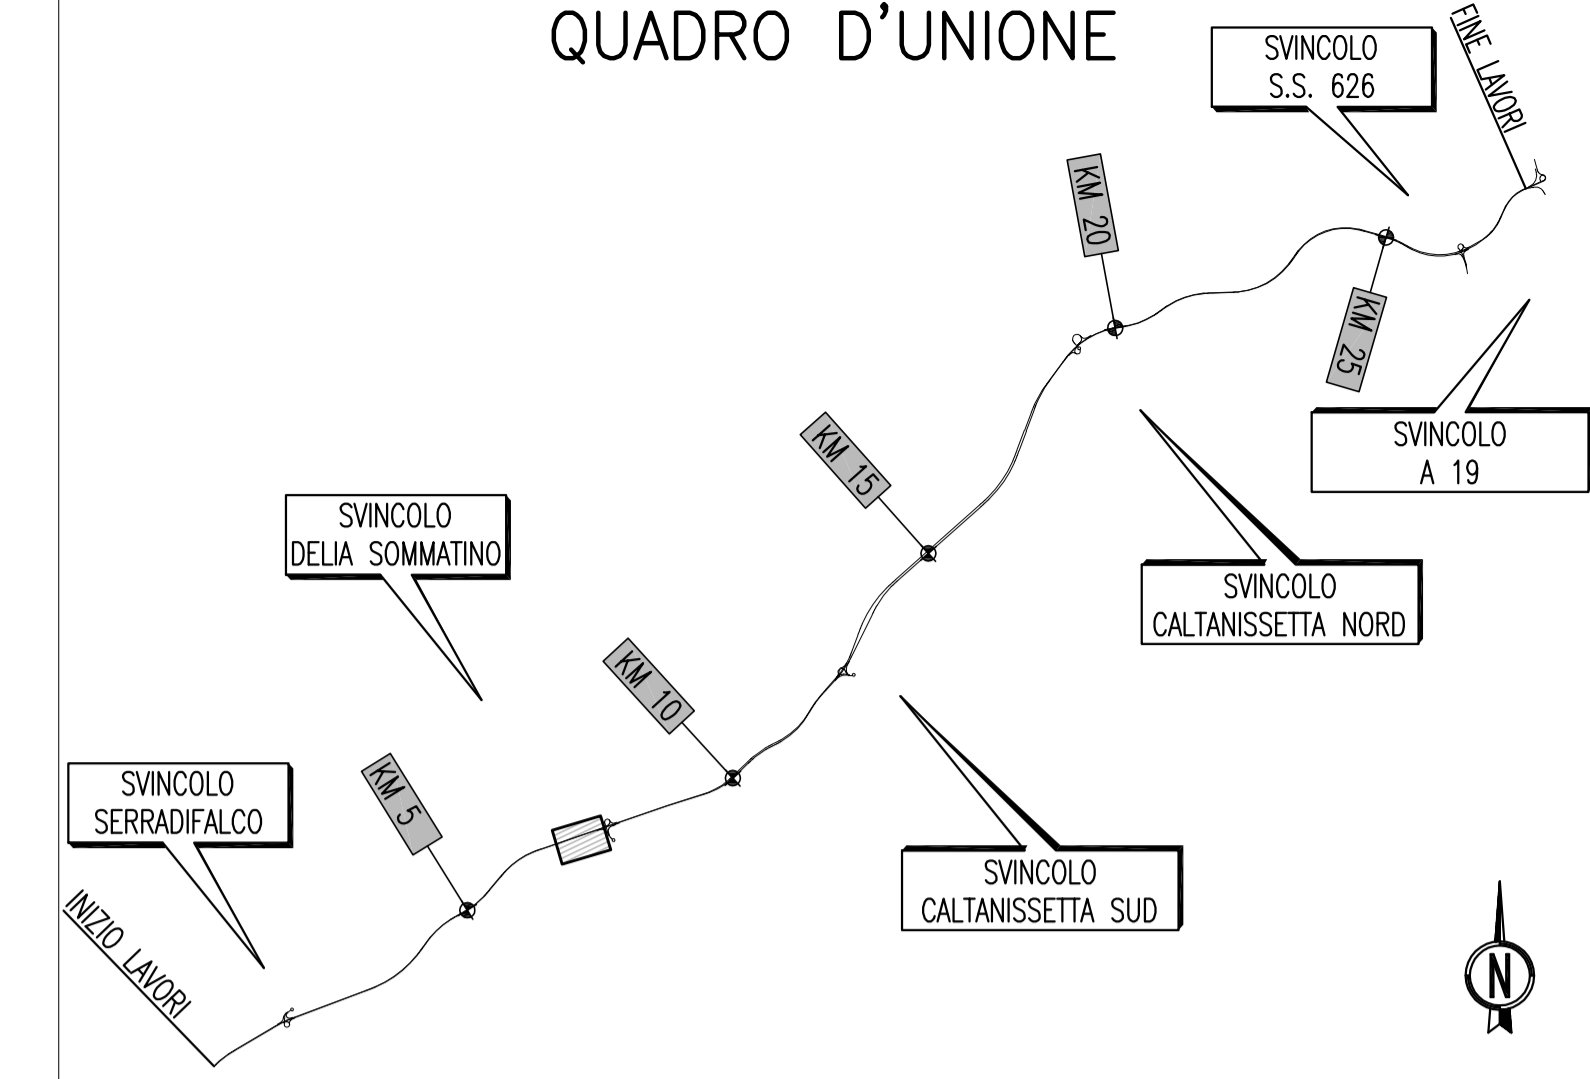

PA 12/09
CORRIDOIO PLURIMODALE TIRRENICO - NORD EUROPA
ITINERARIO AGRIGENTO - CALTANISSETTA - A19
S.S. N° 640 "DI PORTO EMPEDOCLE"
AMMODERNAMENTO E ADEGUAMENTO ALLA CAT. B DEL D.M. 5.11.2001
Dal km 44+000 allo svincolo con l'A19

PROGETTO ESECUTIVO



INTERSEZIONI E SVINCOLI - VIABILITA' INTERFERITA
VIABILITA' - Profili longitudinali
Profili longitudinali - Tronco 14

Codice Unico Progetto (CUP) : F91B09000070001

Codice Elaborato: PA12_09 - E 0 0 0 G E 2 1 2 P V 0 5 Z F X 0 1 9 A

REV.	DATA	DESCRIZIONE	REDDATO	VERIFICATO	APPROVATO	AUTORIZZATO
A	Aprile 2011	EMISSIONE	S.TERRENO	A.TURSO	M. LITI	P. PAGLINI

Responsabile del procedimento: Ing. MAURIZIO TURSO

Il Progettista: Ing. GIAN LUCA MARCHINI (Ordine Ingegneri Firenze N° 4533)

Il Consulente: Dott. Ing. TURSO Adriano (Ordine Ingegneri Palermo N° 1400)

Il Coordinatore per la sicurezza in fase di progetto: Dott. Geol. D'ANGELO MAURIZIO N. 1607 (Ordine Regionale dei Geologi di Sicilia)

Il Direttore dei lavori: Dott. Ing. PEPPINO MARASCIO (Ordine Ingegneri Roma N° 14447)