






Verifica distanza da abitazioni ed edifici su ortofoto - Scala1/5000

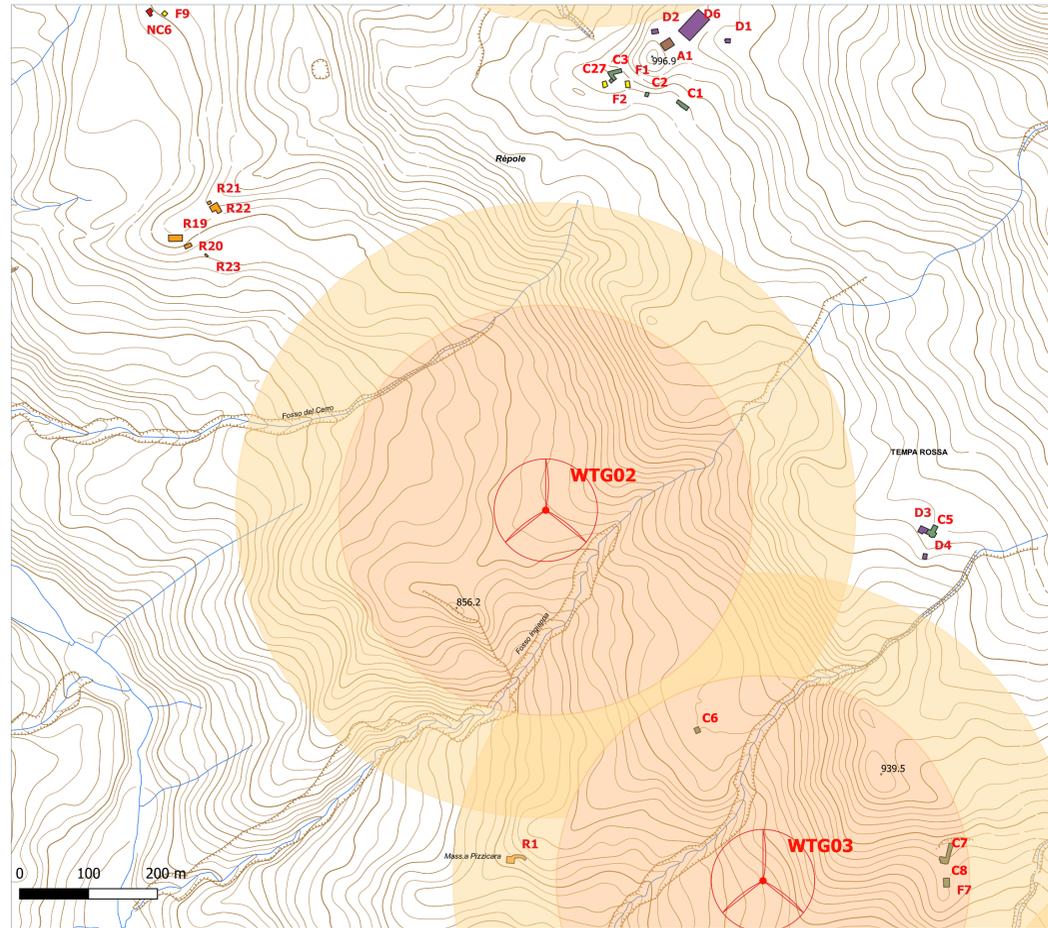


Verifica distanza da abitazioni ed edifici su CTR - Scala1/5000

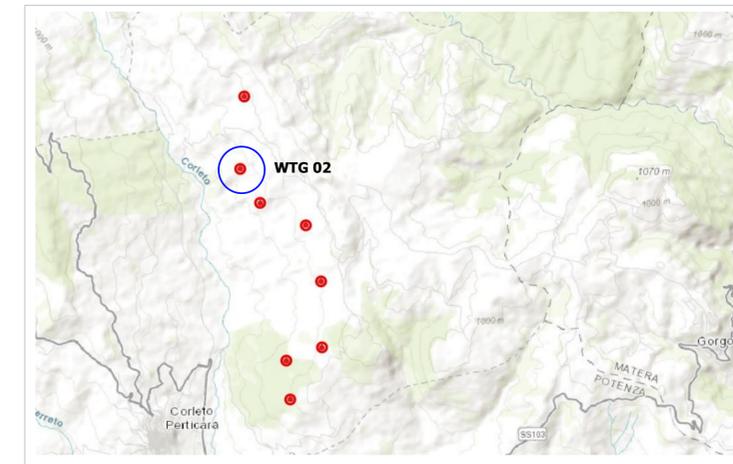

LEGENDA

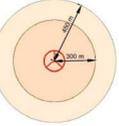-  Aerogeneratore di progetto
-  Buffer di rispetto (P.I.E.A.R. approvato con legge regionale 19 gennaio 2010 n°1)
 - Abitazioni (A1, ..., A10) = min 2,50 H Torre =450 m
 - Edifici (B1, B2, B5, D4, D10) = 300 m
-  Categoria A
-  Categoria C
-  Categoria D
-  Categoria Diruti
-  Fabbricato non censito
-  Categoria F
-  Rurali

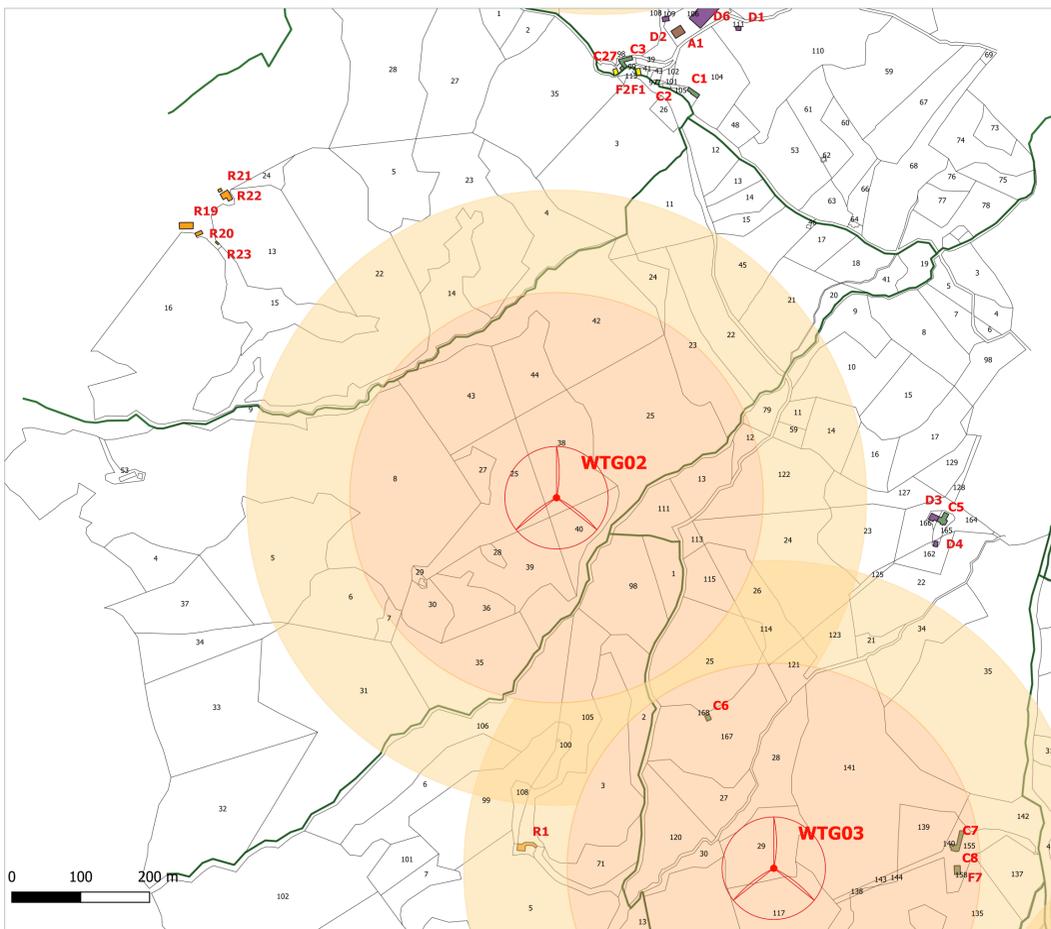

Verifica distanza da abitazioni ed edifici su mappa catastale - Scala1/5000

FABBRICATI RICADENTI ALL'INTERNO DEI BUFFER

NESSUN CORPO DI FABBRICA APPARTENENTE ALLA CATEGORIA A, B, D

| Dati catastali | |
|----------------|-------------------|
| Comune | Corleto Perticara |
| Foglio | 25 |
| particella | 168 |
| Categoria | C/2 |

Note: Fabbricato in stato di abbandono



C6



Comune di Corleto Perticara



Regione Basilicata



Provincia di Potenza



RENEWABLES ITALIA S.R.L.
Via Andrea Doria, 41/G - 00192 Roma
P.IVA/C.F. 06400370968
pec: rwerenewablesitaliasrl@legalmail.it

TITOLO DEL PROGETTO:
Progetto per la realizzazione di una centrale eolica da 44,80 MW nel comune di Corleto Perticara (PZ)

| | | | |
|--|------|---|----|
| Documento: PROGETTO DEFINITIVO | | N° Documento: PECP_A.16.a.20.c.2 | |
| Richiesta Autorizzazione Unica ai sensi del D. Lgs. 387 del 29/09/2003 | | | |
| ID PROGETTO: | PECP | DISCIPLINA: | P |
| Elaborato: | | TIPOLOGIA: | D |
| | | FORMATO: | A1 |

Verifica delle distanze minime dell'impianto dai fabbricati 2 di 8

| | | | | | |
|---------|--------|--------|---------|------------|--|
| FOGLIO: | 2 di 8 | SCALA: | 1:2.000 | Nome file: | PECP_A.16.a.20.c.2_Verifica_distanza_fabbricati_2_di_8.pdf |
|---------|--------|--------|---------|------------|--|

Progettazione:

R.T.P. D'Occhio - De Biasis
Via S. Angelo, 19 - 82020 Campolattaro (BN)

Progettisti:



Ing. Giuseppe Antonio De Biasis
Arch. Carmine D'Occhio

| Rev. | Data Revisione | Descrizione Revisione | Redatto | Controllato | Approvato |
|------|----------------|-----------------------|-----------------------------|-------------|-----------|
| 00 | 07/12/2020 | PRIMA EMISSIONE | R.T.P. D'Occhio - De Biasis | RWE | RWE |