




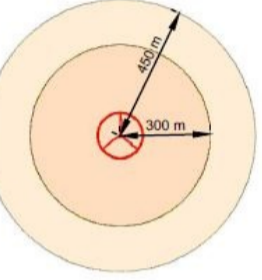




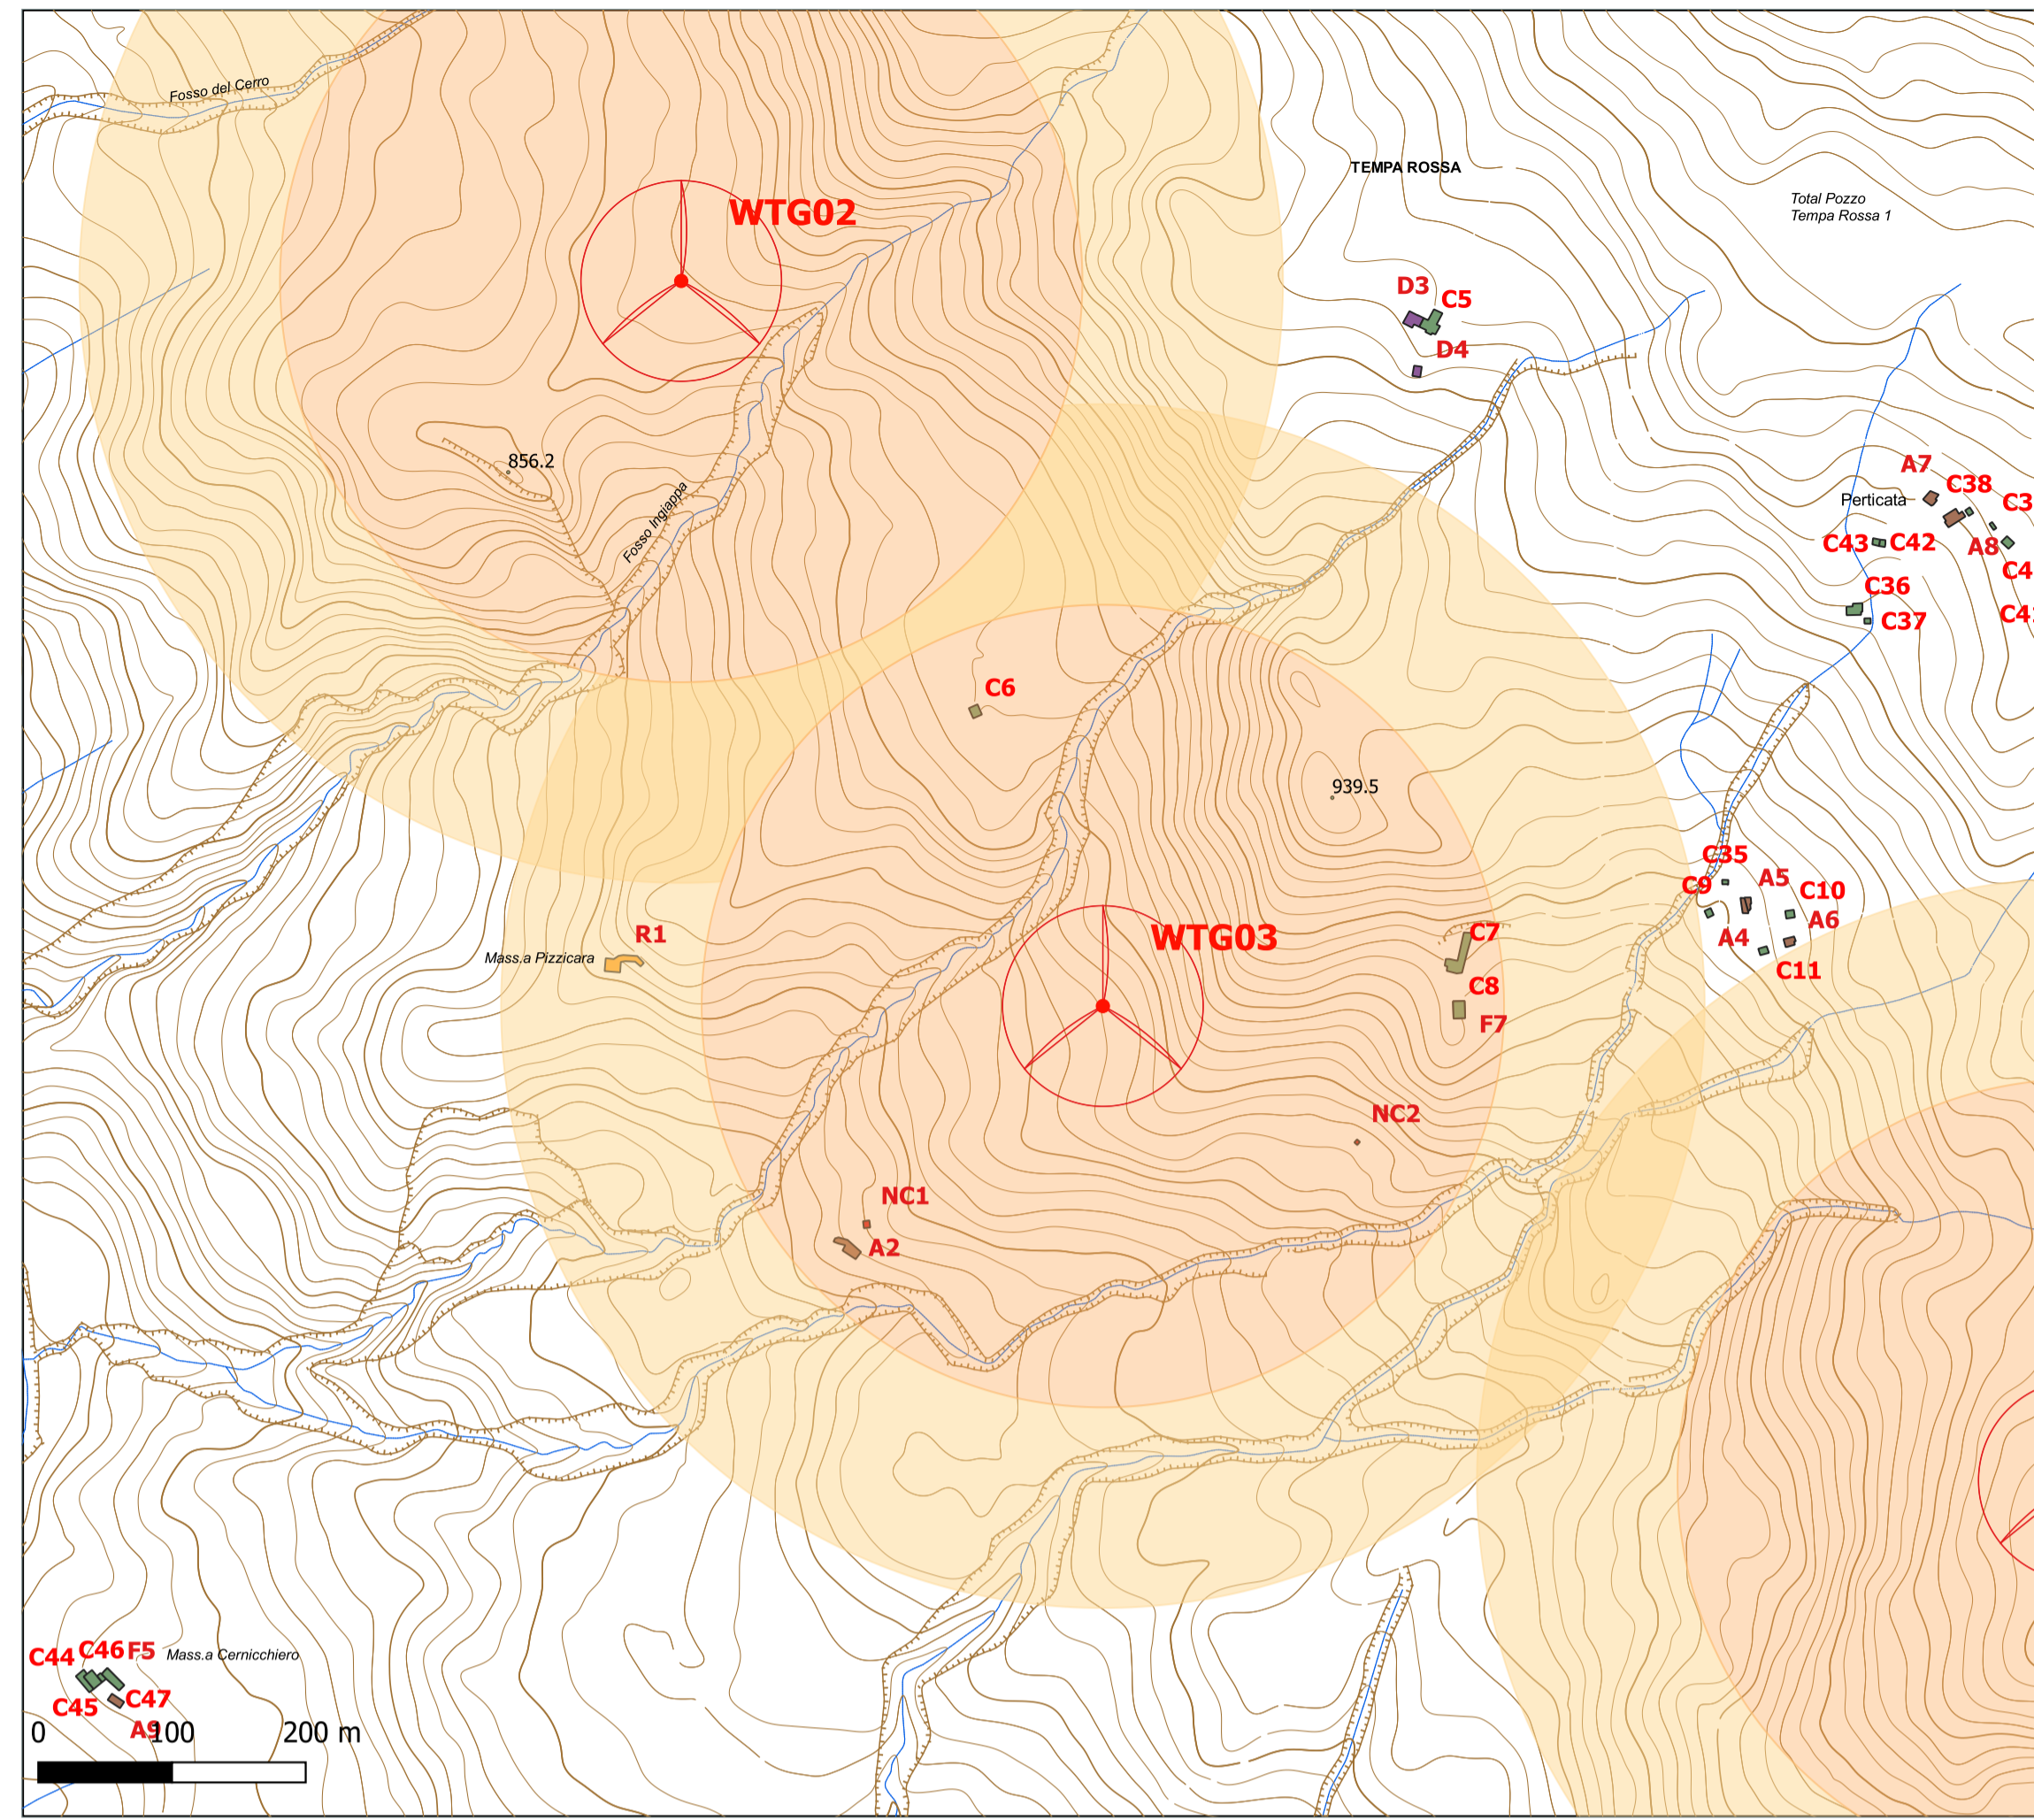


Verifica distanza da abitazioni ed edifici su ortofoto - Scala1/5000

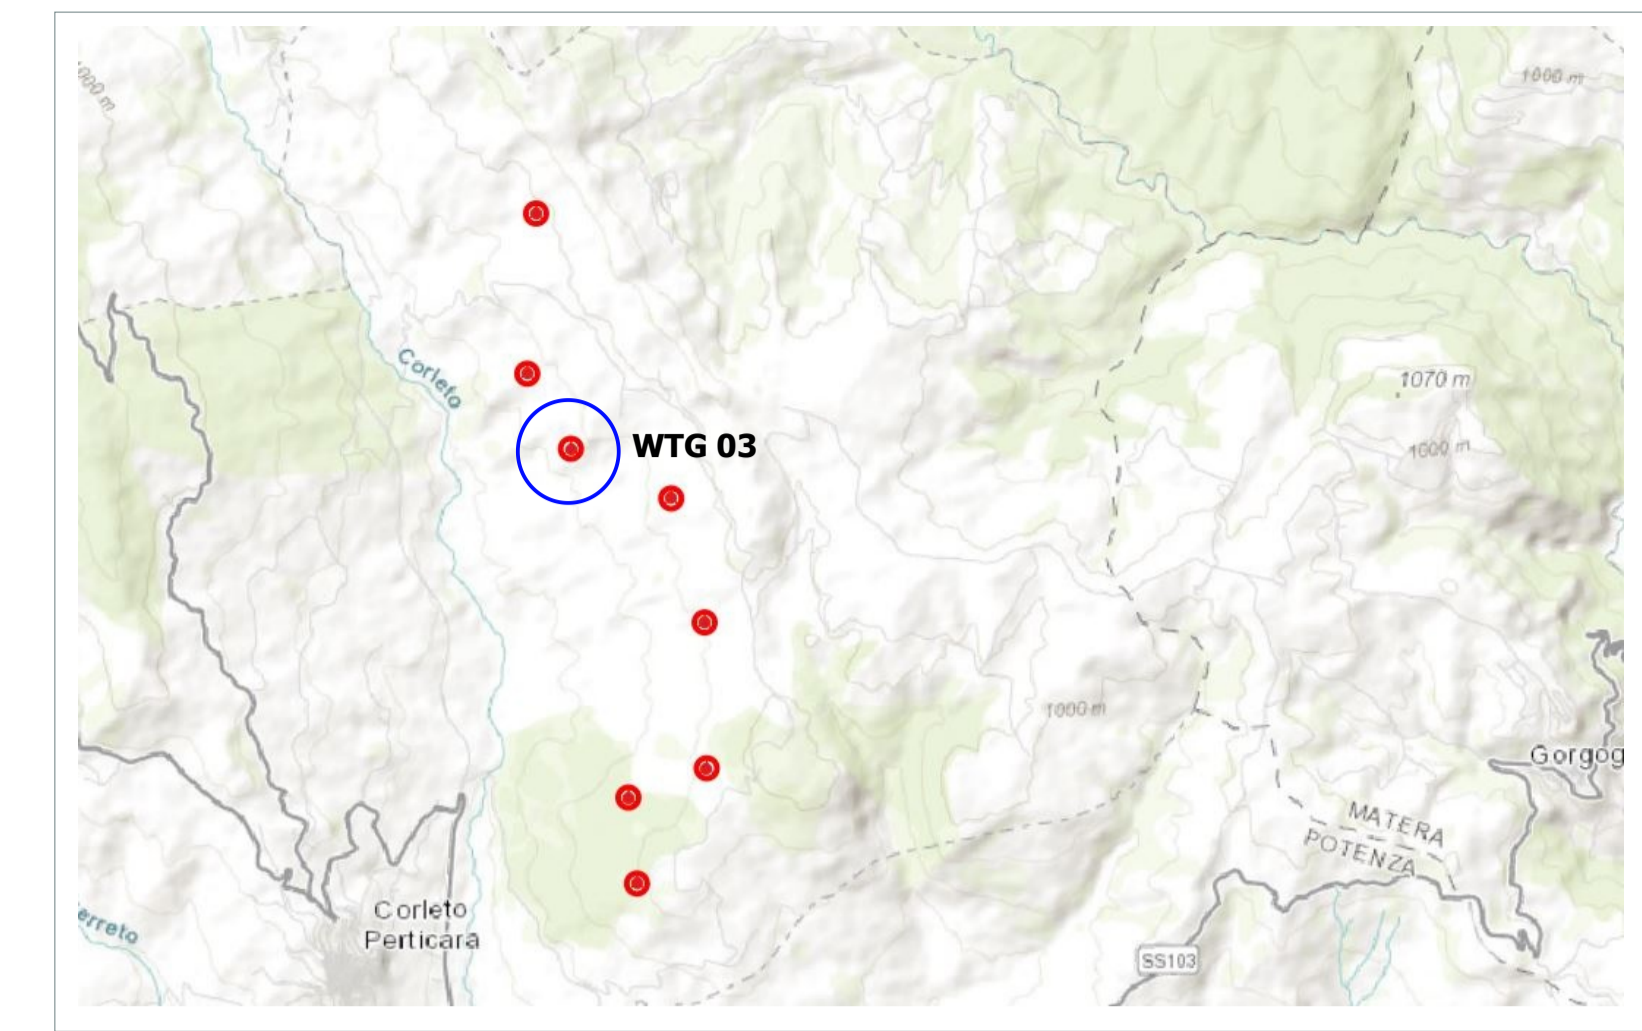


Verifica distanza da abitazioni ed edifici su CTR - Scala1/5000







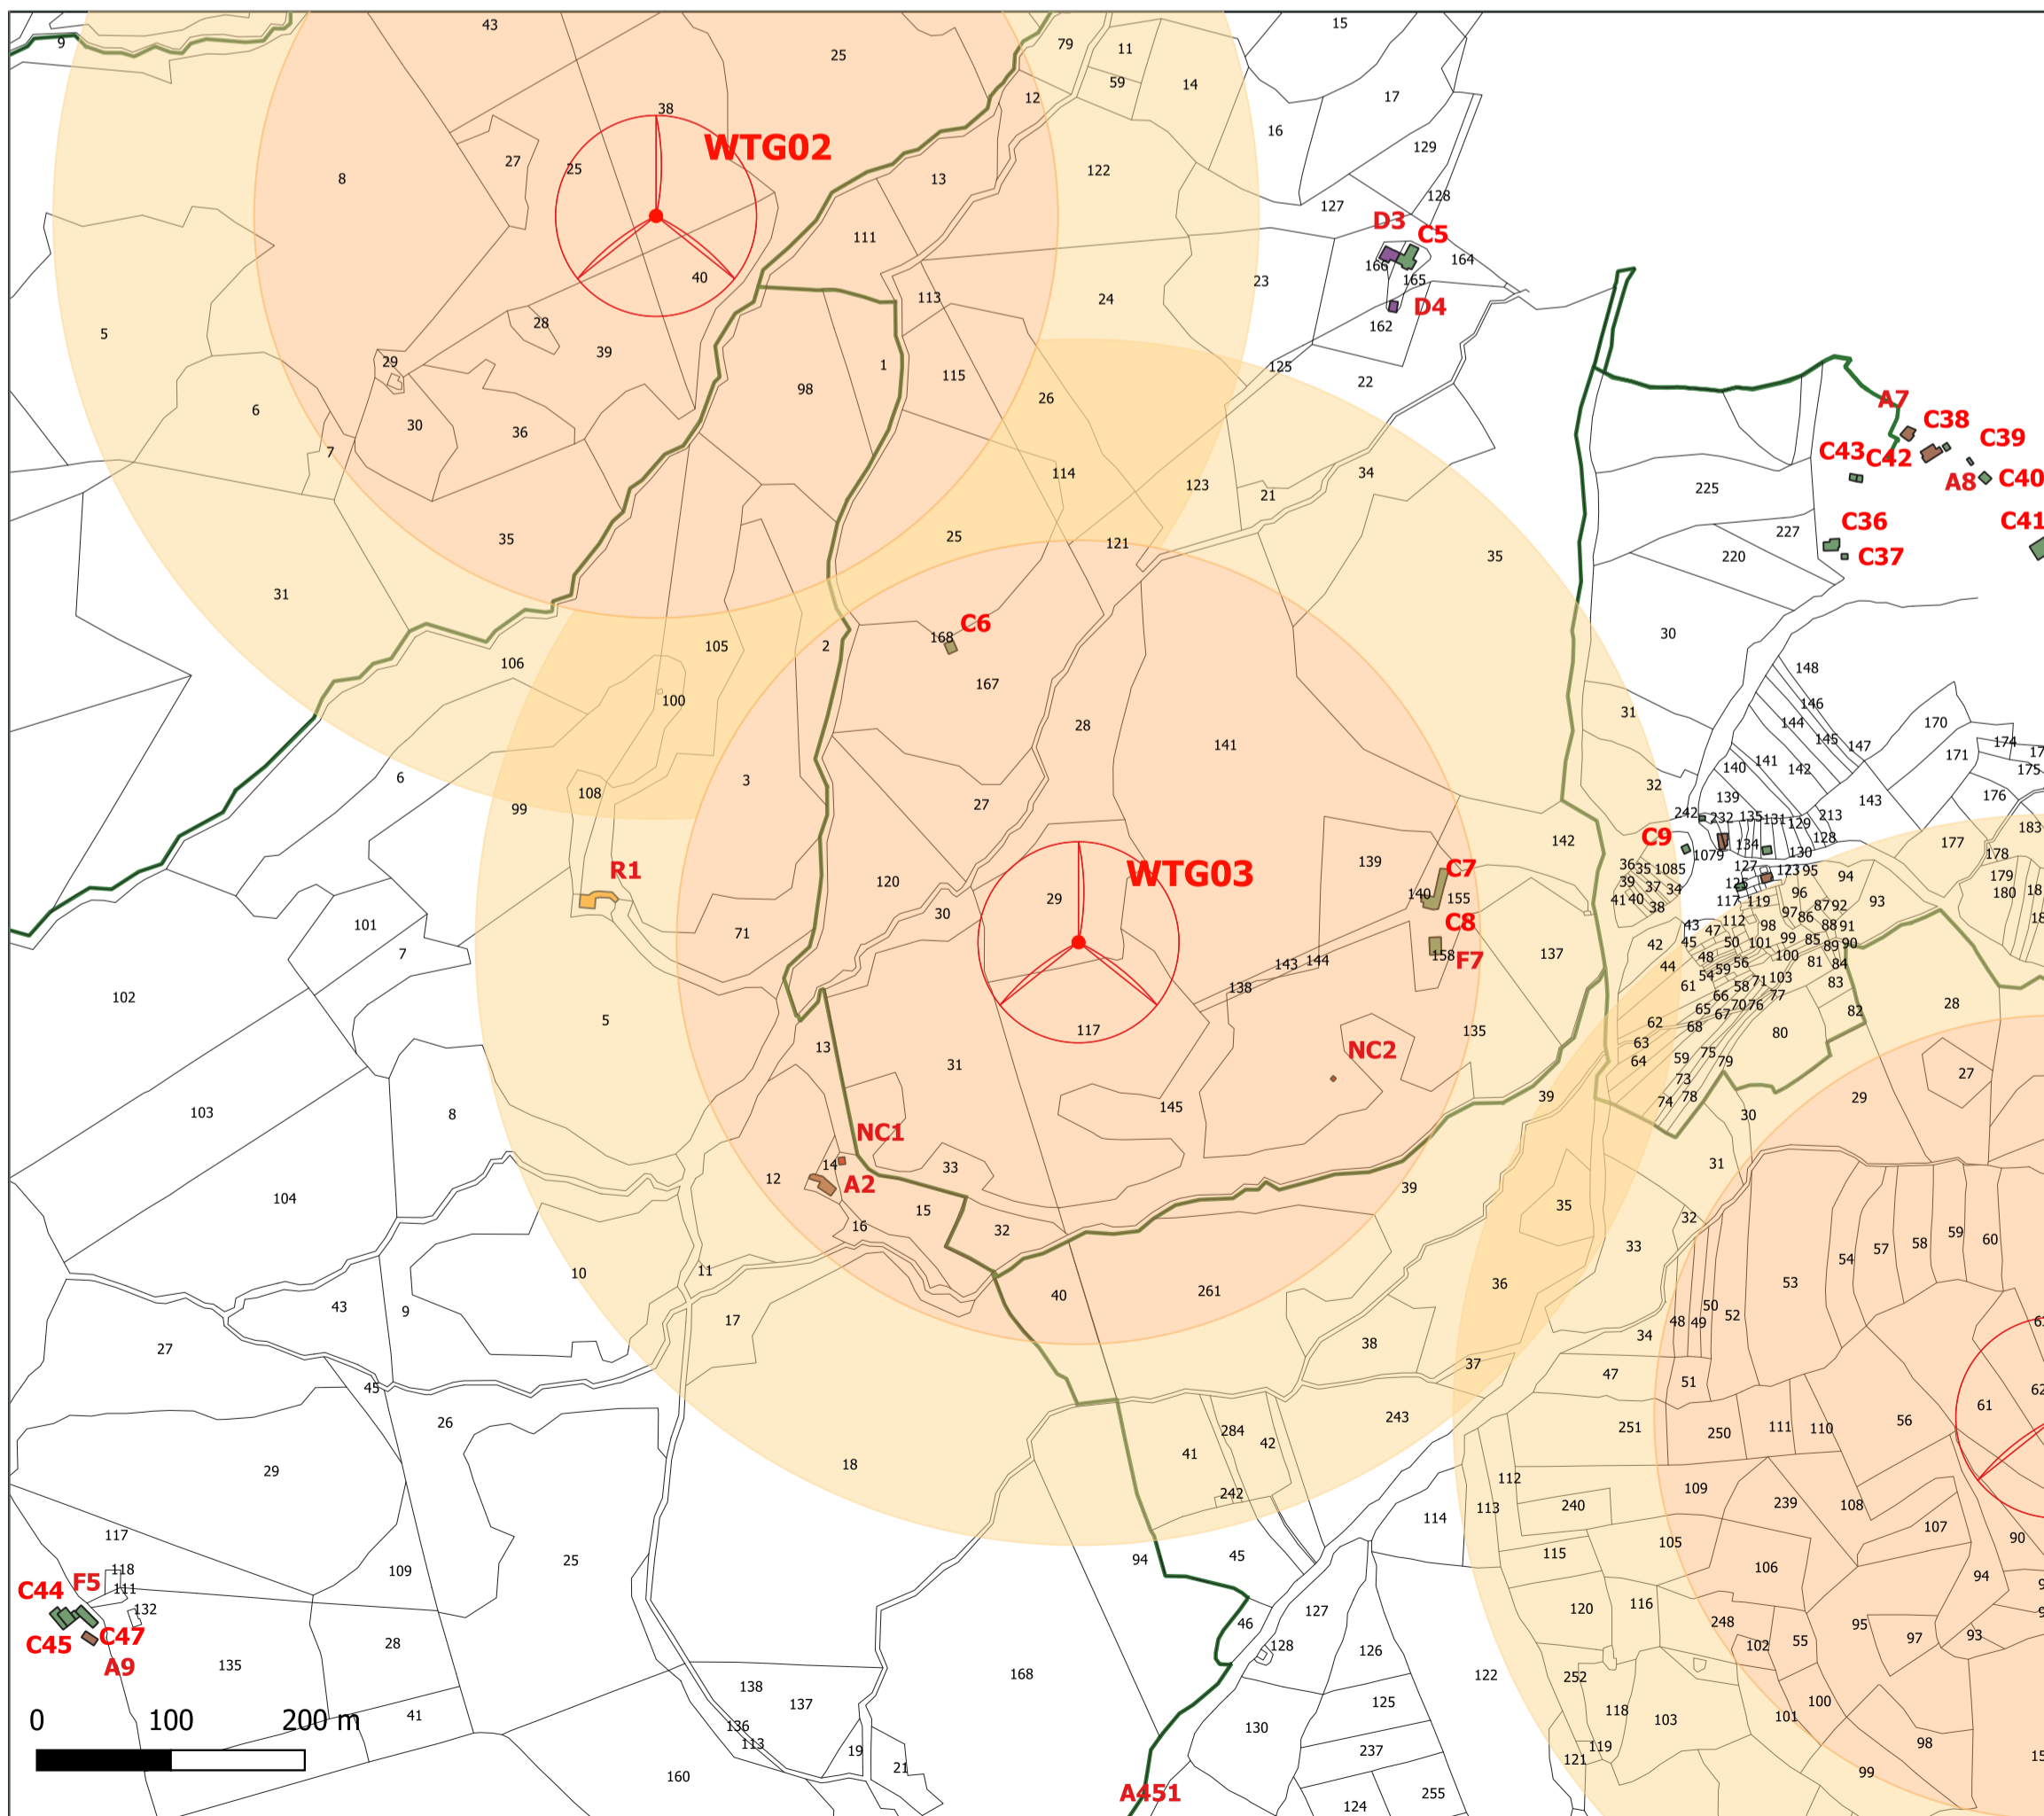

**LEGENDA**




-  Aerogeneratore di progetto
-  Buffer di rispetto (P.I.E.A.R. approvato con legge regionale 19 gennaio 2010 n°1)
  - Abitazioni (A1, ..., A10) = min 2,50 H Torre =450 m
  - Edifici (B1, B2, B5, D4, D10) = 300 m
-  Categoria A
-  Categoria C
-  Categoria D
-  Categoria Diruti
-  Fabricato non censito
-  Categoria F
-  Rurali



Verifica distanza da abitazioni ed edifici su mappa catastale - Scala1/5000

**FABBRICATI RICADENTI ALL'INTERNO DEI BUFFER**

<p><b>Dati catastali</b></p> <p>Comune: Corleto Perticara Foglio: 25 particella: 168 Categoria: C/2</p> <p>Note: Fabbricato in stato di abbandono</p>  <p><b>C6</b></p>		<p><b>Dati catastali</b></p> <p>Comune: Corleto Perticara Foglio: 25 particella: 140 Categoria: C/2</p> <p>Note:</p>  <p><b>C7</b></p>
<p><b>Dati catastali</b></p> <p>Comune: Corleto Perticara Foglio: 24 particella: 4 Qualità: Fabbricato diruto</p> <p>Note: Fabbricato allo stato di rudere</p>  <p><b>DR 01</b></p>	<p><b>Dati catastali</b></p> <p>Comune: Corleto Perticara Foglio: 25 particella: 158 Categoria: C2/F8</p> <p>Note:</p>  <p><b>F7 - C8</b></p>	
<p><b>Dati catastali</b></p> <p>Comune: Corleto Perticara Foglio: 24 particella: 14 Qualità: Fabbricato rurale non censito al NCEU</p> <p>Note: Fabbricato allo stato di rudere</p>  <p><b>A2- NC1</b></p>		

 <p>Comune di Corleto Perticara</p>	 <p>Regione Basilicata</p>	 <p>Provincia di Potenza</p>														
<p>Comitatario: <b>RWE</b></p> <p>RENEWABLES ITALIA S.R.L. Via Andrea Doria, 41/G - 00192 Roma P.IVA/C.F. 06400370968 pec: rwerenewablesitalia@legalmail.it</p>																
<p>Titolo del Progetto: <b>Progetto per la realizzazione di una centrale eolica da 44,80 MW nel comune di Corleto Perticara (PZ)</b></p>																
<p>Documento: <b>PROGETTO DEFINITIVO</b></p> <p>Richiesta Autorizzazione Unica ai sensi del D. Lgs. 387 del 29/09/2003</p>	<p>N° Documento: <b>PECP_A.16.a.20.c.3</b></p>															
<p>ID PROGETTO: PECP</p> <p>Elaborato:</p>	<p>DISCIPLINA: P</p> <p>TIPOLOGIA: D</p> <p>FORMATO: A1</p>															
<p><b>Verifica delle distanze minime dell'impianto dai fabbricati 3 di 8</b></p>																
<p>FOGLIO: 3 di 8</p> <p>SCALA: 1:2.000</p> <p>Nome file: PECP_A.16.a.20.c.3_Verifica_distanza_fabbricati_3_di_8.pdf</p>	<p>Progettazione: R.T.P. D'Occhio - De Blasis Via S. Angelo, 10 - 82020 Campitello (BN)</p>															
<p>Progettisti: Ing. Giuseppe Antonio Pettinari</p>		<p>Arch. Carmine D'Occhio</p>														
<table border="1"> <tr> <th>Rev.</th> <th>Data Revisione</th> <th>Descrizione Revisione</th> <th>Redatto</th> <th>Controllato</th> <th>Approvato</th> </tr> <tr> <td> </td> <td> </td> <td> </td> <td> </td> <td> </td> <td> </td> </tr> </table>	Rev.	Data Revisione	Descrizione Revisione	Redatto	Controllato	Approvato										
Rev.	Data Revisione	Descrizione Revisione	Redatto	Controllato	Approvato											
<p>ID: 07/12/2020</p>	<p>PRIMA EMISSIONE</p>	<p>R.T.P. D'Occhio - De Blasis</p>	<p>RWE</p>	<p>RWE</p>												