



Verifica distanza da abitazioni ed edifici su ortofoto - Scala1/5000

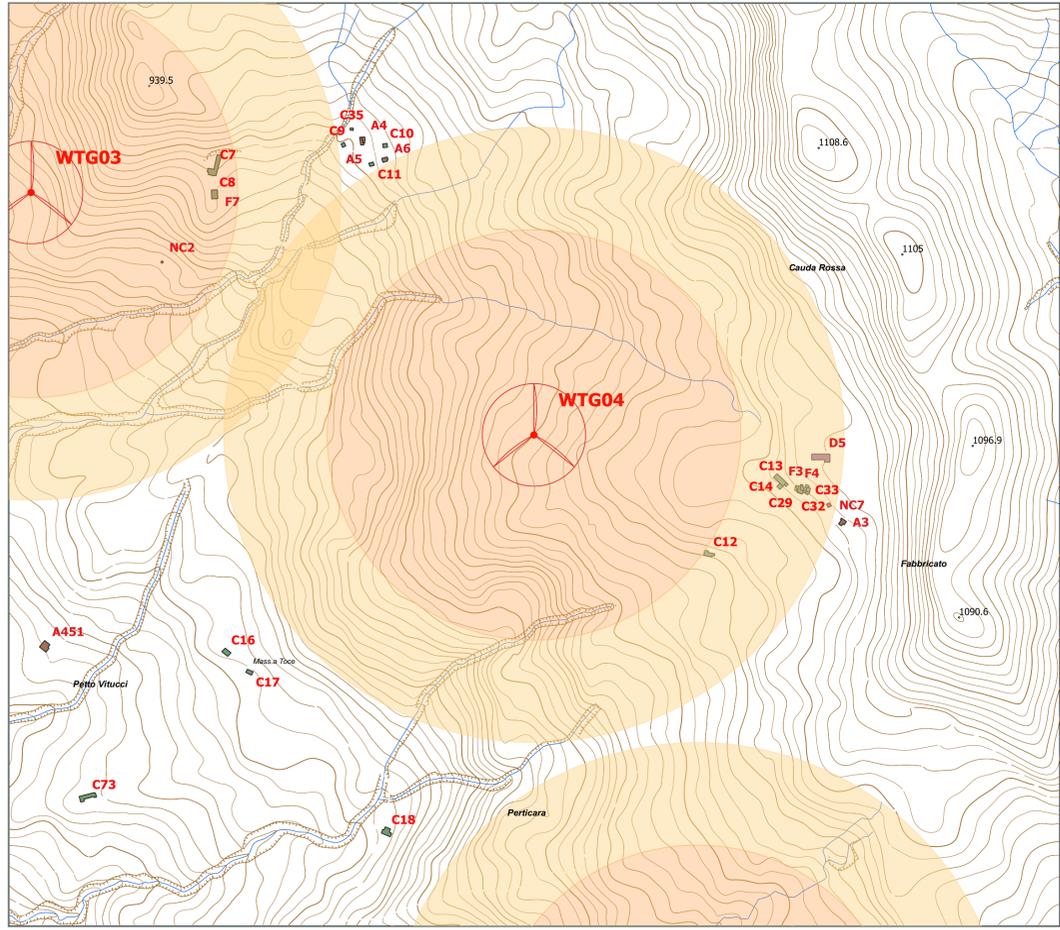


Verifica distanza da abitazioni ed edifici su CTR - Scala1/5000

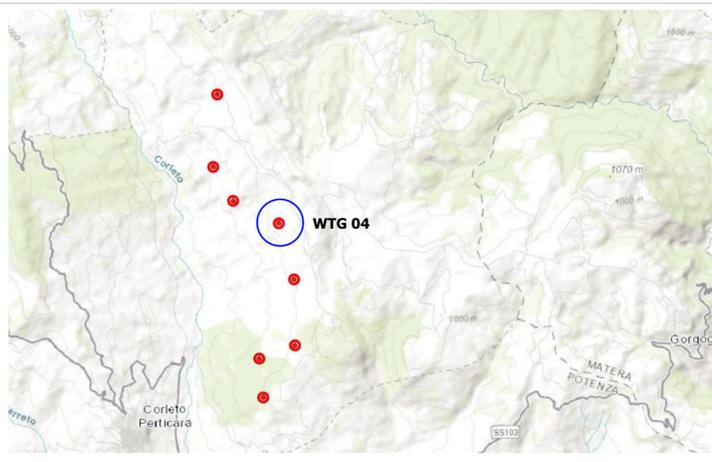

LEGENDA

- Aerogeneratore di progetto
- Buffer di rispetto (P.I.E.A.R. approvato con legge regionale 19 gennaio 2010 n°1)
 - Abitazioni (A1, ..., A10) = min 2,50 H Torre = 450 m
 - Edifici (B1, B2, B5, D4, D10) = 300 m

	Categoria A
	Categoria C
	Categoria D
	Categoria Diruti
	Fabbricati non censito
	Categoria F
	Rurali

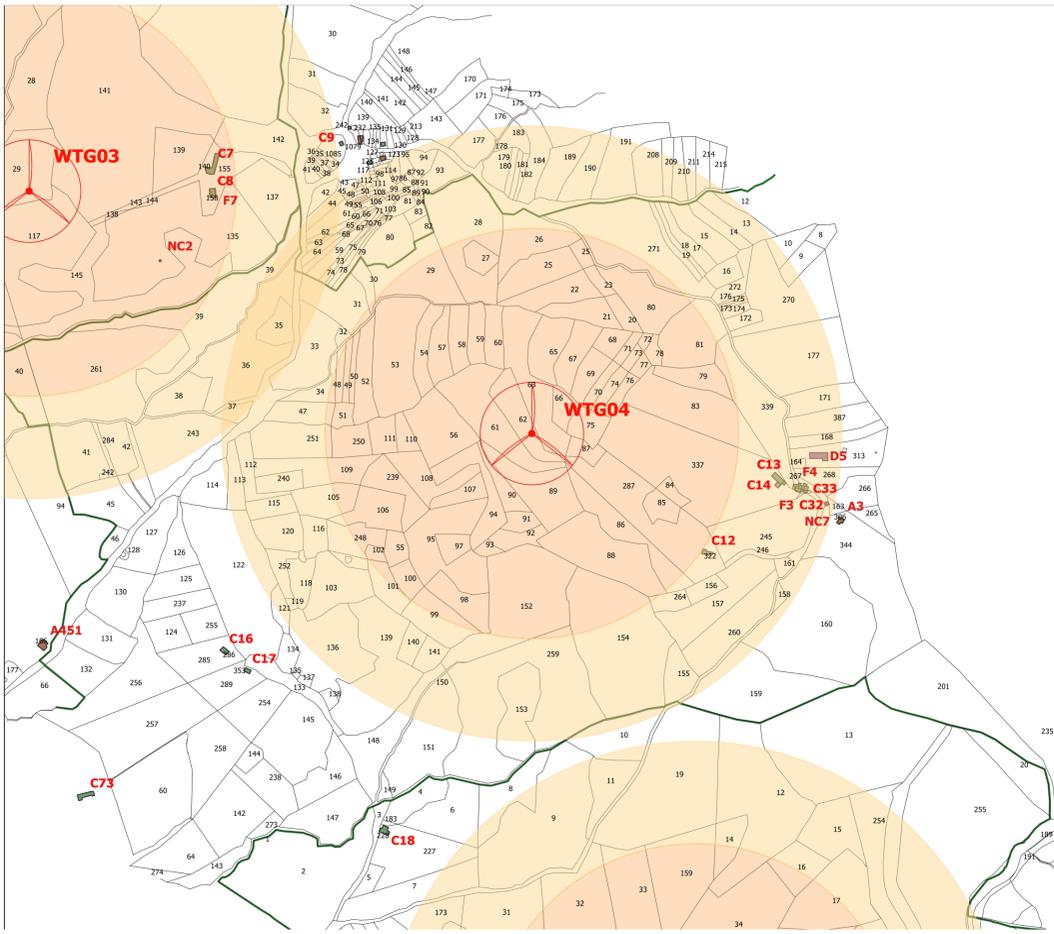

Verifica distanza da abitazioni ed edifici su mappa catastale - Scala1/5000

FABBRICATI RICADENTI ALL'INTERNO DEI BUFFER

Dati catastali	Foto	Dati catastali	Foto
C12 Comune: Corleto Perticara Foglio: 27 particella: 322 Categoria: C/2		F3-F4-C28-C29-C30-C31-C33-C34 Comune: Corleto Perticara Foglio: 27 particella: 340-341-334-338-318-342-345-317-316-346-343 Categoria: F-C	
C13 - C14 - C15 Comune: Corleto Perticara Foglio: 27 particella: 308-304-327 Categoria: C		NC7 Comune: Corleto Perticara Foglio: 27 particella: 313 Categoria: D/10	
D5 Comune: Corleto Perticara Foglio: 27 particella: 313 Categoria: D/10		NC7 Comune: Corleto Perticara Foglio: 27 particella: 313 Categoria: D/10	

Comune di Corleto Perticara

Regione Basilicata

Provincia di Potenza

Comitatario:

RENEWABLES ITALIA S.R.L.
 Via Andrea Doria, 41/G - 00192 Roma
 P.IVA/C.F. 06400370968
 pec: rwerenewablesitalia@legalmail.it

Progetto per la realizzazione di una centrale eolica da 44,80 MW nel comune di Corleto Perticara (PZ)

Documento: **PROGETTO DEFINITIVO** N° Documento: **PECP_A.16.a.20.c.4**
 Richiesta Autorizzazione Unica ai sensi del D. Lgs. 387 del 29/09/2003

ID PROGETTO: PECP DISCIPLINA: P TIPOLOGIA: D FORMATO: A1

Elaborato: **Verifica delle distanze minime dell'impianto dai fabbricati 4 di 8**

FOGLIO: 4 di 8 SCALA: 1:2.000 Nome file: PECP_A.16.a.20.c.4_Verifica_distanza_fabbricati_4_di_8.pdf

Progettazione: **R.T.P. D'Occhio - De Blasis**
 Via S. Angelo, 19 - 80020 Campolattaro (BN)

Progettisti: **Ing. Giuseppe Antonio De Blasis**
 Arch. Carmine D'Occhio

Rev.	Data Revisione	Descrizione Revisione	Redatto	Controllato	Approvato
00	07/12/2020	PRIMA EMISSIONE	R.T.P. D'Occhio - De Blasis	RWE	RWE