



Foto esplicativa scogliera





Scogliera in grossi massi ciclopici rinverdata con inserimento di talee, di rivestimento e difesa di scarpate.
Materiali impiegati: Massi ciclopici di opportuno volume

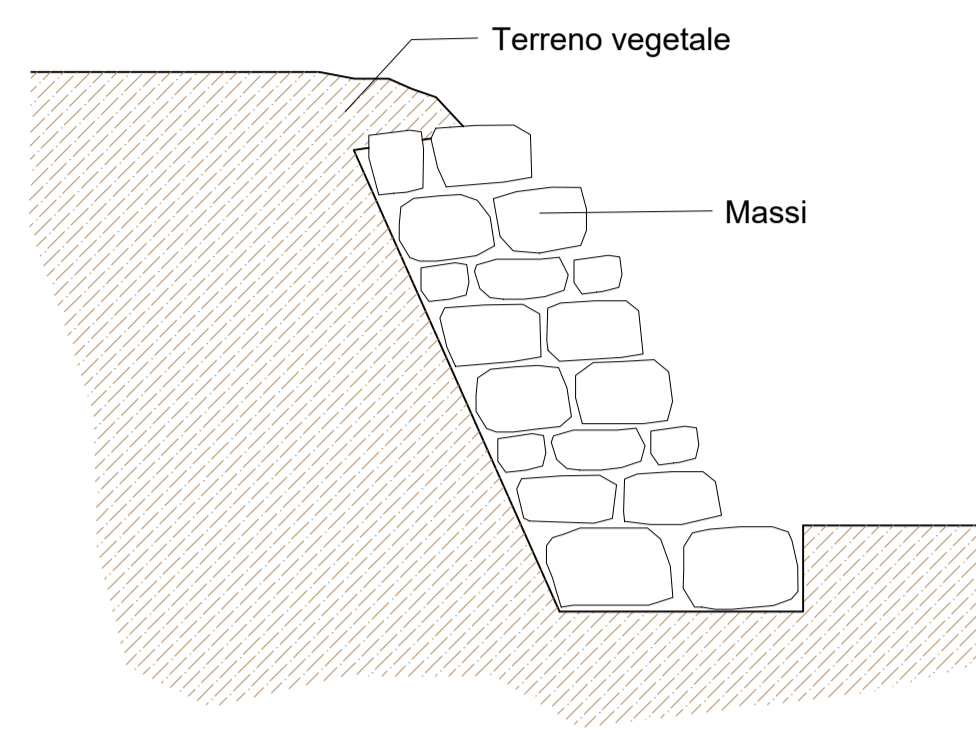


Durante la fase di montaggio degli aerogeneratori, le piazzole avranno la massima dimensione e per garantire la stabilità delle scarpate, saranno realizzate murature in massi di pietra ciclopica.
Tale lavorazione ha carattere di temporaneità in quanto, a sistemazione finale, le piazzole saranno ridotte in dimensione e quindi le opere di sostegno realizzate con tecniche di ingegneria naturalistica, saranno interamente interraste.

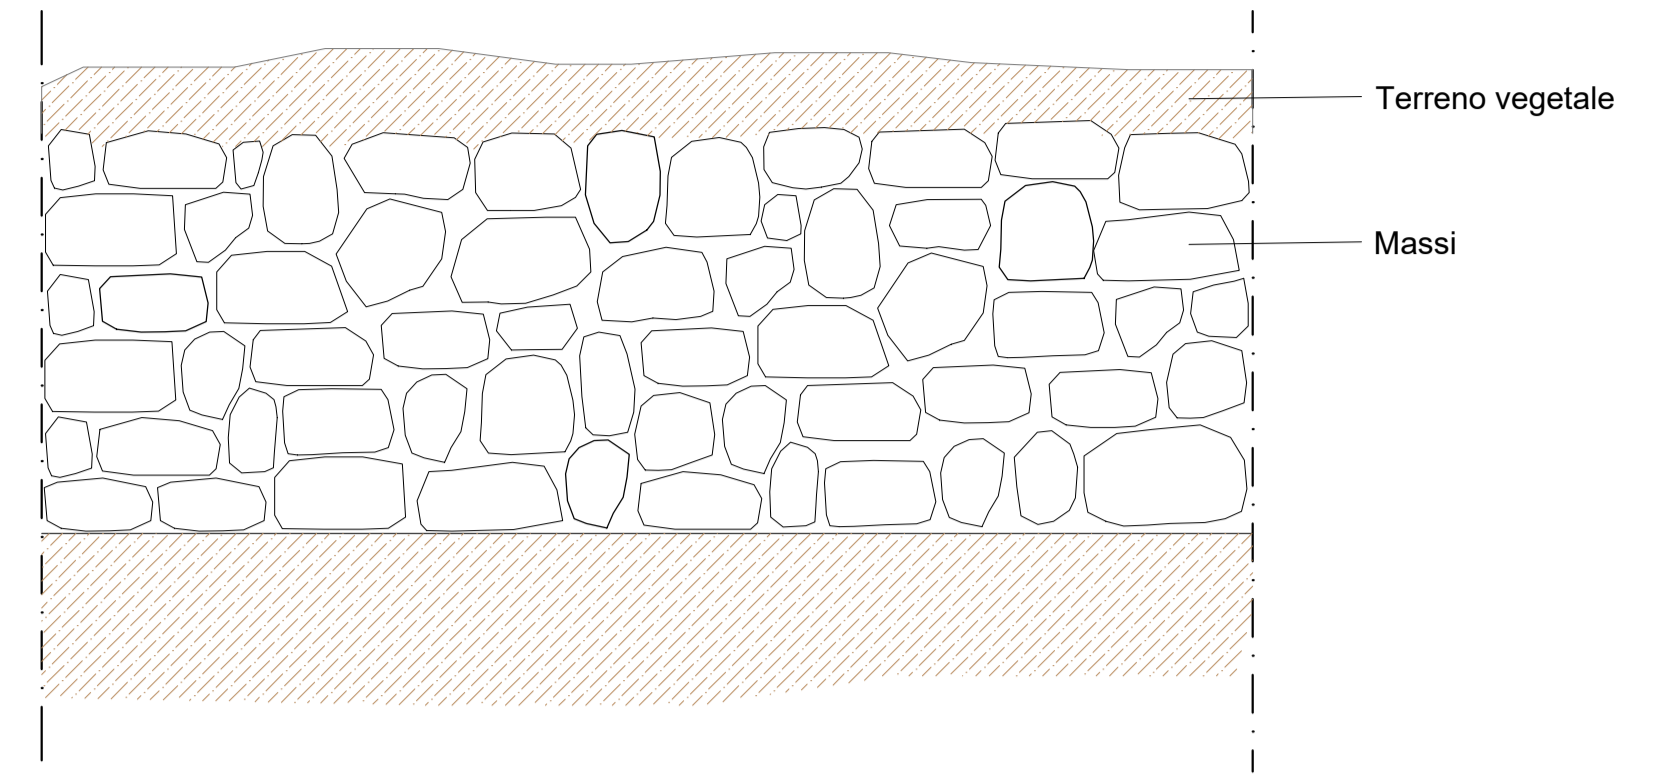

PARTICOLARE VIMINATA

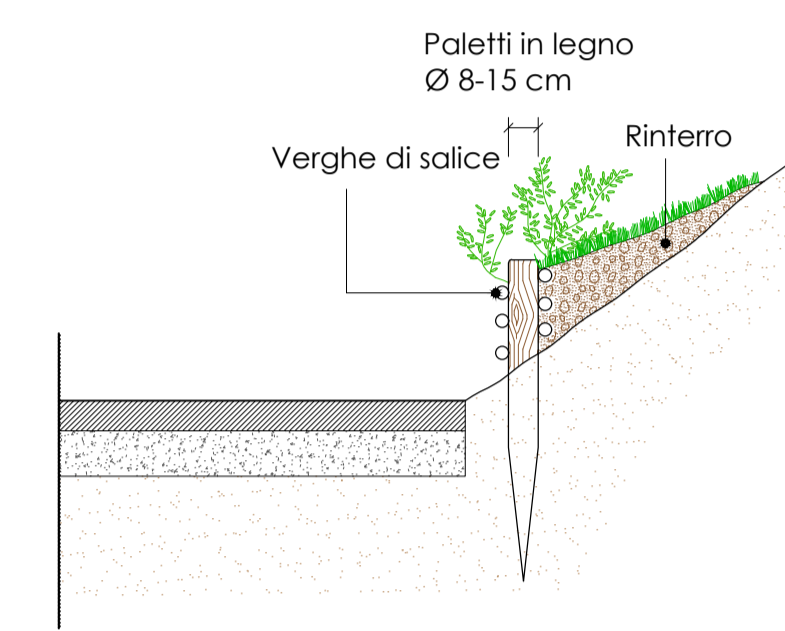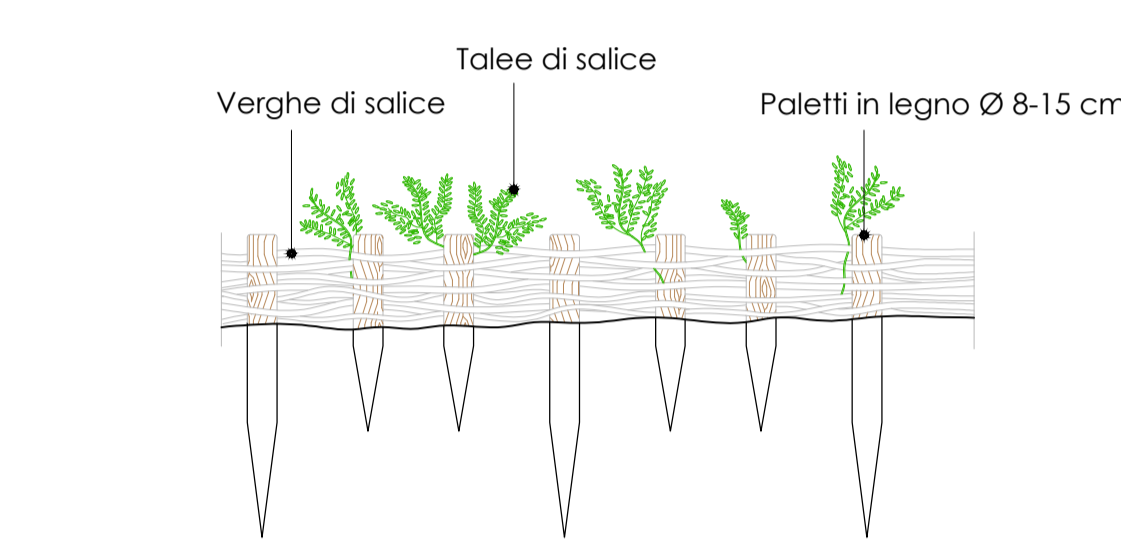

PIANTA TIPO

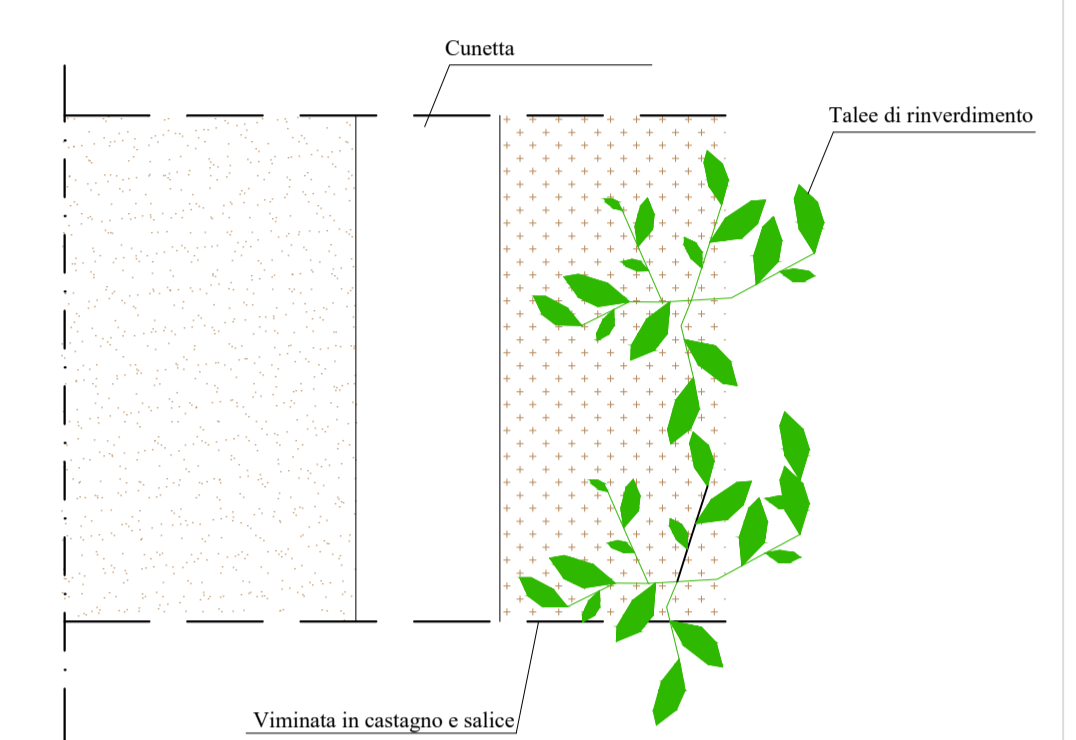

<p>Comune di Corleto Perticara</p>	<p>Regione Basilicata</p>	<p>Provincia di Potenza</p>																		
<p>Contributore: RWE RENEWABLES ITALIA S.R.L. Via Andrea Doria, 41/G - 00152 Roma P.IVA/C.F. 0940370969 pec: renewableitaliasrl@legalmail.it</p>																				
<p>Titolo del Progetto: Progetto per la realizzazione di una centrale eolica da 44,80 MW nel comune di Corleto Perticara (PZ)</p>																				
<p>Documento: PROGETTO DEFINITIVO</p>		<p>N° Documento: PECP_A.16.d</p>																		
<p>OGGETTO: PECP</p>	<p>DISCIPLINA: IP</p>	<p>TIPICOLOGIA: D</p>																		
<p>Formato: A3</p>																				
<p>Interventi di ingegneria naturalistica: Planimetria, particolari tecnici</p>																				
<p>FOGLIO: 1 di 1</p>	<p>SCALA: 1:1.000</p>	<p>Nome file: PECP_A.16.d_Interventi_N.pdf</p>																		
<p>Progettazione:</p> <p>R.T.P. D'Occhio - De Biasi Via S. Angelo, 14 - 82020 Campitello (BN)</p>	<p>Progettisti:</p> <p>Ing. Giuseppe ANTONIO DI BIASI Arch. Carmine D'Occhio</p>																			
<table border="1"> <thead> <tr> <th>Rev.</th> <th>Data Revisione</th> <th>Descrizione Revisione</th> <th>Redatto</th> <th>Controllato</th> <th>Approvato</th> </tr> </thead> <tbody> <tr> <td> </td> <td> </td> <td> </td> <td> </td> <td> </td> <td> </td> </tr> </tbody> </table>	Rev.	Data Revisione	Descrizione Revisione	Redatto	Controllato	Approvato							<table border="1"> <tbody> <tr> <td>00</td> <td>07/12/2020</td> <td>PRIMA EMISSIONE</td> <td>R.T.P. D'Occhio-De Biasi</td> <td>RWE</td> <td>RWE</td> </tr> </tbody> </table>		00	07/12/2020	PRIMA EMISSIONE	R.T.P. D'Occhio-De Biasi	RWE	RWE
Rev.	Data Revisione	Descrizione Revisione	Redatto	Controllato	Approvato															
00	07/12/2020	PRIMA EMISSIONE	R.T.P. D'Occhio-De Biasi	RWE	RWE															