CONFINI DI COMUNI E PROVINCE	CALTANISSETTA	CALTANISSETTA	CALTANISSETTA
LIVELLETTE — DIFF. DI QUOTA / DISTANZA / PENDENZA	h = -1.622 L = 34.531 i = -0.04697	h = -3.687 L = 64.724 i = -0.05697	h = 5.670 L = 80.227 i = 0.07068
	h = 6.125 L = 112.345 i = 0.05452	h = 0.221 L = 93.091 i = 0.00237	h = -10.998 L = 136.057 i = -0.08083

TRONCO 23

	R	T	Fr	Pr	Qt
	1000.000	4.999	0.012	0+034.531	517.118
	500.000	31.912	1.018	0+099.255	513.431
	700.000	5.656	0.023	0+179.482	519.102
	800.000	20.859	0.272	0+291.827	525.227
	900.000	37.384	-0.775	0+384.918	525.448

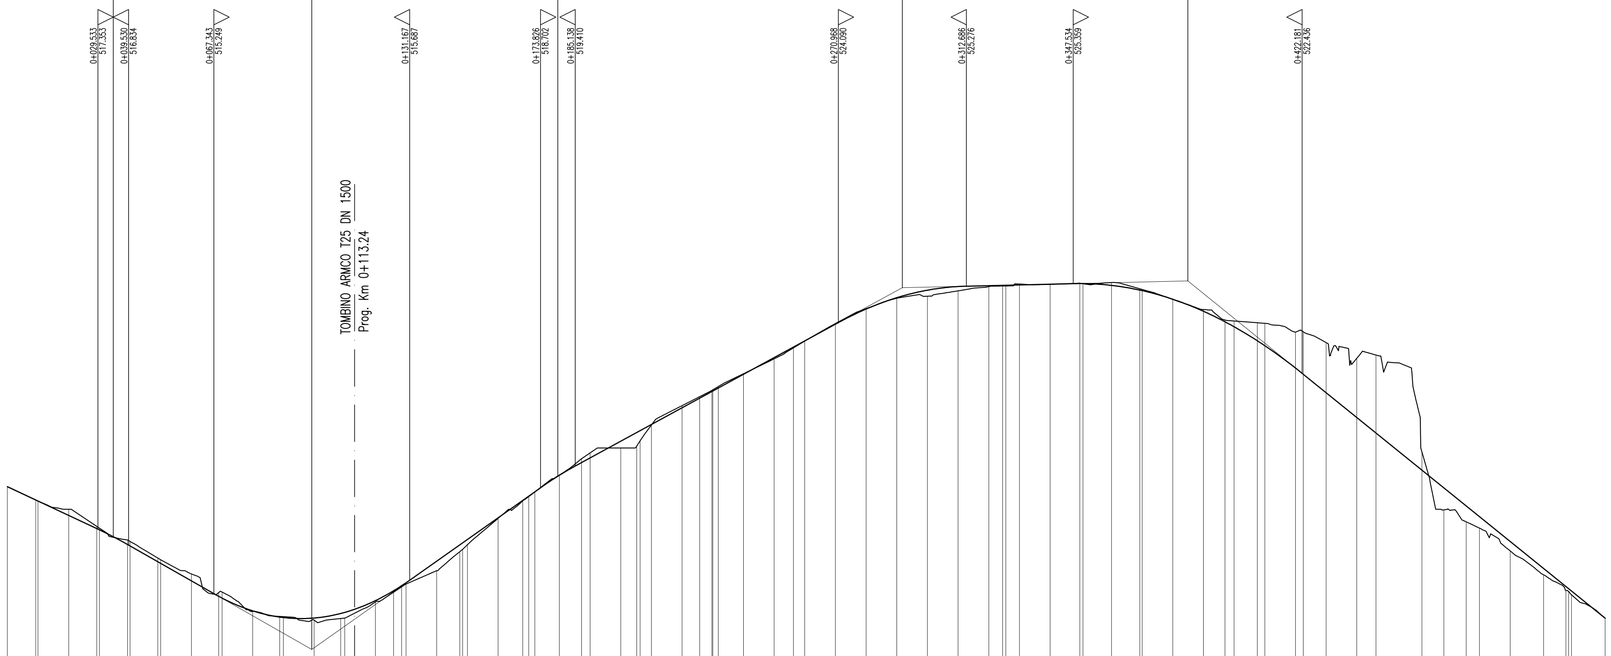

SCALA QUOTE 1:100
SCALA DISTANZE 1:1000

QT.RIF. 500.000

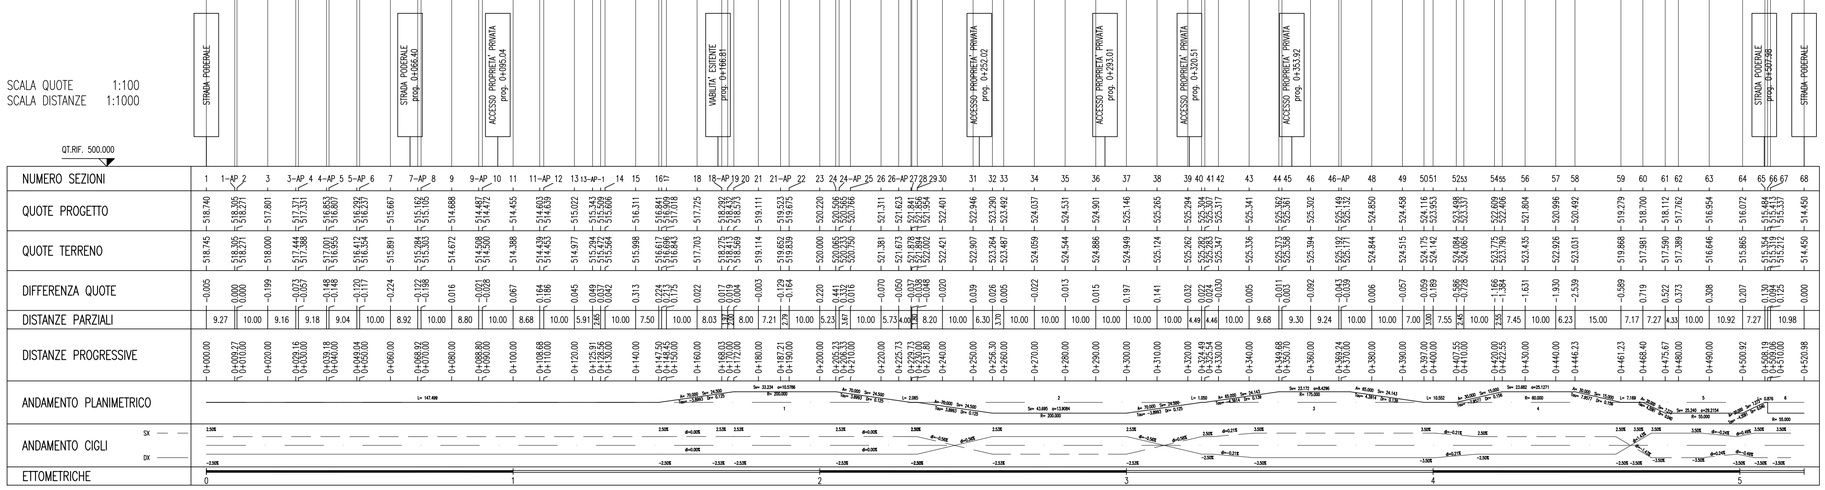

QUADRO D'UNIONE

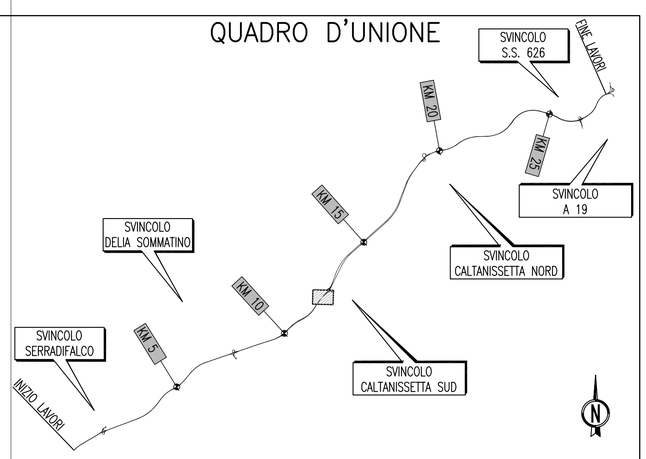

ANAS S.p.A.
DIREZIONE CENTRALE PROGRAMMAZIONE PROGETTAZIONE

PA 12/09
CORRIDOIO PLURIMODALE TIRRENICO - NORD EUROPA
ITINERARIO AGRIGENTO - CALTANISSETTA - A19
S.S. N° 640 "DI PORTO EMPEDOCLE"
AMMODERNAMENTO E ADEGUAMENTO ALLA CAT. B DEL D.M. 5.11.2001
Dal km 44+000 allo svincolo con l'A19

PROGETTO ESECUTIVO

Contraente Generale: Empedocle 2 s.c.p.a.

INTERSEZIONI E SVINCOLI - VIABILITA' INTERFERITA
VIABILITA' - Profili longitudinali

Profili longitudinali - Tronco 23

Codice Unico Progetto (CUP) : F91B09000070001
Codice Elaborato:
PA12_09 - E 0 0 0 G E 2 1 2 P V 0 5 Z F X 0 3 0 B — Scala: 1:1000/100

REV.	DATA	DESCRIZIONE	REDATTO	VERIFICATO	APPROVATO	AUTORIZZATO
F						
E						
D						
C						
B	Luglio 2011	Revisione a seguito di incontri con il Committente	S.TERRENO	R.CAPOCCHI	M. LITI	P. PAGLINI
A	Aprile 2011	EMISSIONE	S.TERRENO	A.TURSO	M. LITI	P. PAGLINI

Responsabile del procedimento: Ing. MAURIZIO LAMMINI

Il Progettista: Dott. Ing. GIAN LUCA MENGHINI — ORDINE DEGLI INGEGNERI DI FIRENZE N° 4533

Il Consulente: Dott. Ing. CAPOCCHI RICCARDO — ORDINE DEGLI INGEGNERI della Provincia di PALERMO N° 1837

Il Geologo: Dott. Geol. D'ANGELO MAURIZIO N. 1607 — ORDINE REGIONALE DEI GEOLOGI DI SICILIA

Il Coordinatore per la sicurezza in fase di progetto: Dott. Ing. ALESSANDRO SALVATO GERARDO — ORDINE INGEGNERI ROMA N° 14853

Il Direttore dei lavori: Dott. Ing. PEPPINO MARASCIO — ORDINE INGEGNERI ROMA N° 14447