


Legenda Opere di Progetto

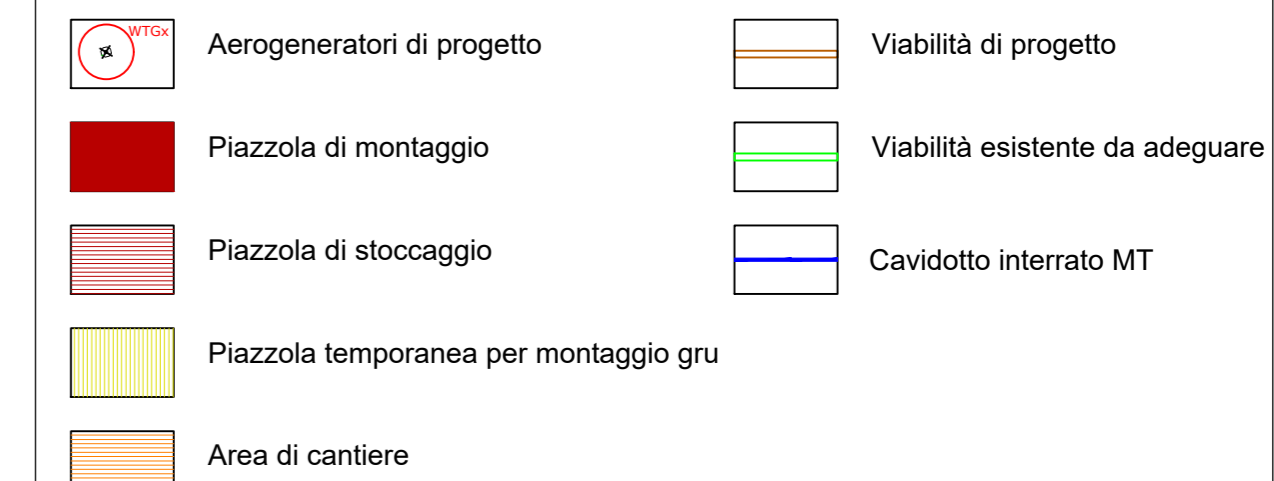

REGIONE CAMPANIA
PROVINCIA DI AVELLINO

Comune:
Ariano Irpino
Località "Mezzana Forte - Corsaro - Costa Vaccara"

ADEGUAMENTO TECNICO DEL PROGETTO DELL'IMPIANTO EOLICO
AUTORIZZATO CON D.D. 34/2011, D.D. 368/2013, D.D. 114/2018 E
D.D. 115/2018 - 15 AEROGENERATORI

Sezione 2:

STUDIO DI INSERIMENTO URBANISTICO E VINCOLISTICO

Titolo elaborato:
2.3.5 - INQUADRAMENTO RISPETTO AL PTCP AVELLINO: RETE ECOLOGICA, AREE AGRICOLE E FORESTALI STRATEGICHE, UNITA' DI PAESAGGIO, SISTEMI DI CITTA', BENI CULTURALI E ITINERARI STRATEGICI

N. Elaborato: 2.3.5

Scala: 1:100.000

Committente

C.E.A. S.r.l.

sede Via Leonardo da Vinci 15,
Bolzano (BZ)
P.IVA. 02460110642

Progettazione

TENPROJECT

sede legale e operativa
San Giorgio Del Sannio (BN) via de Gasperi 61
sede operativa
Lucera (FG) S.S.17 loc. Vaccarella snc c/o Villaggio Don Bosco
P.IVA 01465940623
Azienda con sistema gestione qualità Certificato N. 50 100 11873



Progettista
Dott. Ing. Nicola FORTE

Handwritten signature of Nicola Forte

Rev.	Data	Elaborazione	Approvazione	Emissione	DESCRIZIONE
00	DICEMBRE 2020	PR sigla	PM sigla	NF sigla	Emissione Elaborato
Nome File sorgente		ARI_PV_22.3.1_2.3.5_CA.dwg	Nome file stampa	ARI_PV_22.3.5_CA.pdf	Formato di stampa 830 X 420

