

REGIONE CAMPANIA
PROVINCIA DI AVELLINO

Comune:
Ariano Irpino

Località "Mezzana Forte - Corsaro - Costa Vaccara"

**ADEGUAMENTO TECNICO DEL PROGETTO DELL'IMPIANTO EOLICO
AUTORIZZATO CON D.D. 34/2011, D.D. 368/2013, D.D. 114/2018 E
D.D. 115/2018 - 15 AEROGENERATORI**

Sezione 2:

STUDIO DI INSERIMENTO URBANISTICO E VINCOLISTICO

Titolo elaborato:

2.8 - INQUADRAMENTO RISPETTO AL PRAE E UNMIG

N. Elaborato: **2.8**

Scala: 1:200.000 - 100.000

Committente

C.E.A. S.r.l.

sede Via Leonardo da Vinci 15,
Bolzano (BZ)
P.IVA. 02460110642

Progettazione



sede legale e operativa

San Giorgio Del Sannio (BN) via de Gasperi 61

sede operativa

Lucera (FG) S.S.17 loc. Vaccarella snc c/o Villaggio Don Bosco
P.IVA 01465940623

Azienda con sistema gestione qualità Certificato N. 50 100 11873



Progettista

Dott. Ing. Nicola FORTE




Rev.	Data	Elaborazione	Approvazione	Emissione	DESCRIZIONE
00	DICEMBRE 2020	PR sigla	PM sigla	NF sigla	Emissione Elaborato
Nome File sorgente		ARI_PV_22.8_CA.dwg	Nome file stampa	ARI_PV_22.8_CA.pdf	Formato di stampa A4 - A3

INDICE

TAV.2.8.1 - PRAE - AREE PERIMETRATE

TAV.2.8.2 - UNMIG - AREE INTERESSATE DA PERMESSI DI RICERCA E ISTANZE

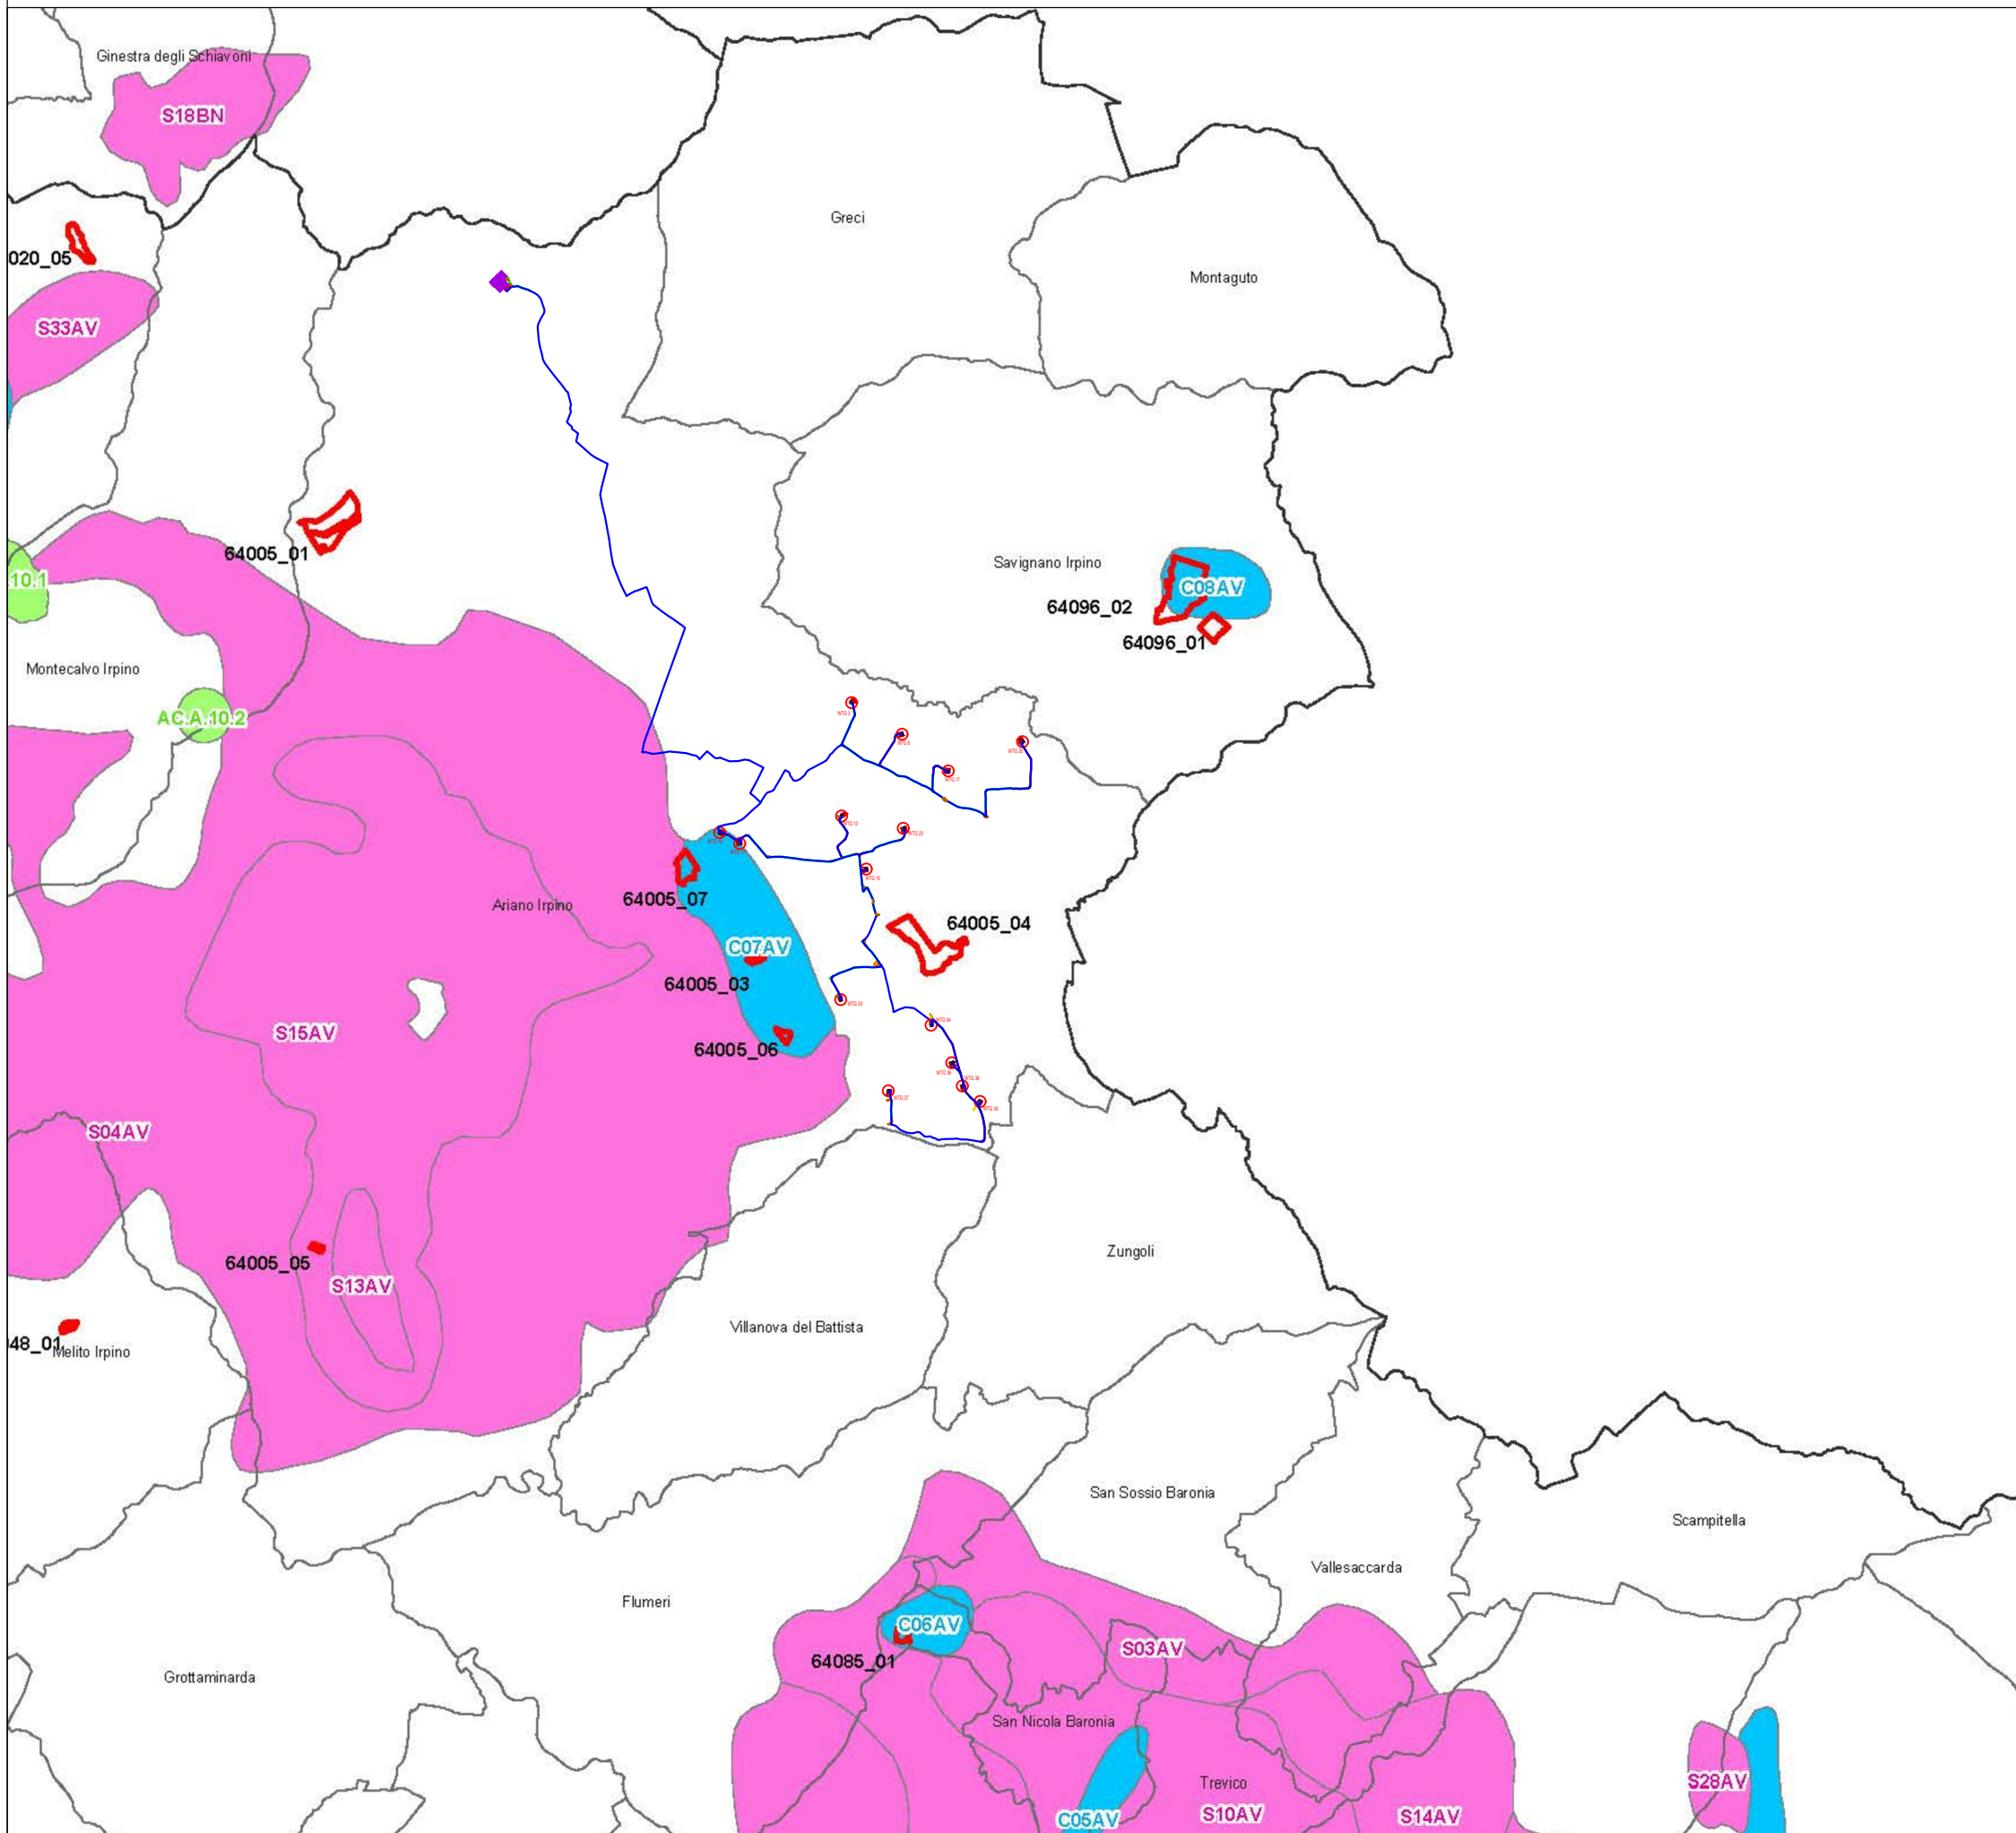

Legenda Opere di Progetto

- Aerogeneratori di progetto
- Piazzola di montaggio
- Piazzola di stoccaggio
- Piazzola temporanea per montaggio gru
- Area di cantiere
- Viabilità di progetto
- Viabilità esistente da adeguare
- Cavidotto interrato MT

- CAVE
- Limiti comunali
- AREE SUCSETTIBILI di NUOVE ESTRAZIONI
- AREE di RISERVA
- AREE di CRISI

