


Pianta Chiave

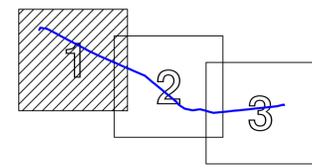

LEGENDA

-  LINEA AEREA AT 150 KV ESISTENTE DA RIPOTENZIARE
-  PALO AT 150 KV ESISTENTE
-  PALO AT 150 KV ESISTENTE DA SMANTELLARE
-  PALO AT 150 KV FUTURO

Progetto di potenziamento della linea aerea esistente RTN 150 kV denominata "SE Cammarata - CP Ciminna"

Progettazione:
MATE System Unipersonale srl
 Via Pape Pio XII, n.8
 70020 - Cassano delle Murge (BA)
 Tel. +39 080 5746758
 Mail: info@matesystemsrl.it | Pec: matesystem@pec.it




Elaborato: Planimetria su ortofoto della tratta "CP Castronovo - SE Cammarata"

Numero foglio
1-3

IDENTIFICAZIONE ELABORATO					
Livello progettazione	Identificativo file	Codice elaborato	Data	Scala	REV.
Definitivo	RS06AEG0008A0	FRDPLAT08-00	23/12/2020	1:10000	00

Società: Sunville S.r.l.




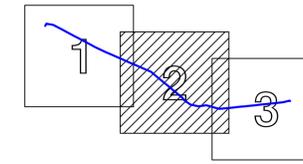

LEGENDA

-  LINEA AEREA AT 150 KV ESISTENTE DA RIPOTENZIARE
-  PALO AT 150 KV ESISTENTE
-  PALO AT 150 KV ESISTENTE DA SMANTELLARE
-  PALO AT 150 KV FUTURO

JNE DI
ONOVO
LIA (PA)

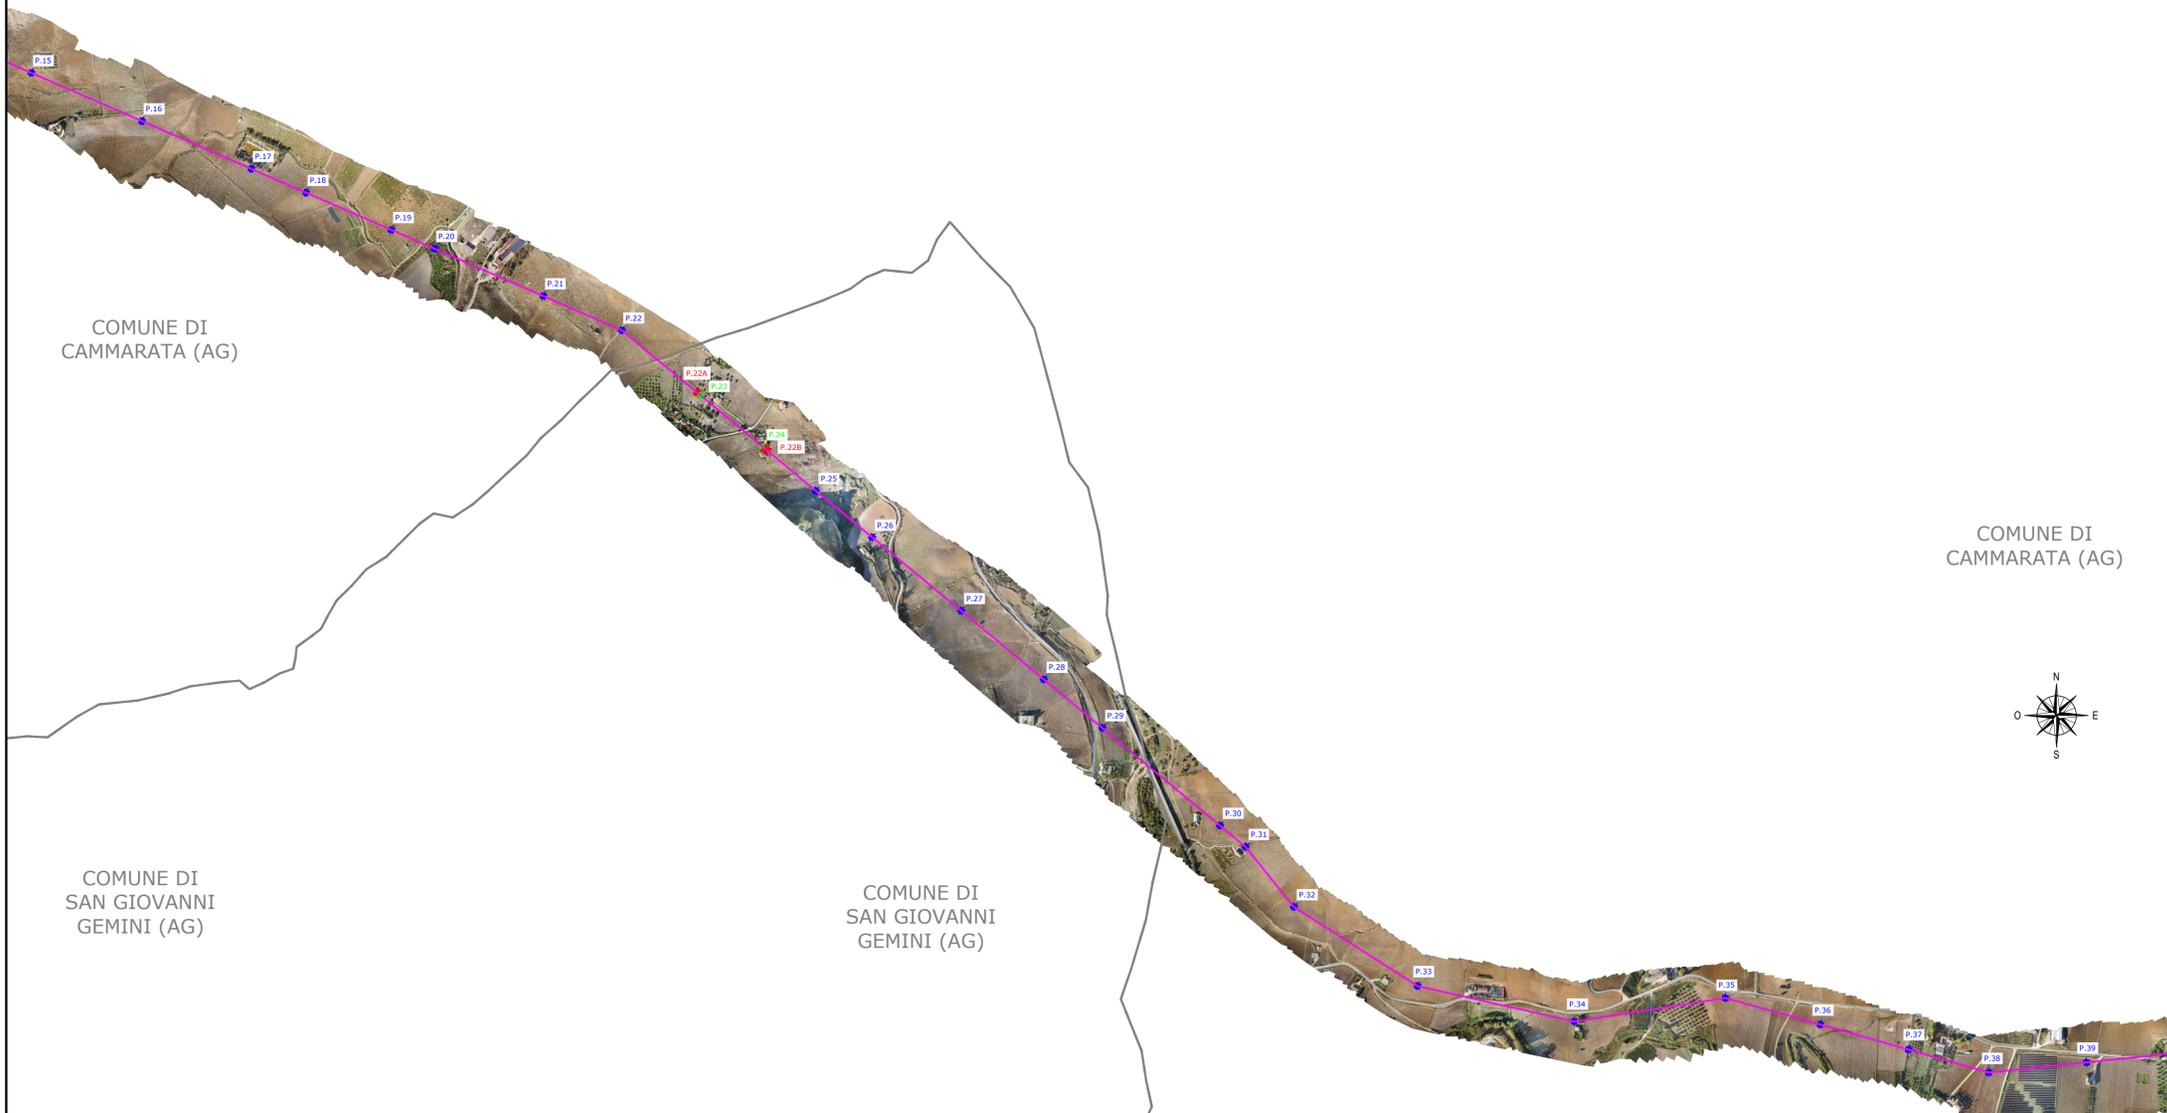


COMUNE DI
CAMMARATA (AG)

COMUNE DI
CAMMARATA (AG)

COMUNE DI
SAN GIOVANNI
GEMINI (AG)

COMUNE DI
SAN GIOVANNI
GEMINI (AG)

COMUNE DI
CAMMARATA (AG)

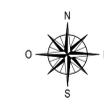

Progetto di potenziamento della linea aerea esistente RTN 150 kV denominata "SE Cammarata - CP Ciminna"

Progettazione:
MATE System Unipersonale srl
Via Pape Pio XII, n.8
70020 - Cassano delle Murge (BA)
Tel. +39 080 5746758
Mail: info@matesystemsrl.it | Pec: matesystem@pec.it



Elaborato: Planimetria su ortofoto della tratta "CP Castronovo - SE Cammarata"

Numero foglio
2-3

IDENTIFICAZIONE ELABORATO


Livello progettazione	Identificativo file	Codice elaborato	Data	Scala	REV.
Definitivo	RS06AEG0008A0	FRDPLAT08-00	23/12/2020	1:10000	00

Società: Sunville S.r.l.



Partnered by:



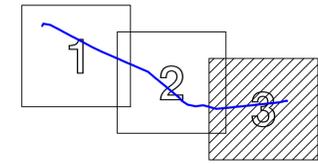

LEGENDA

-  LINEA AEREA AT 150 KV ESISTENTE DA RIPOTENZIARE
-  PALO AT 150 KV ESISTENTE
-  PALO AT 150 KV ESISTENTE DA SMANTELLARE
-  PALO AT 150 KV FUTURO

COMUNE DI
CAMMARATA (AG)



COMUNE DI
CAMMARATA (AG)

COMUNE DI
MUSSOMELI (CL)

Progetto di potenziamento della linea aerea esistente RTN 150 kV denominata "SE Cammarata - CP Ciminna"

Progettazione:

MATE System Unipersonale srl

Via Papa Pio XII, n.8
70020 - Cassano delle Murge (BA)
Tel. +39 080 5746758
Mail: info@matesystemsrl.it | Pec: matesystem@pec.it



Elaborato: Planimetria su ortofoto della tratta "CP Castronovo - SE Cammarata"

Numero foglio
3-3

IDENTIFICAZIONE ELABORATO

Livello progettazione	Identificativo file	Codice elaborato	Data	Scala	REV.
Definitivo	RS06AEG0008A0	FRDPLAT08-00	23/12/2020	1:10000	00

Società: Sunville S.r.l.



Partnered by:

