

-  Linea AT oggetto del potenziamento
-  Habitat 6220*
-  Habitat 3250
-  Habitat 91AA*
-  Habitat 8210
-  Limiti comunali
-  Sostegno esistente
-  Sostegno esistente da dismettere
-  Sostegno nuovo

Progetto di potenziamento della linea aerea esistente RTN 150 kV denominata "SE Cammarata - CP Ciminna"

Progettazione:


 Via Milazzo n. 17,
 40121 Bologna (BO)
 Tel. +39 051 0549750
 Mail: permit@green-go.net | Pec: greengosri@arubapec.it



Elaborato: Carta degli Habitat - Tratta "CP Ciminna - SE Vicari"

Numero foglio 1/2

IDENTIFICAZIONE ELABORATO



Livello progettazione	Identificativo file	Codice elaborato	Data	Scala	REV.
Definitivo	RS06AEG0041A0	FRDPLAT41-00	29/12/2020	1:10000	

Società: Sunville S.r.l.



Partnered by:



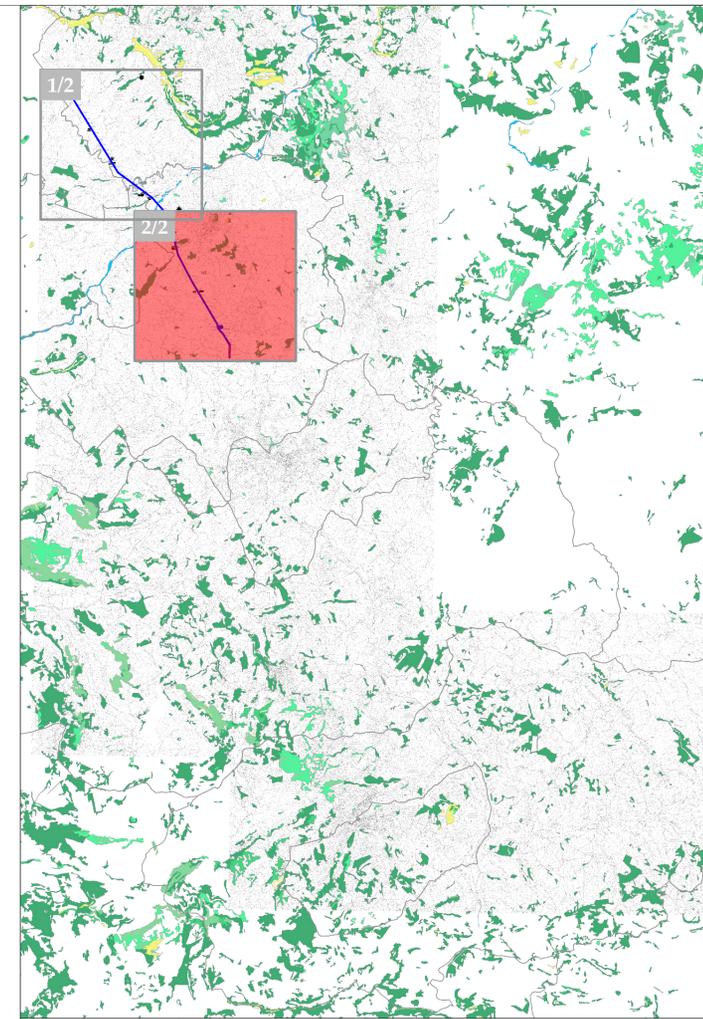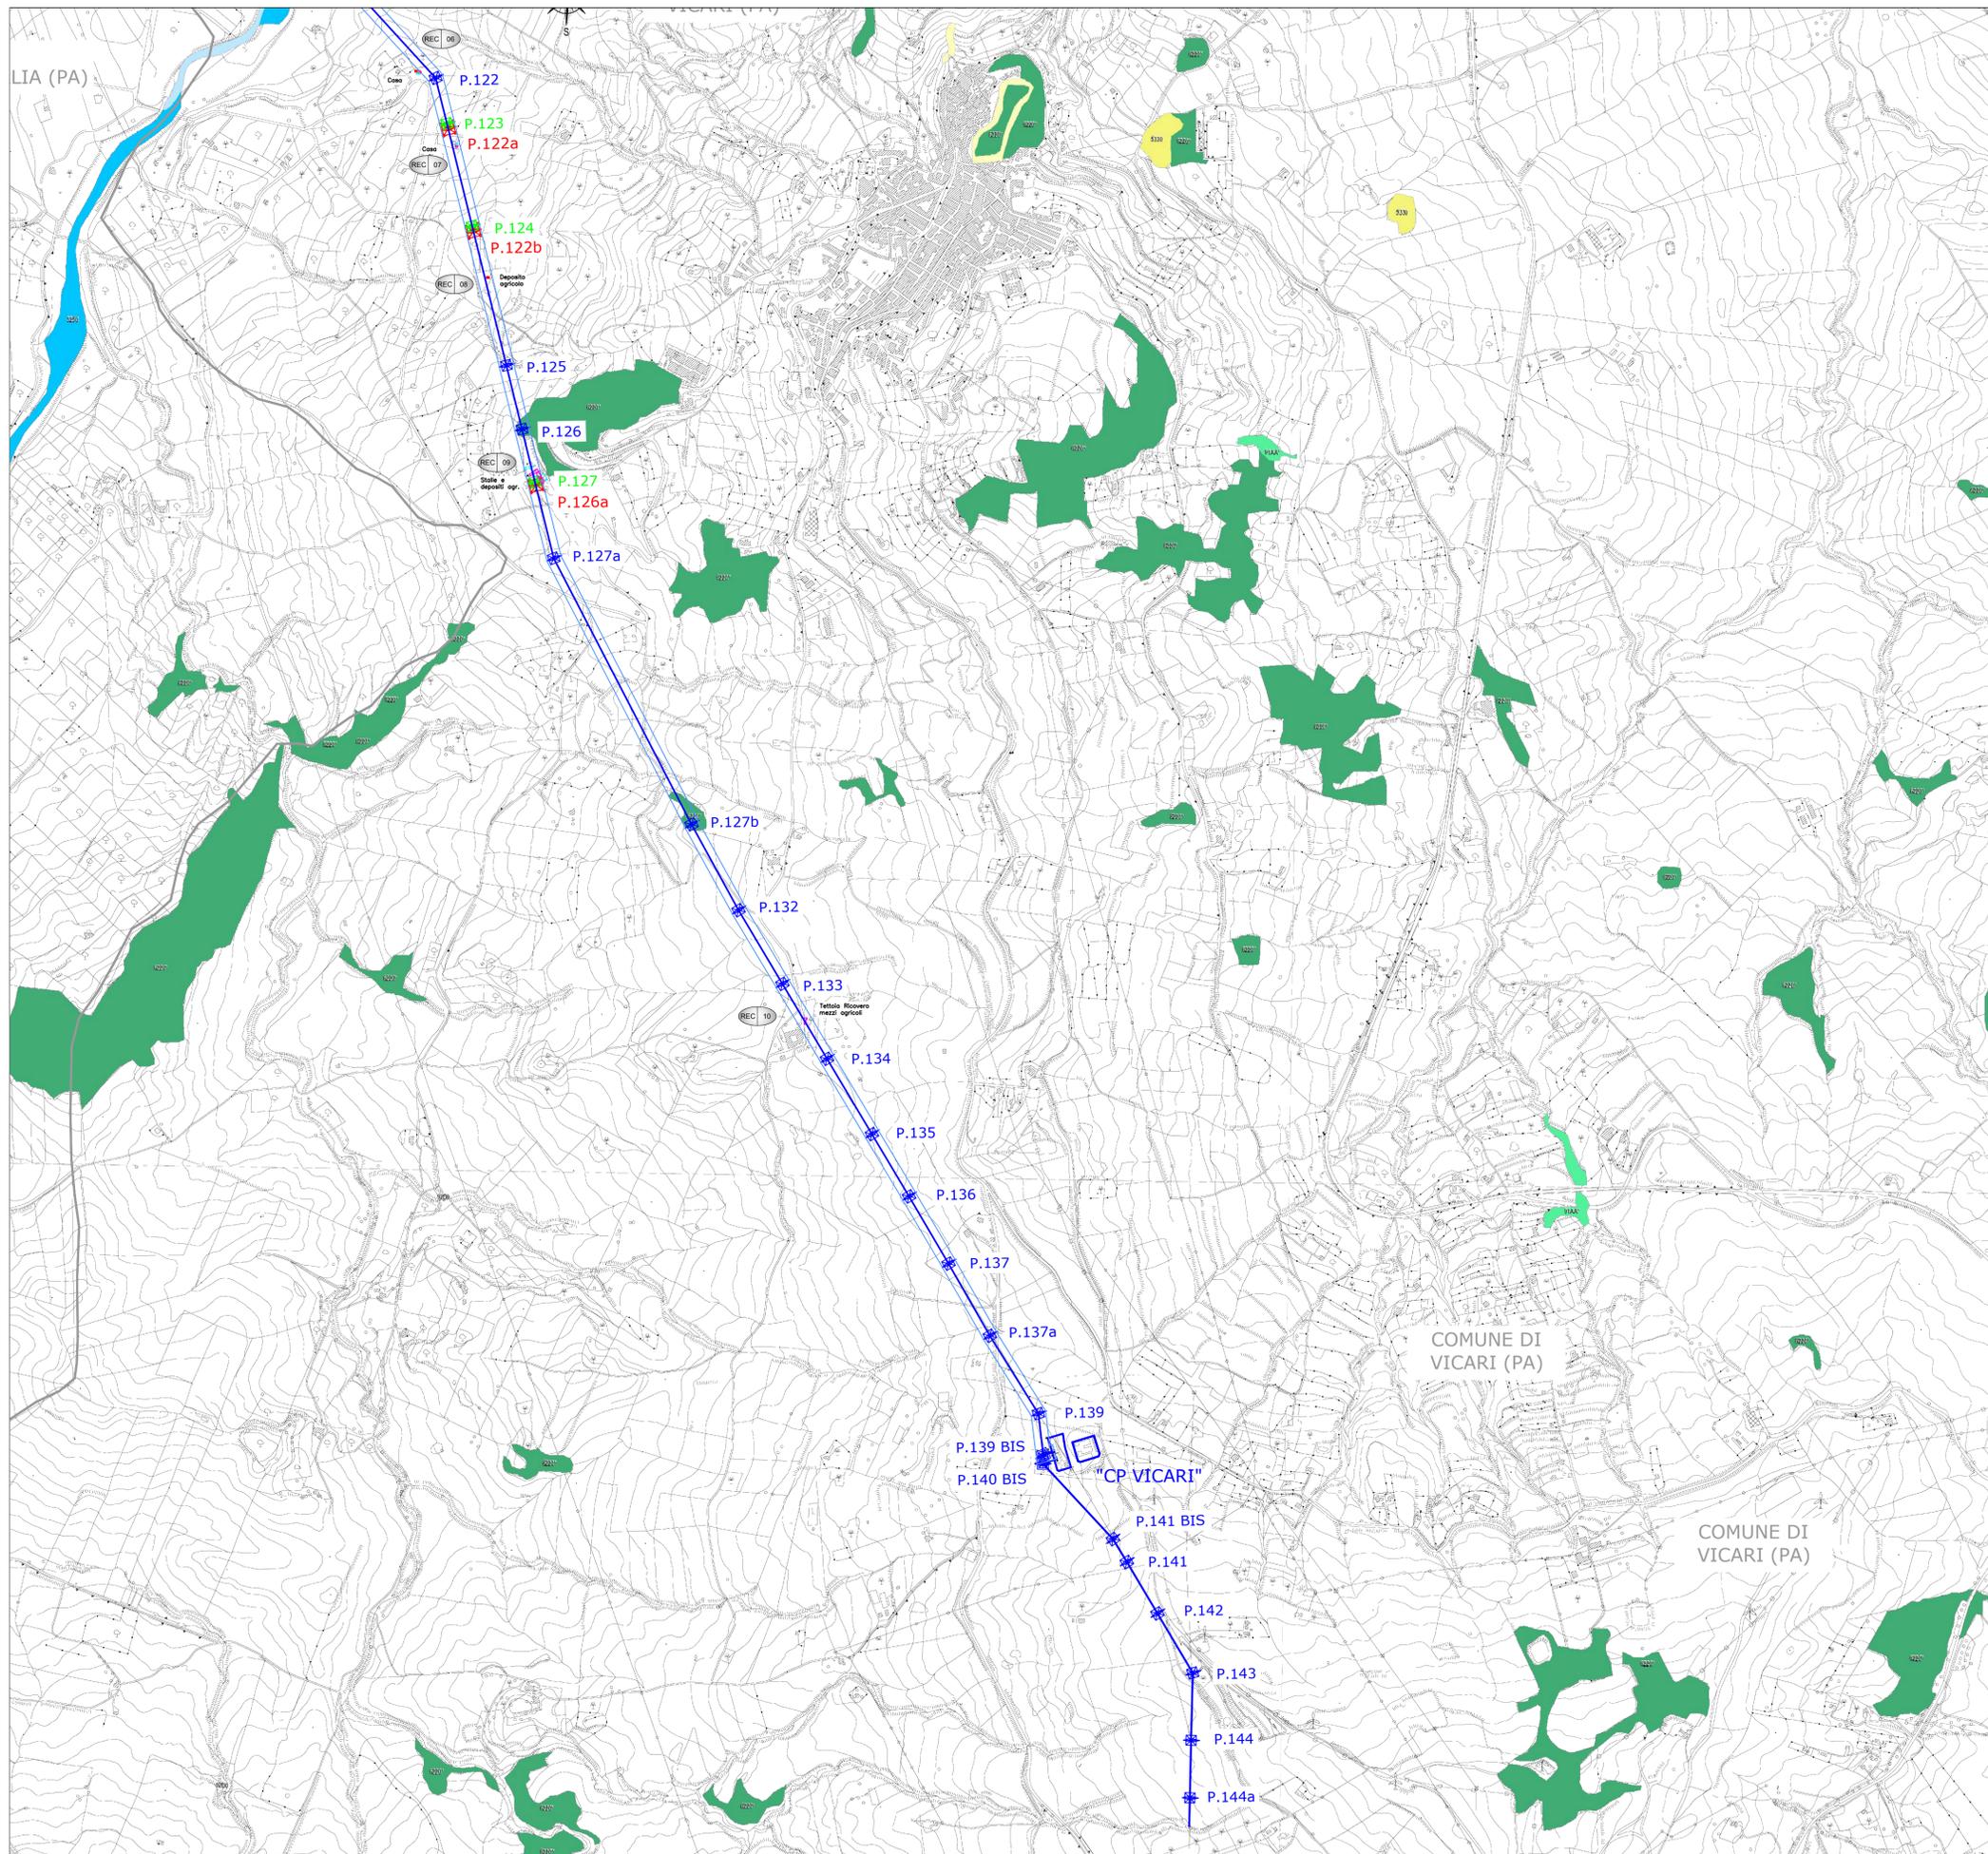

-  Linea AT oggetto del potenziamento
-  Habitat 6220*
-  Habitat 3250
-  Habitat 91AA*
-  Habitat 8210
-  Limiti comunali
-  Sostegno esistente
-  Sostegno esistente da dismettere
-  Sostegno nuovo

Progetto di potenziamento della linea aerea esistente RTN 150 kV denominata "SE Cammarata - CP Ciminna"

Progettazione:



Via Milazzo n. 17,
40121 Bologna (BO)
Tel. +39 051 0549750
Mail: permit@green-go.net | Pec: greengosri@arubapec.it



Elaborato: Carta degli Habitat - Tratta "CP Ciminna - SE Vicari"

Numero foglio 2/2

IDENTIFICAZIONE ELABORATO

Livello progettazione	Identificativo file	Codice elaborato	Data	Scala	REV.
Definitivo	RS06AEG0041A0	FRDPLAT41-00	29/12/2020	1:10000	

Società: Sunville S.r.l.



Partnered by: 