


PLANIMETRIA DELLA SEGNALETICA
(SCALA 1 : 1000)



QUADRO D'UNIONE

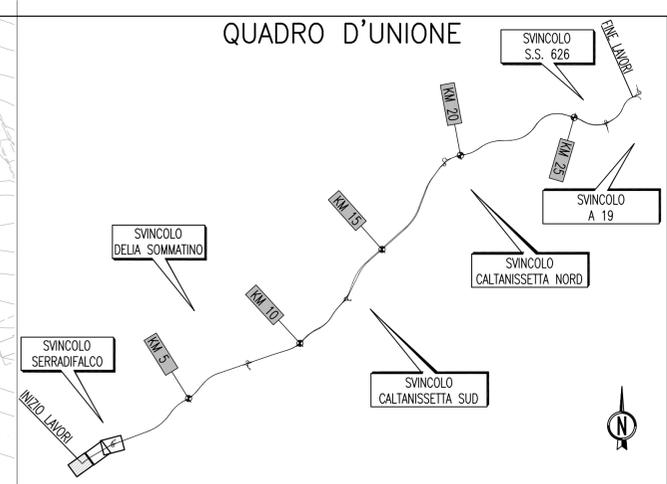

PA 12/09
CORRIDOIO PLURIMODALE TIRRENICO - NORD EUROPA
ITINERARIO AGRIGENTO - CALTANISSETTA - A19
S.S. N° 640 "DI PORTO EMPEDOCLE"
AMMODERNAMENTO E ADEGUAMENTO ALLA CAT. B DEL D.M. 5.11.2001
Dal km 44+000 allo svincolo con l'A19

PROGETTO ESECUTIVO

Contraente Generale:



INTERSEZIONI E SVINCOLI - VIABILITA' INTERFERITA
VIABILITA' - Planimetrie della segnaletica

Planimetrie della segnaletica - Tronco 1-2 - Tav. 1/3

Codice Unico Progetto (CUP) : F91B09000070001

Codice Elaborato:

PA12_09 - E 0 0 0 G E 2 1 2 P V 0 3 J P 7 0 0 1 A Scala: 1:1000

F									
D									
C									
B									
A	Aprile 2011	EMISSIONE	S.TERRENO	A.TURSO	M. LITI	P. PAGLINI			
REV.	DATA	DESCRIZIONE	REDATTO	VERIFICATO	APPROVATO	AUTORIZZATO			

Responsabile del procedimento: Ing. MAURIZIO ABATE

Il Progettista: **ING. GIULIO LUCA ATTENENGO** (Ordine degli Ingegneri di Firenze N° 4533)

Il Consulente: **ING. TULLIO TURSO** (Ordine degli Ingegneri di Roma N° 1400)

Il Coordinatore per la sicurezza in fase di progetto: **ING. ALESSANDRO SILVIO** (Ordine Regionale dei Geometri di Sicilia N° 14853)

Il Direttore dei lavori: **ING. PEPINO MARASCO** (Ordine degli Ingegneri di Roma N° 14447)