




LEGENDA	
INDAGINI GEONOSTICHE, SISMICHE E AMBIENTALI MAGGIO 2020	
Sn	Sondaggio a carotaggio continuo DH con Down-Hole [Amb] con prelievo di campioni ambientali PZ con Piezometro a tubo aperto
SRn	Indagine sismica a rifrazione
Pzn	Pozzetto Esplorativo e Ambientale
INDAGINI GEONOSTICHE MARZO 2019	
Sfn (00.00)	Sondaggio a carotaggio continuo Quota rilevata (s.l.m.)
Sfn-DH (00.00)	Sondaggio a c.c. con Down-Hole Quota rilevata (s.l.m.)
Sfn-PZ (00.00)	Sondaggio a c.c. con Piezometro Quota rilevata (s.l.m.)
Pzn (00.00)	Pozzetto Esplorativo Quota rilevata (s.l.m.)

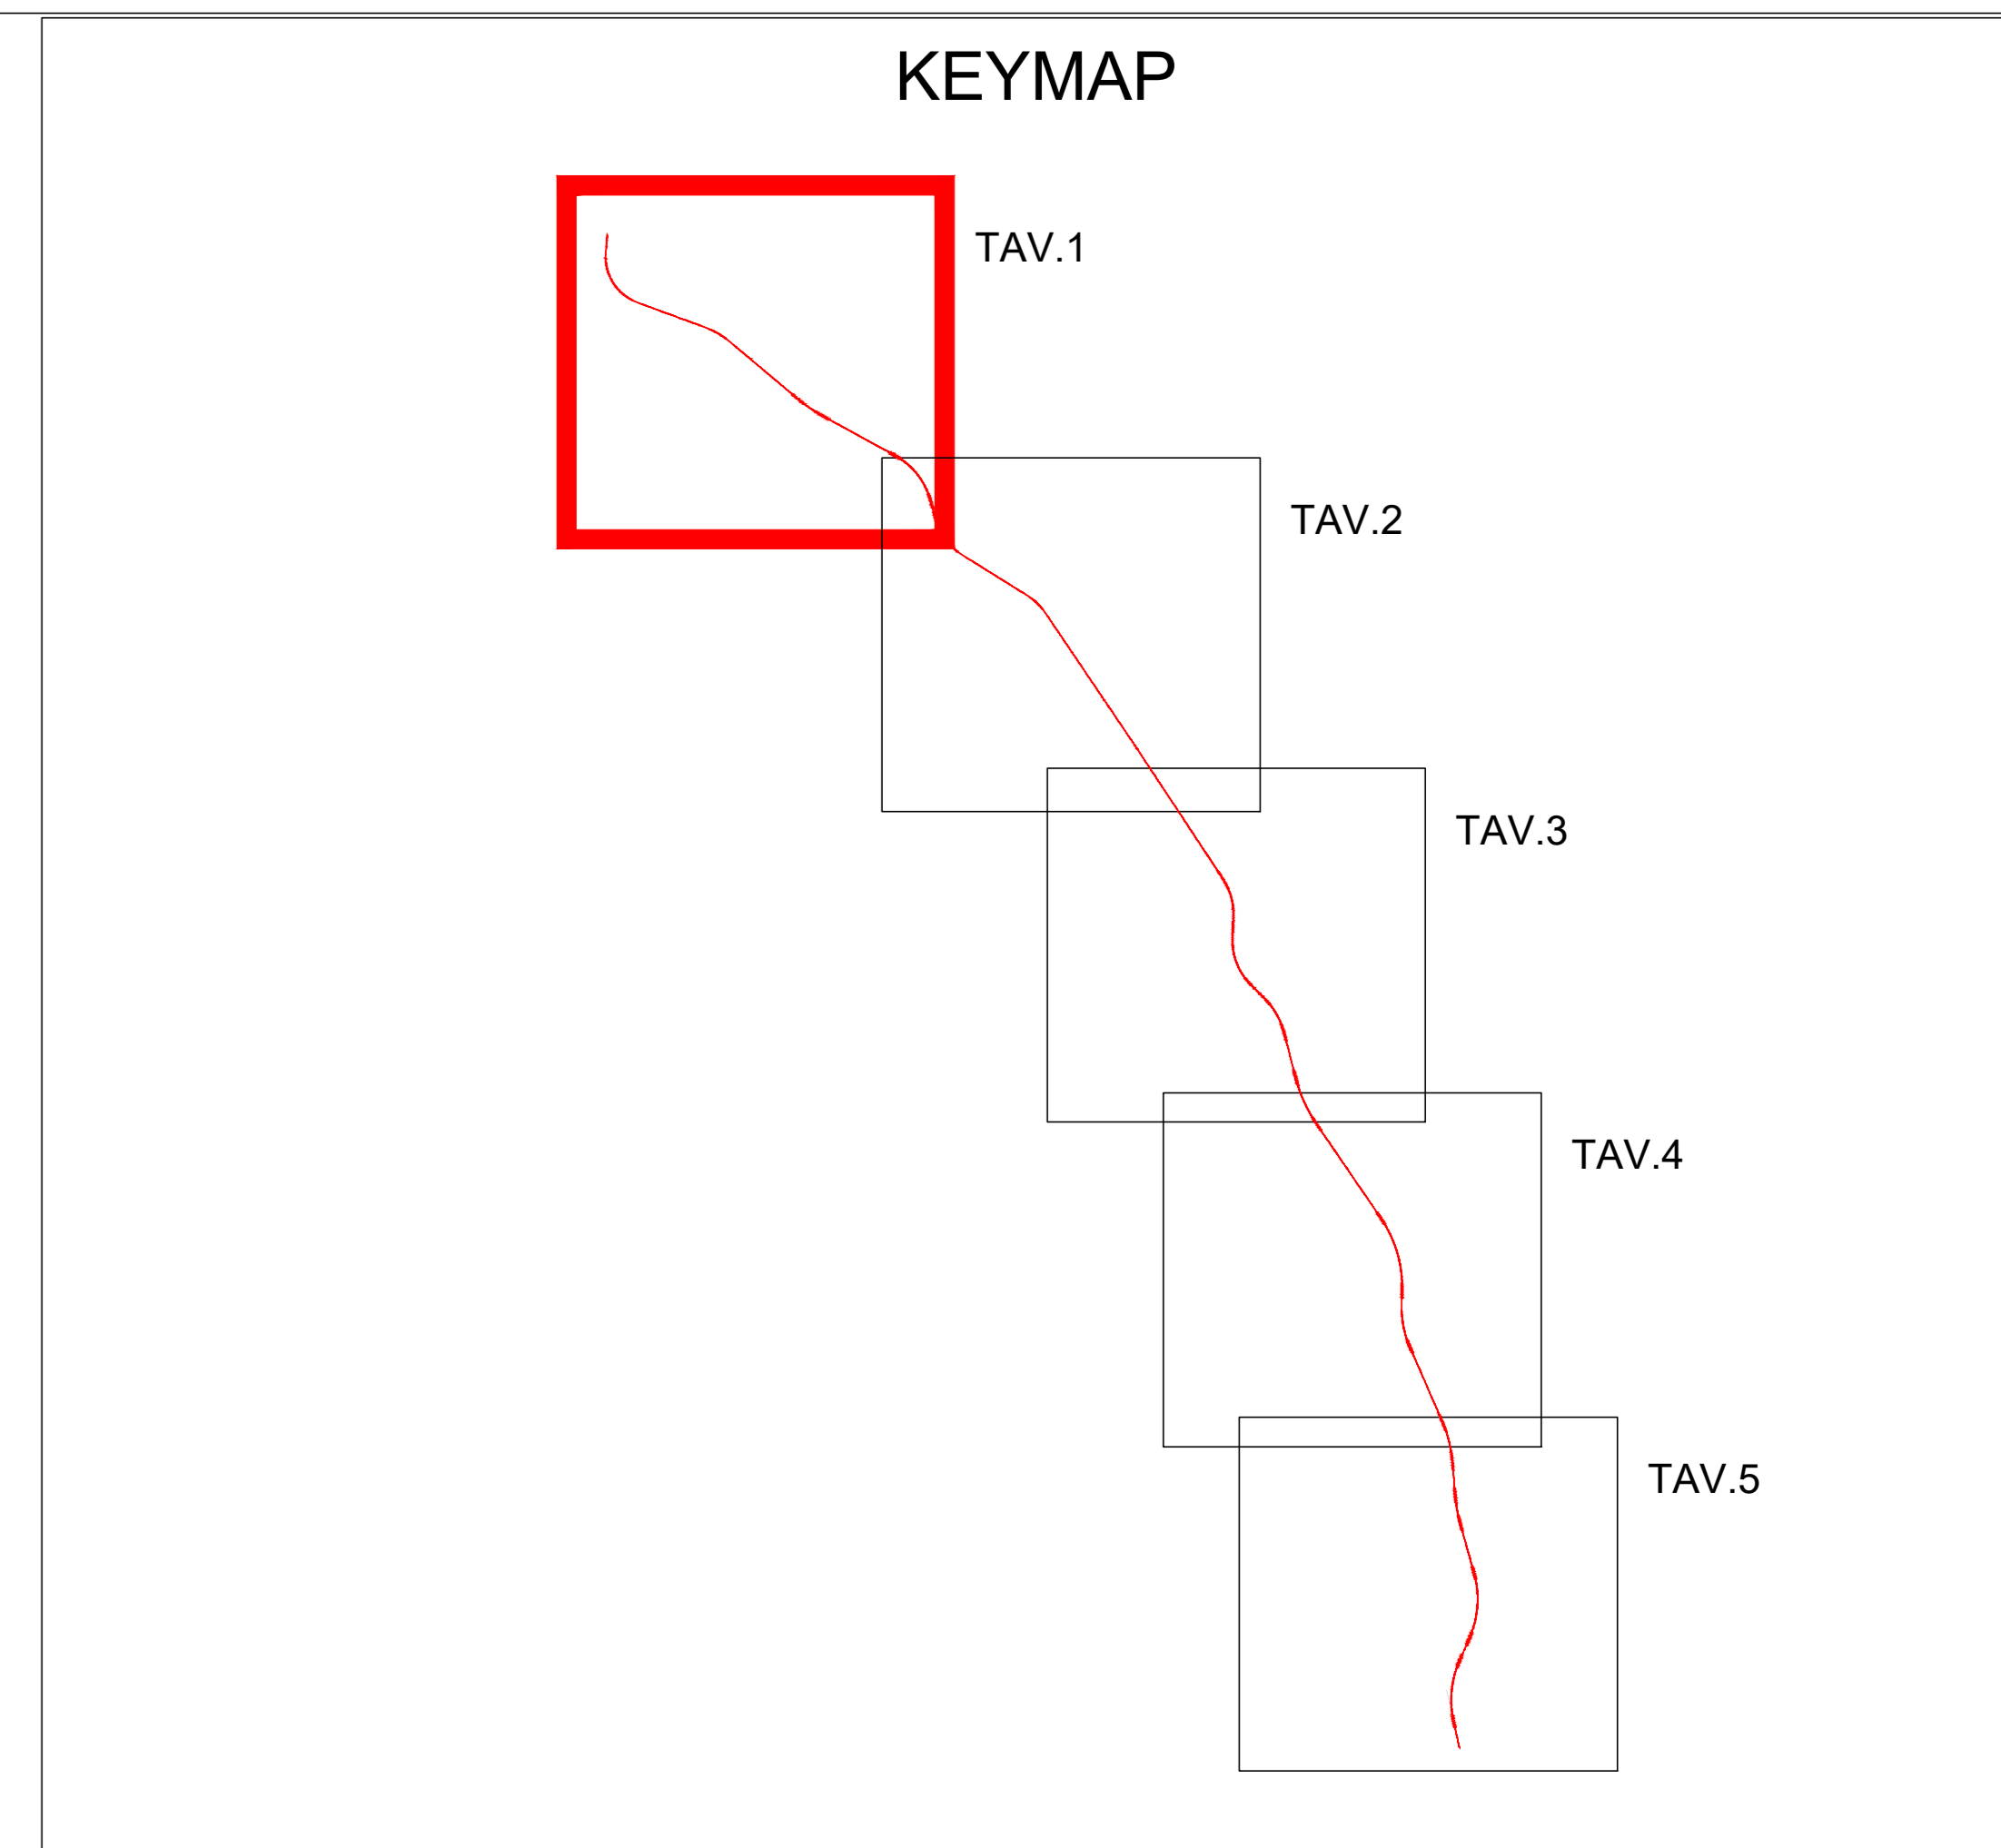

Sanas
GRUPPO FS ITALIANE

Direzione Progettazione e Realizzazione Lavori

S.S. 284 "Occidentale Etna"
Ammodernamento del Tratto Adrano – Catania
1° lotto Adrano – Paternò

PROGETTO DEFINITIVO COD. PA712

PROGETTAZIONE: **ATI VIA - SERING - VDP - BRENG**

PROGETTISTA E RESPONSABILE DELL'INTEGRAZIONE DELLE PRESTAZIONI SPECIALISTICHE:
Dott. Ing. Giovanni Piazza (Ord. Ing. Prov. Roma 27296)

GRUPPO DI PROGETTAZIONE MANDATARIA:

VIA INGEGNERIA

RESPONSABILI D'AREA:
Responsabile Tracciato stradale: Dott. Ing. Massimo Capasso (Ord. Ing. Prov. Roma 26031)
Responsabile Strutture: Dott. Ing. Giovanni Piazza (Ord. Ing. Prov. Roma 27296)
Responsabile Idraulica, Geotecnica e Impianti: Dott. Ing. Sergio Di Maio (Ord. Ing. Prov. Palermo 2872)
Responsabile Ambiente: Dott. Ing. Francesco Ventura (Ord. Ing. Prov. Roma 14660)

GEOLOGO:
Dott. Geol. Enrico Curcuruto (Ord. Geo. Regione Sicilia 806)

COORDINATORE SICUREZZA IN FASE DI PROGETTAZIONE:
Dott. Ing. Sergio Di Maio (Ord. Ing. Prov. Palermo 2872)

RESPONSABILE SIA:
Dott. Ing. Francesco Ventura (Ord. Ing. Prov. Roma 14660)

VISTO: IL RESPONSABILE DEL PROCEDIMENTO:
Dott. Ing. Marianna Coppola

SERING INGEGNERIA

vdp

BRENG BRIDGE ENGINEERING

GEOLOGIA, GEOTECNICA E SISMICA
Planimetria con ubicazione delle indagini – Tav. 1 di 5

CODICE PROGETTO		NOME FILE		REVISIONE	SCALA:
PROGETTO	LV. PROG. ANNO	PA712_TO0GE00GEOPU01-05-A			
DPPA0712	D 20	CODICE ELAB. TO0GE00GEOPU01		A	1:5000
D					
C					
B					
A	EMISSIONE	OTT 2020	V. TURANO	V. CANZONERI	G. PIAZZA
REV.	DESCRIZIONE	DATA	REDATTO	VERIFICATO	APPROVATO