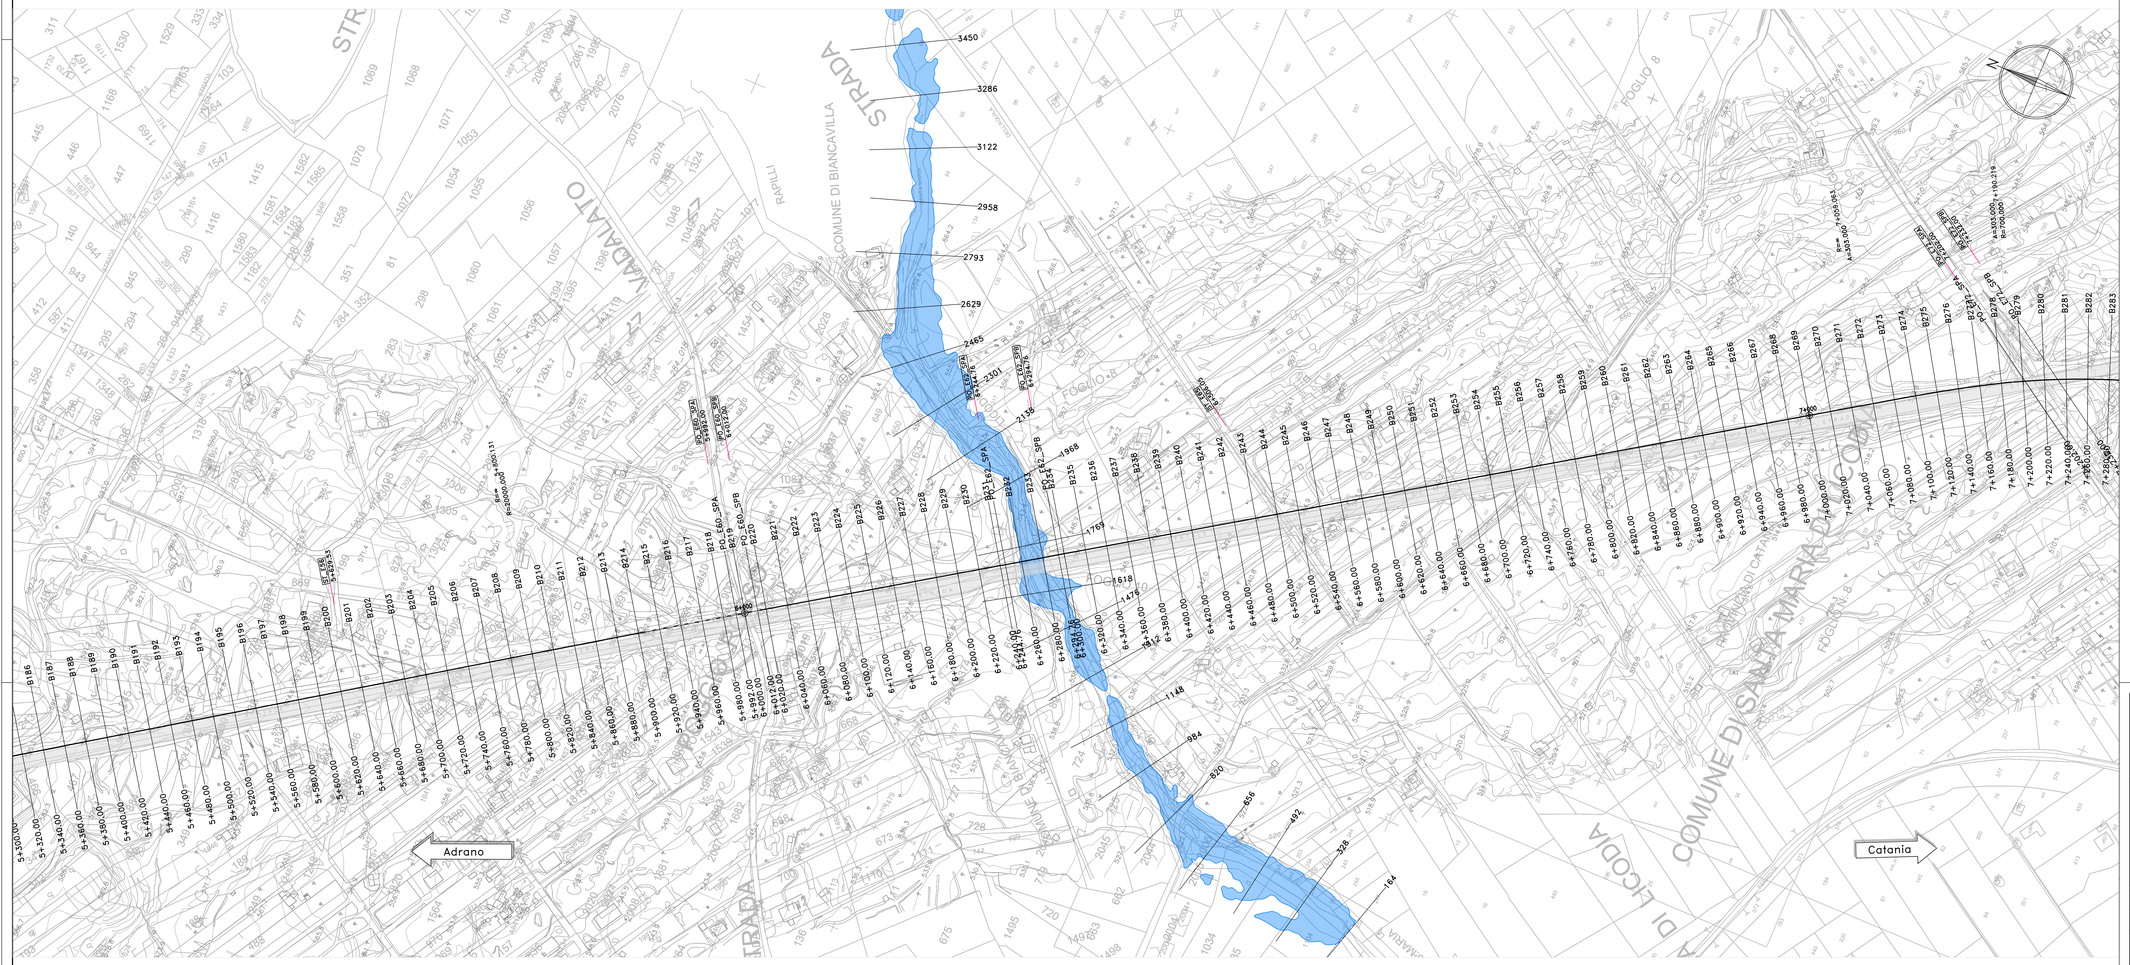

Anas
GRUPPO FS ITALIANE

Direzione Progettazione e Realizzazione Lavori

S.S. 284 "Occidentale Etnea"

Ammodernamento del Tratto Adrano – Catania

1° lotto Adrano – Paternò

PROGETTO DEFINITIVO — COD. **PA712**

PROGETTAZIONE: ATI VIA - SERING - VDP - BRENG

PROGETTISTA E RESPONSABILE DELL'INTEGRAZIONE DELLE PRESTAZIONI SPECIALISTICHE:
Dott. ing. Giovanni Piazza (Ord. ing. Prov. Roma 27296)

RESPONSABILI D'AREA:
Responsabile Tracciato stradale: Dott. ing. Massimo Capasso (Ord. ing. Prov. Roma 28037)
Responsabile Strutture: Dott. ing. Giovanni Piazza (Ord. ing. Prov. Roma 27296)
Responsabile Idraulica, Geotecnica e Impianti: Dott. ing. Sergio Di Maio (Ord. ing. Prov. Palermo 2872)
Responsabile Ambientale: Dott. ing. Francesco Ventura (Ord. ing. Prov. Roma 14660)

GRUPPO DI PROGETTAZIONE:
MANDATARIA: ViA INGEGNERIA
MANDANTI: SERING INGEGNERIA; vdp; BRENG BRIDGE ENGINEERING

GEOLOGO:
Dott. Geol. Enrico Cucuruzu (Ord. Geo. Regione Sicilia 966)

COORDINATORE SICUREZZA IN FASE DI PROGETTAZIONE:
Dott. ing. Sergio Di Maio (Ord. ing. Prov. Palermo 2872)

RESPONSABILE SIA:
Dott. ing. Francesco Ventura (Ord. ing. Prov. Roma 14660)

VISTO: IL RESPONSABILE DEL PROCEDIMENTO:
Dott. ing. Marilena Cappola

IDROLOGIA E IDRAULICA

Planimetria delle aree di esondazione Licodia Ante Operam

CODICE PROGETTO				NOME FILE	REVISIONE	SCALA:
PROGETTO	LIV. PROG.	ANNO		PA712_T00ID00IDRPL13-15_A		
DPPA0712	D	20	CODICE ELAB.	T00ID00IDRPL13	A	1:2000

REV.	DESCRIZIONE	DATA	REDATTO	VERIFICATO	APPROVATO
D					
C					
B					
A	EMISSIONE	OTT. 2020	DL	SDM	G.PIAZZA