Sez. C09
Progr.: −0+220.00
Scala : 1:200
Q.Rif. : 620.00

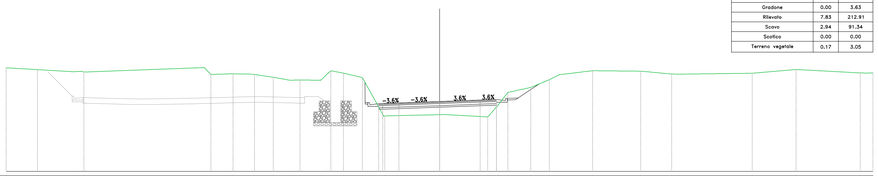

Materiali – Progr.−0+220.00

Materiale	Area (m²)	Vol. (m³)
Gradone	0.00	3.63
Rilevato	7.83	212.91
Scavo	2.84	91.34
Scotico	0.00	0.00
Terreno vegetale	0.17	3.05

| | | |