Sez. C25
Progr.: 0+100.00
Scala : 1:200
Q.Rif. : 623.00

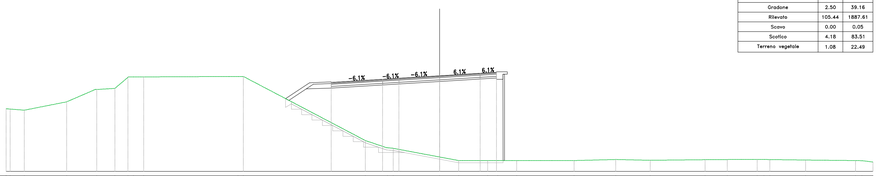

Materiali – Progr.0+100.00		
Materiale	Area (m²)	Vol. (m³)
Gradone	2.50	39.16
Rilevato	105.44	1887.61
Scavo	0.00	0.05
Scotico	4.18	83.51
Terreno vegetale	1.08	22.49

| | | |