Materiali – Progr.0+580.00

Materiale	Area (m²)	Vol. (m³)
Gradone	0.00	11.00
Rilevato	0.07	4.93
Scavo	2.88	65.80
Scotico	0.00	12.06
Terreno vegetale	1.04	20.53

Sez. C49
Progr.: 0+580.00
Scala : 1:200
Q.Rif. : 630.00

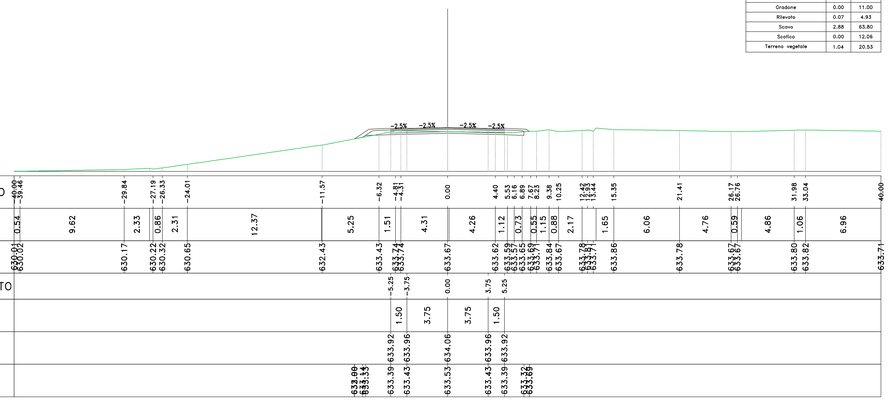

Materiali – Progr.0+600.00

Materiale	Area (m²)	Vol. (m³)
Gradone	0.00	0.00
Rilevato	0.36	4.33
Scavo	3.79	66.70
Scotico	0.00	0.00
Terreno vegetale	1.38	24.21

Sez. C50
Progr.: 0+600.00
Scala : 1:200
Q.Rif. : 625.00

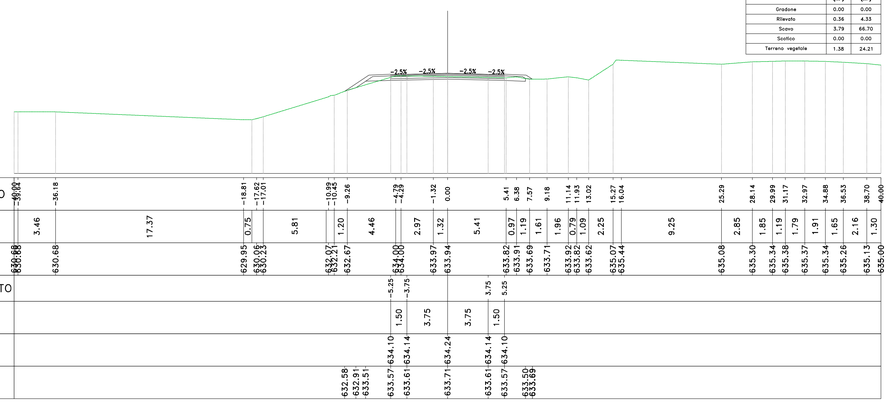

Materiali – Progr.0+620.00

Materiale	Area (m²)	Vol. (m³)
Gradone	0.00	0.00
Rilevato	0.02	3.78
Scavo	4.67	84.59
Scotico	0.00	0.00
Terreno vegetale	1.03	24.07

Sez. C51
Progr.: 0+620.00
Scala : 1:200
Q.Rif. : 630.00

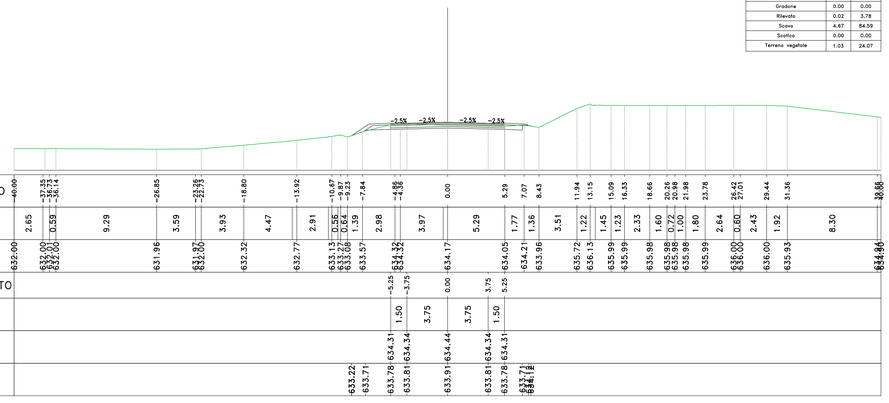

Materiali – Progr.0+640.00

Materiale	Area (m²)	Vol. (m³)
Gradone	0.00	0.00
Rilevato	0.24	2.57
Scavo	3.50	81.71
Scotico	0.00	0.00
Terreno vegetale	0.32	13.43

Sez. C52
Progr.: 0+640.00
Scala : 1:200
Q.Rif. : 630.00

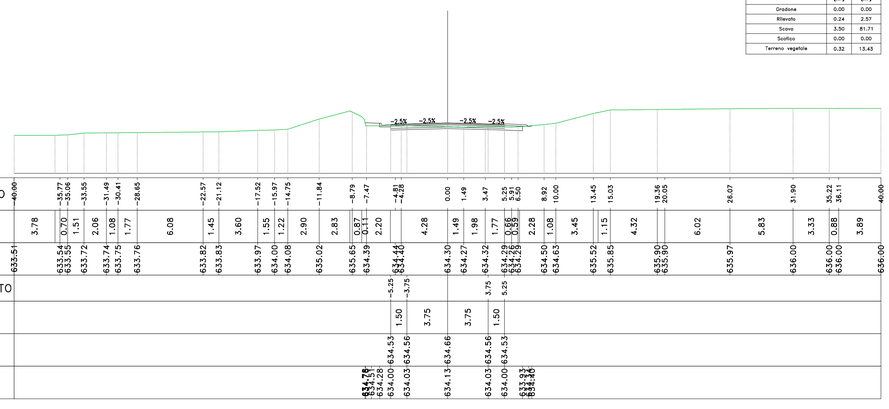

Materiali – Progr.0+660.00

Materiale	Area (m²)	Vol. (m³)
Gradone	0.00	0.00
Rilevato	0.06	2.96
Scavo	7.80	113.07
Scotico	0.00	0.00
Terreno vegetale	0.50	8.13

Sez. C53
Progr.: 0+660.00
Scala : 1:200
Q.Rif. : 630.00

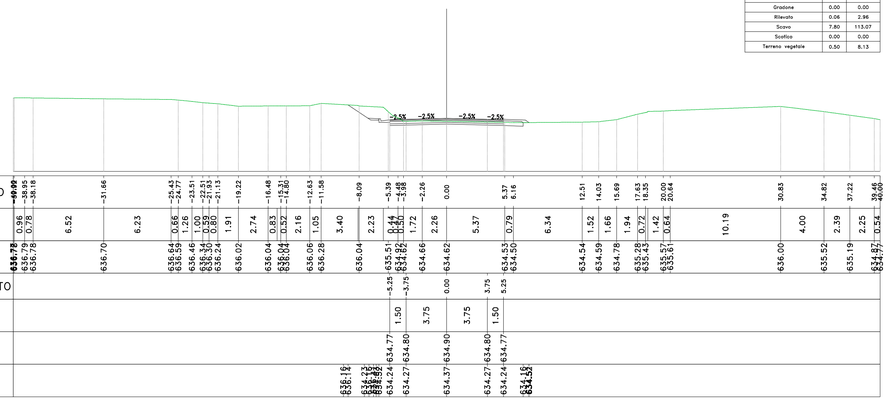

Materiali – Progr.0+680.00

Materiale	Area (m²)	Vol. (m³)
Gradone	0.00	0.00
Rilevato	0.00	0.56
Scavo	10.62	184.27
Scotico	0.00	0.00
Terreno vegetale	0.36	8.51

Sez. C54
Progr.: 0+680.00
Scala : 1:200
Q.Rif. : 630.00

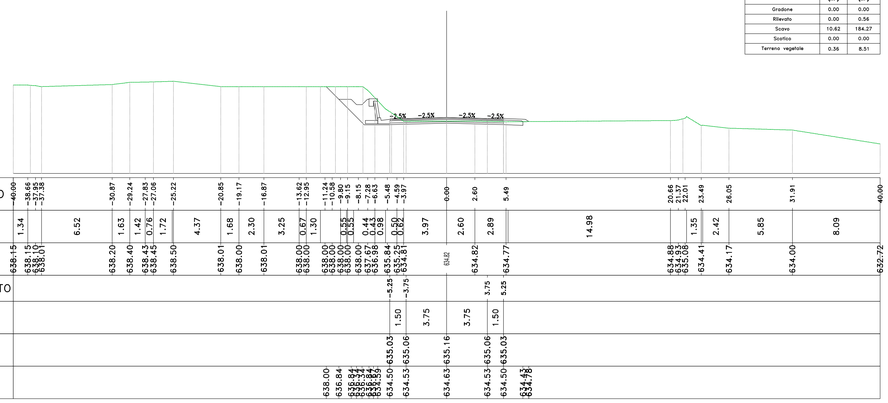

Materiali – Progr.0+700.00

Materiale	Area (m²)	Vol. (m³)
Gradone	0.00	0.00
Rilevato	0.28	2.80
Scavo	6.65	172.78
Scotico	0.00	0.00
Terreno vegetale	0.00	3.56

Sez. C55
Progr.: 0+700.00
Scala : 1:200
Q.Rif. : 630.00

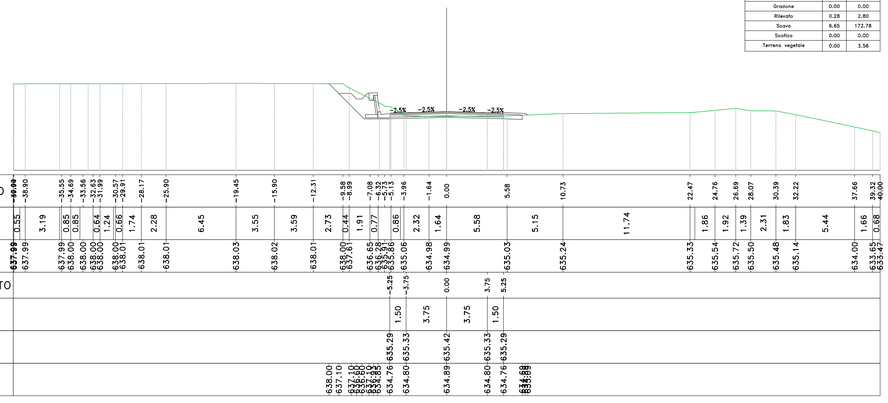

Materiali – Progr.0+720.00

Materiale	Area (m²)	Vol. (m³)
Gradone	0.00	0.00
Rilevato	0.11	3.88
Scavo	8.54	151.99
Scotico	0.00	0.00
Terreno vegetale	0.33	3.31

Sez. C56
Progr.: 0+720.00
Scala : 1:200
Q.Rif. : 630.00

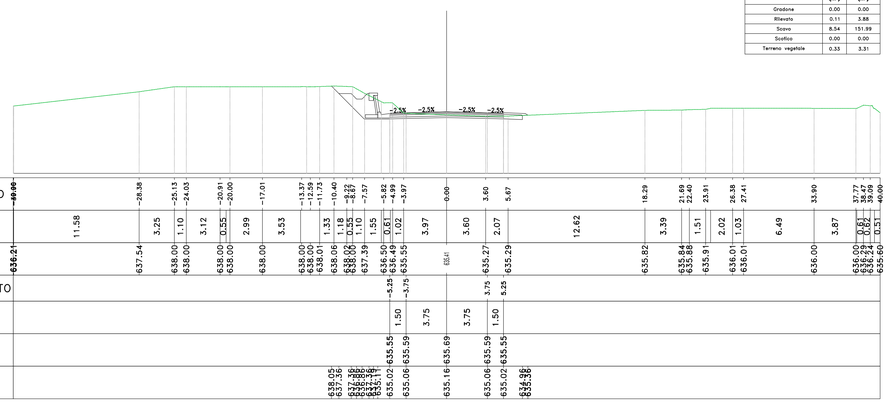

anas
GRUPPO FS ITALIANE

Direzione Progettazione e Realizzazione Lavori

S.S. 284 "Occidentale Etnea"

Ammodernamento del Tratto Adrano – Catania

1° lotto Adrano – Paternò

PROGETTO DEFINITIVO | COD. PA712

PROGETTAZIONE: ATI VIA - SERING - VDP - BRENG

PROGETTISTA E RESPONSABILE DELL'INTEGRAZIONE DELLE PRESTAZIONI SPECIALISTICHE / GRUPPO DI PROGETTAZIONE
Dott. Ing. Giovanni Piazza (Ord. Ing. Prov. Roma 27296)

RESPONSABILI D'AREA:
Responsabile Tracciato stradale: Dott. Ing. Massimo Capasso (Ord. Ing. Prov. Roma 29031)
Responsabile Strutture: Dott. Ing. Giovanni Piazza (Ord. Ing. Prov. Roma 27296)
Responsabile Impianti tecnologici e impianti: Dott. Ing. Sergio Di Maio (Ord. Ing. Prov. Palermo 2852)
Responsabile Ambiente: Dott. Ing. Francesco Ventura (Ord. Ing. Prov. Roma 14660)

GEOLOGO:
Dott. Geol. Enrico Cucuzzata (Ord. Geo. Regione Sicilia 966)

COORDINATORE SICUREZZA IN FASE DI PROGETTAZIONE:
Dott. Ing. Sergio Di Maio (Ord. Ing. Prov. Palermo 2852)

RESPONSABILE SIA:
Dott. Ing. Francesco Ventura (Ord. Ing. Prov. Roma 14660)

VISTO: IL RESPONSABILE DEL PROCEDIMENTO:
Dott. Ing. Mariano Cappello

MANDANTI: ViA INGEGNERIA · SERING INGEGNERIA · vdp · BRENG BRIDGE ENGINEERING

PROGETTO STRADALE

ASSE PRINCIPALE

Sezioni trasversali Tratto tipo C1

TAV 07

CODICE PROGETTO (PROGETTO / LIV. PROG. / ANNO)	NOME FILE	REVISIONE	SCALA:
DPPA0712 D 20	PA712_P01PS00TRASZ01–13_A CODICE ELAB. P01PS00TRASZ07	A	1:200

REV.	DESCRIZIONE	DATA	REDATTO	VERIFICATO	APPROVATO
D					
C					
B					
A	EMISSIONE	NOV. 2020	M.TOSI	M.CAPASSO	G.PIAZZA