

Ve E 490002.703  
Ve N 4166058.906



V1 E 490002.703  
V1 N 4166058.906  
Av 199.3212

R 20000.000  
Ce E 473369.368  
Ce N 4154952.894  
Sv 213.237  
Ac 0.8768  
T 106.620

A 303.000m  
L 131.156m  
T1 174.632  
T2 87.477m  
TK 43.755m

Lr 1128.760

Lr 1045.695

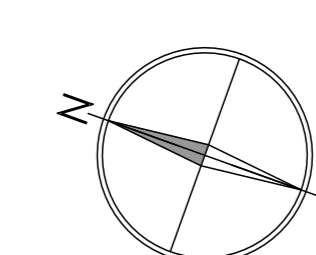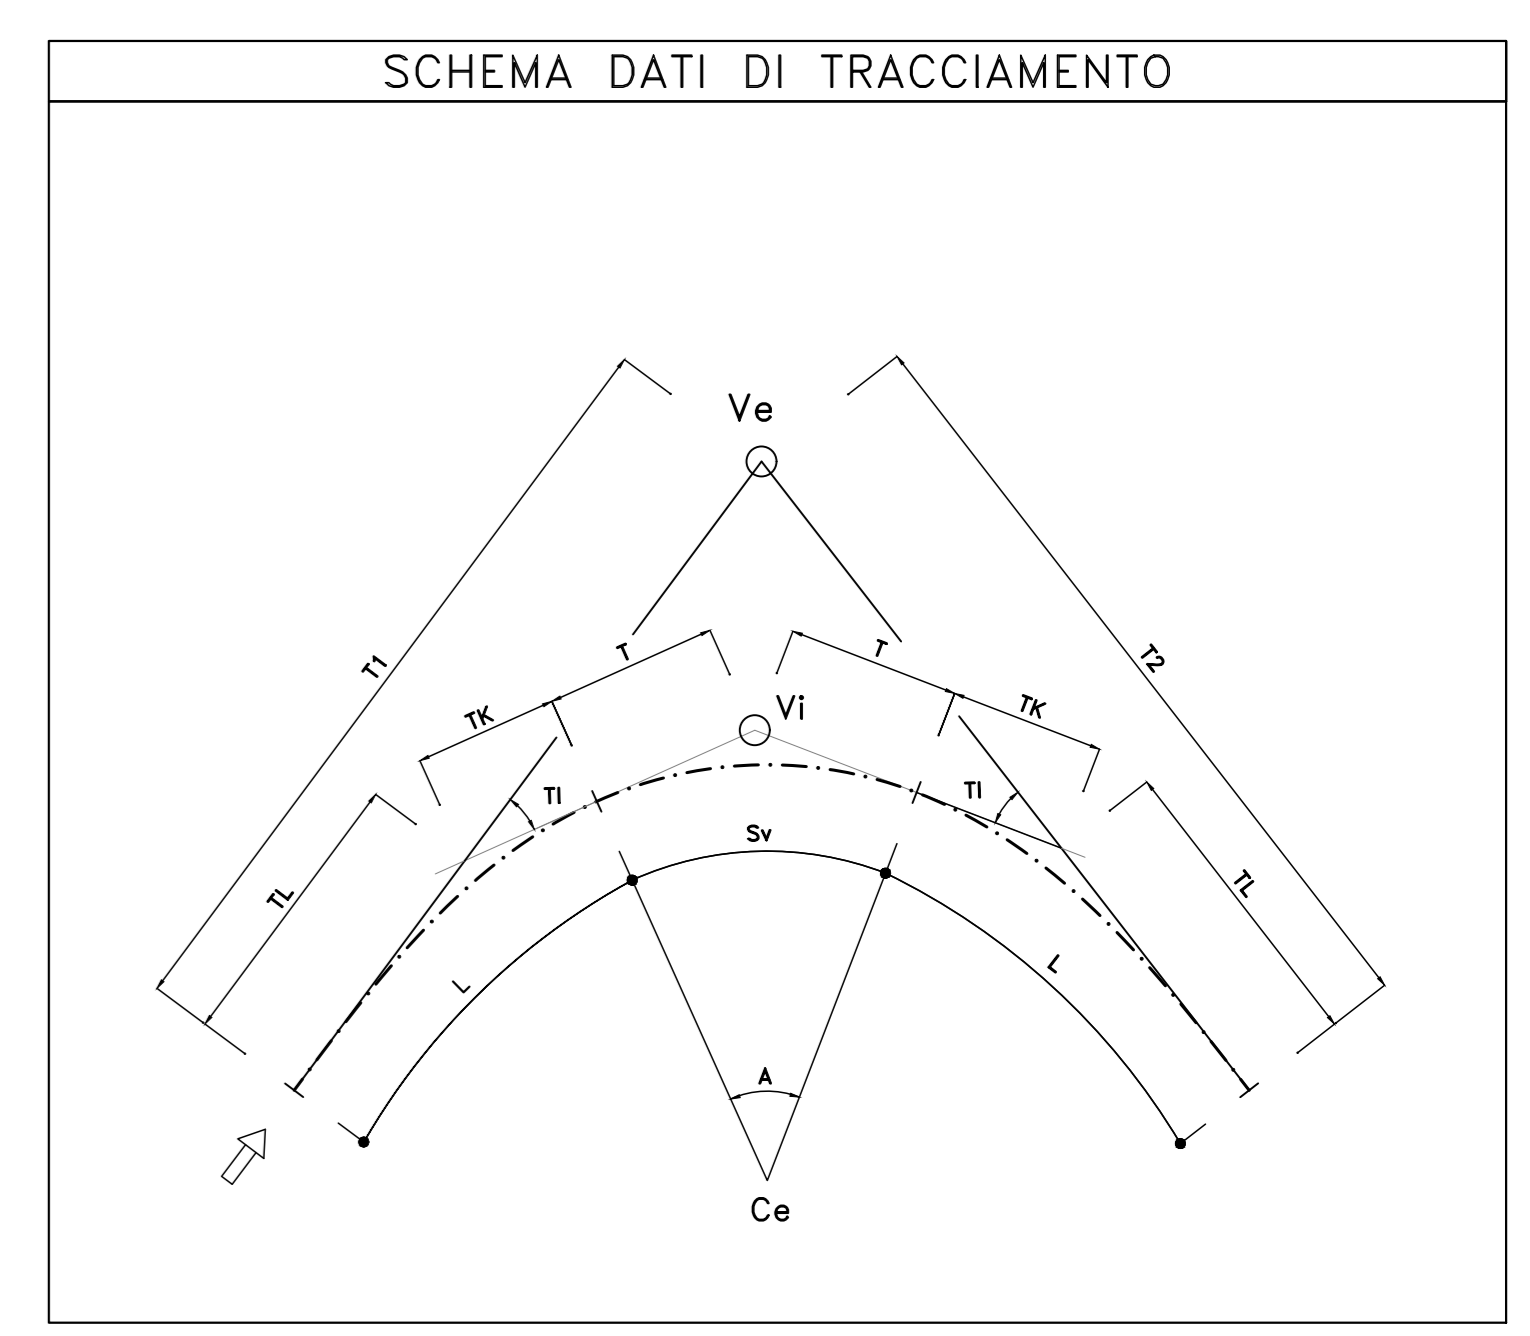

490781.758  
4164878.549

490763.909  
4164877.335  
165.3015

700.000  
490008.494  
4164656.305  
242.809  
34.6985  
122.637

Ve E 491191.870  
Ve N 4163843.293

V1 E 491167.051  
V1 N 4163848.755  
Av 167.0181

F 700.000  
Ce E 490541.338  
Ce N 4163820.838  
Sv 189.065  
Ac 32.9819  
T 95.112

A 375.000m  
L 200.893m  
T1 171.778  
T2 134.079m  
TK 67.096m

A 320.000m  
L 146.286m  
T1 174.013  
T2 97.590m  
TK 48.813m

A 560.000m  
L 224.000m  
T1 175.416  
T2 149.383m  
TK 74.712m

Ve E 491339.273  
Ve N 4163131.414

V1 E 491362.349  
V1 N 4163120.989  
Av 174.8954

R 1400.000  
Ce E 492655.285  
Ce N 4163687.819  
Sv 361.186  
Ac 25.1046  
T 181.601

A 320.000m  
L 186.182m  
T1 170.302  
T2 124.308m  
TK 62.230m

A 320.000m  
L 186.182m  
T1 170.302  
T2 124.308m  
TK 62.230m

Ve E 490804.610  
Ve N 4164282.831

V1 E 490830.870  
V1 N 4164293.329  
Av 156.4608

R 550.000  
Ce E 491349.287  
Ce N 4164500.570  
Sv 189.970  
Ac 43.5392  
T 95.941

**Sanas**  
GRUPPO FS ITALIANE  
Direzione Progettazione e Realizzazione Lavori

S.S. 284 "Occidentale Etna"  
Ammodernamento del Tratto Adrano - Catania  
1° lotto Adrano - Paternò

PROGETTO DEFINITIVO COD. PA712

PROGETTAZIONE: **ATI VIA - SERING - VDP - BRENG**

PROGETTISTA E RESPONSABILE DELL'INTEGRAZIONE DELLE PRESTAZIONI GRUPPO DI PROGETTAZIONE SPECIALISTICHE:  
Dati: Ing. Giovanni Pizzoli (Dir. Ing. Prev. Roma 27296)

RESPONSABILI D'AREA:  
Responsabile Tracciato stradale: Dott. Ing. Massimo Capasso (Dir. Ing. Prev. Roma 26511)  
Responsabile Strutture: Dott. Ing. Massimo Pizzoli (Dir. Ing. Prev. Roma 27296)  
Responsabile Materiali, Quantifici e Impianti: Dott. Ing. Sergio Di Majo (Dir. Ing. Prev. Roma 26511)  
Responsabile Antenne: Dott. Ing. Francesco Venturoli (Dir. Ing. Prev. Roma 14865)

GEOLOGO:  
Dati: Dott. Enrico Ciampelli (Dir. Dir. Regione Sicil. 200)

COORDINATORE SICUREZZA IN FASE DI PROGETTAZIONE:  
Dati: Ing. Sergio Di Majo (Dir. Ing. Prev. Palermo 2812)

RESPONSABILE SIA:  
Dati: Ing. Francesco Venturoli (Dir. Ing. Prev. Roma 14865)

VISTO: IL RESPONSABILE DEL PROCEDIMENTO:  
Dati: Ing. Mariano Capasso

**VIA INGEGNERIA**  
**SERING INGEGNERIA**  
**vdp**  
**BRENG**

PROGETTO STRADALE  
ASSE PRINCIPALE  
Planimetria di tracciamento tipo B  
TAV 02

CODICE PROGETTO	UV. PROG. ANNO	NOME FILE	REVISIONE	SCALA:	
DPPA0712	020	PA712_P02PS00TRAPT01-04_A	A	1:2000	
D					
C					
B					
A	EMISSIONE	NOV 2020	MTOB	M. CAPASSO	SI. PIZZO
REV.	DESCRIZIONE	DATA	REDATTO	VERIFICATO	APPROVATO