

Ve E 492843.914
Ve N 4158963.555
Vi E 492811.003
Vi N 4159016.431
Av 155.9419
R 700.000
Ce E 492098.674
Ce N 4159024.713
Sv 261.355
Ac 44.0581
T 132.217


A 310.000m
L 137.286m
Ti 174.982
Tl 91.670m
Tk 45.804m

A 465.000m
L 308.893m
Ti 187.358
Tl 206.456m
Tk 103.444m

A 310.000m
L 174.727m
Ti 170.899
Tl 116.639m
Tk 58.383m

Ve E 492546.833
Ve N 4158296.421
Vi E 492564.393
Vi N 4158267.647
Av 158.5530
R 550.000
Ce E 493125.991
Ce N 4158239.292
Sv 230.822
Ac 41.4470
T 117.031

A 210.000m
L 80.182m
Ti 175.824
Tl 53.469m
Tk 26.741m

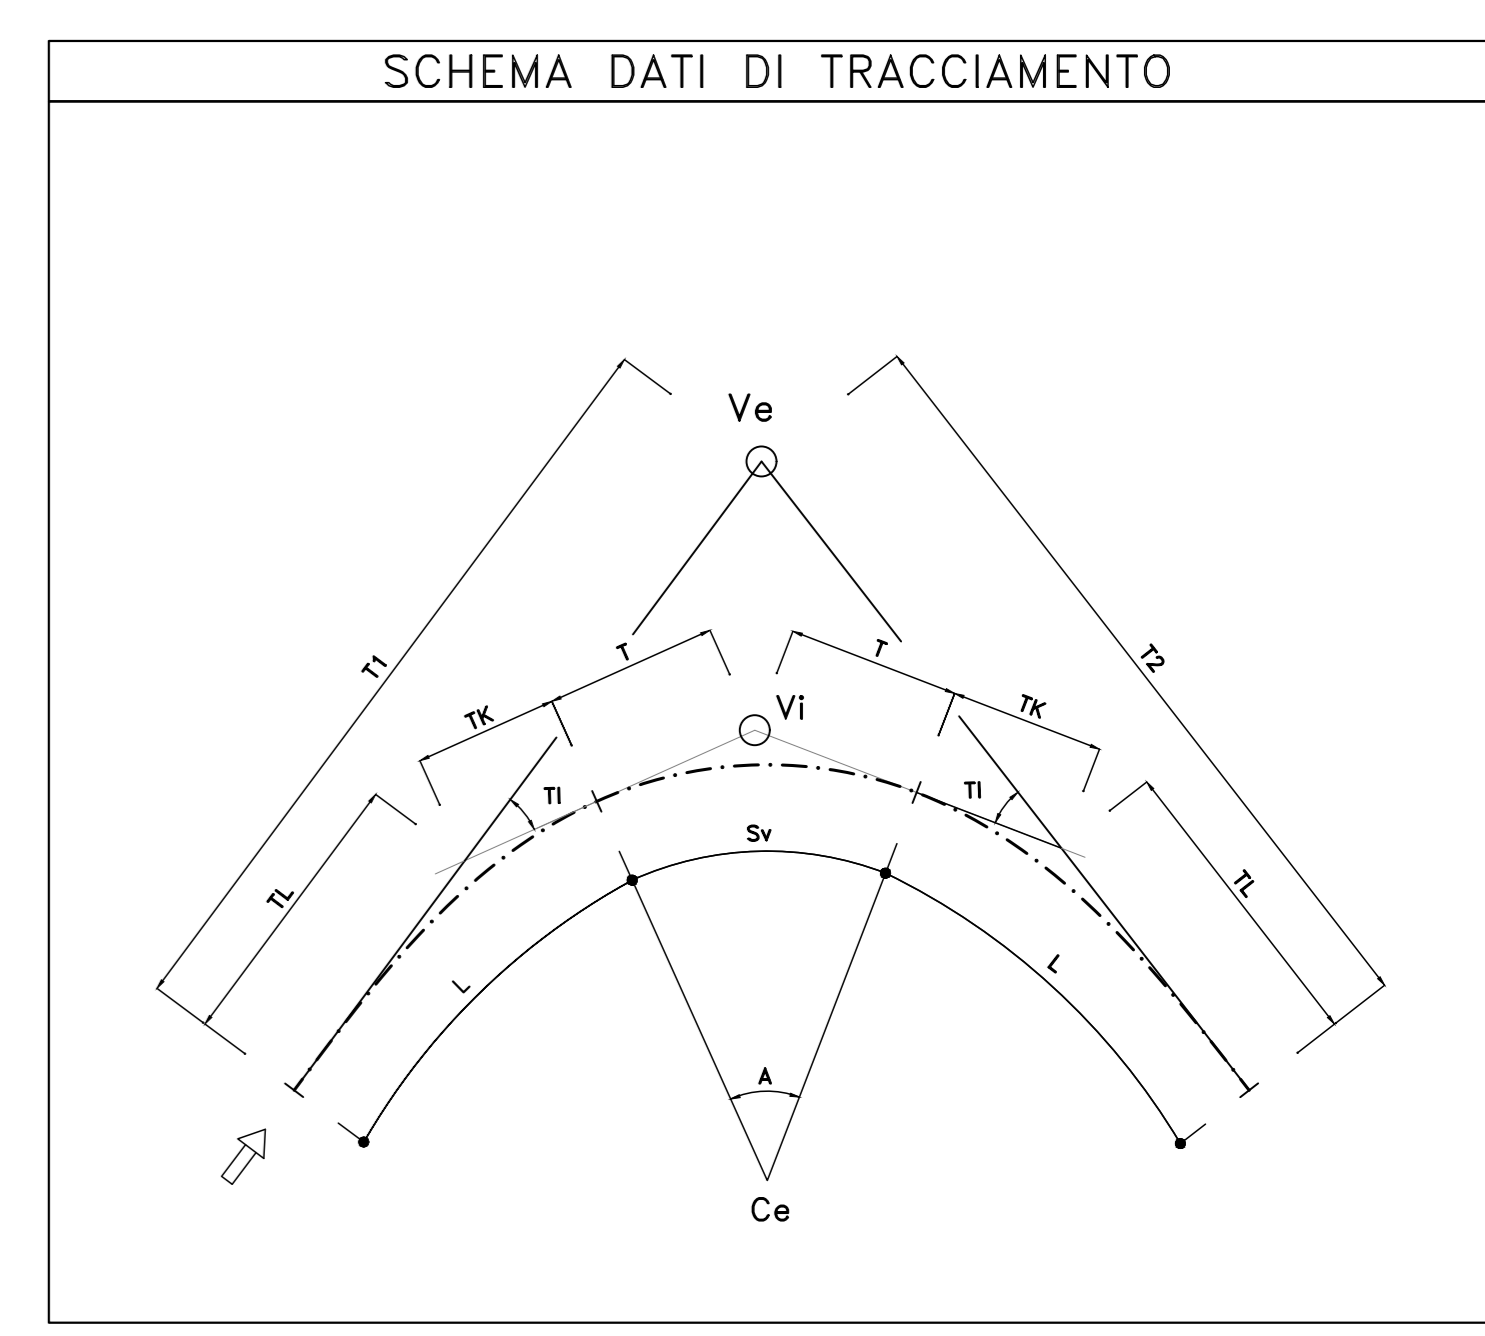

Sanas
 GRUPPO FS ITALIANE **Direzione Progettazione e Realizzazione Lavori**

S.S. 284 "Occidentale Etna"
 Ammodernamento del Tratto Adrano - Catania
 1° lotto Adrano - Paternò

PROGETTO DEFINITIVO COD. PA712

PROGETTAZIONE: **ATI VIA - SERING - VDP - BRENG**

PROGETTISTA E RESPONSABILE DELL'INTEGRAZIONE DELLE PRESTAZIONI SPECIALISTICHE:
 DOTT. ING. GIOVANNI PIZZO (Ord. Ing. Prov. Roma 27296)
RESPONSABILI D'AREA:
 Responsabile Tracciato stradale: DOTT. ING. MASSIMO CAPPASO (Ord. Ing. Prov. Roma 26511)
 Responsabile Strutture: DOTT. ING. GIOVANNI PIZZO (Ord. Ing. Prov. Roma 27296)
 Responsabile Strada, Geotecnica e Impianti: DOTT. ING. SERGIO DI MEO (Ord. Ing. Prov. Palermo 2812)
 Responsabile Antenne: DOTT. ING. FRANCESCO VENTURA (Ord. Ing. Prov. Roma 14865)

MANDANTI:
GEOLOGO:
 DOTT. ING. ENRICO CAPPASO (Ord. Ing. Prov. Roma 2681)
COORDINATORE SICUREZZA IN FASE DI PROGETTAZIONE:
 DOTT. ING. SERGIO DI MEO (Ord. Ing. Prov. Palermo 2812)
RESPONSABILE SIA:
 DOTT. ING. FRANCESCO VENTURA (Ord. Ing. Prov. Roma 14865)
VISTO IL RESPONSABILE DEL PROCEDIMENTO:
 DOTT. ING. MASSIMO CAPPASO

VIÀ INGEGNERIA
SERING INGEGNERIA
vdp
BRENG

PROGETTO STRADALE
ASSE PRINCIPALE
Planimetria di tracciamento tipo B
TAV 04

CODICE PROGETTO	NOME FILE	REVISIONE	SCALA:
PROGETTO: DPPA0712	PA712_P02PS00TRAP10-04_A	A	1:2000
ELAB.:	PO2PS00TRAP104		
D			
C			
B			
A			
A	EMISSIONE	NOV 2020	M/TOB
REV.	DESCRIZIONE	DATA	REDDATO VERIFICATO APPROVATO